




GRUNNMYND

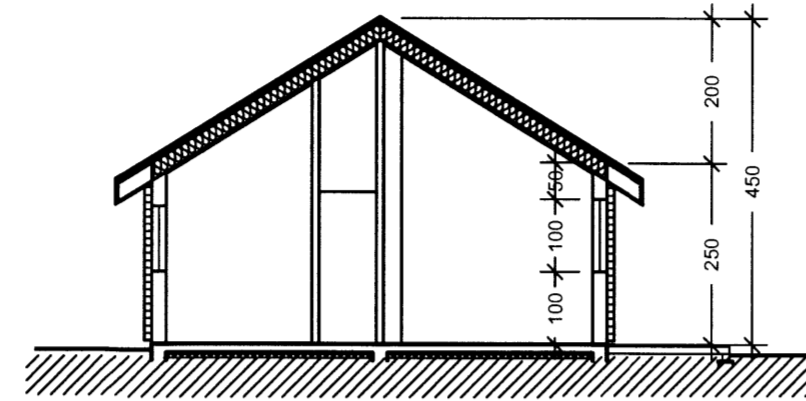


SKURÐUR A-A

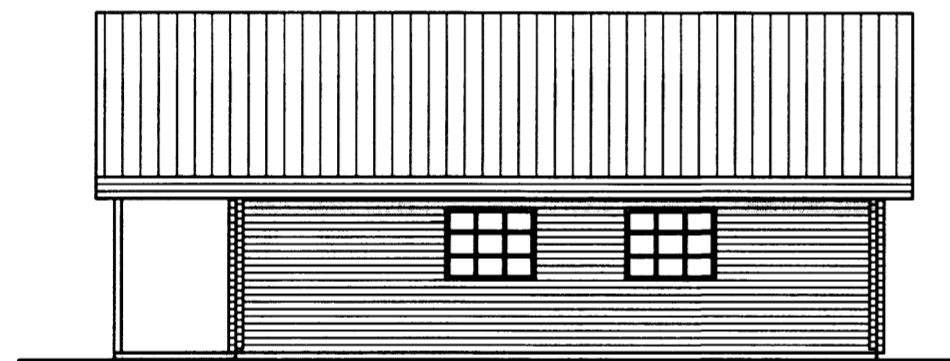


ÚTLIT AUSTUR

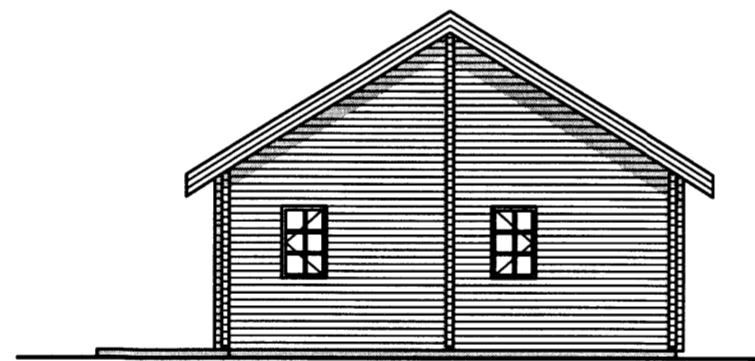


ÚTLIT NORÐUR

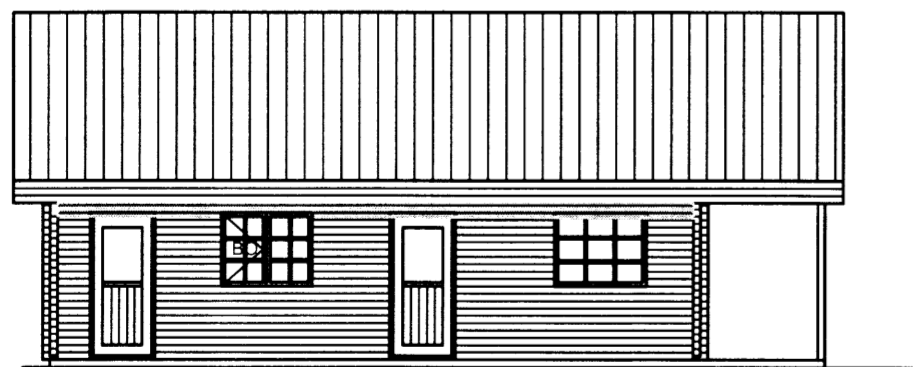

ÚTLIT VESTUR

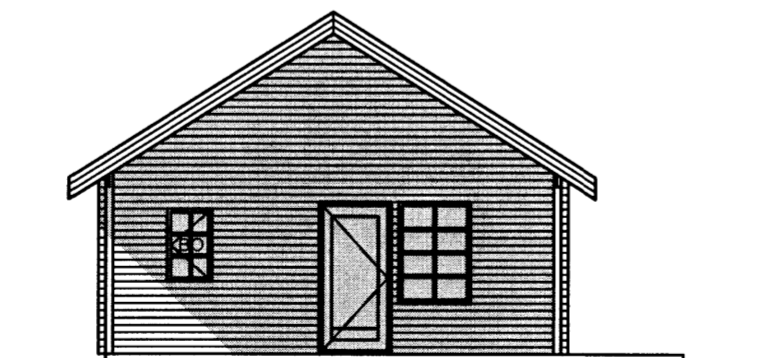

ÚTLIT SUÐUR

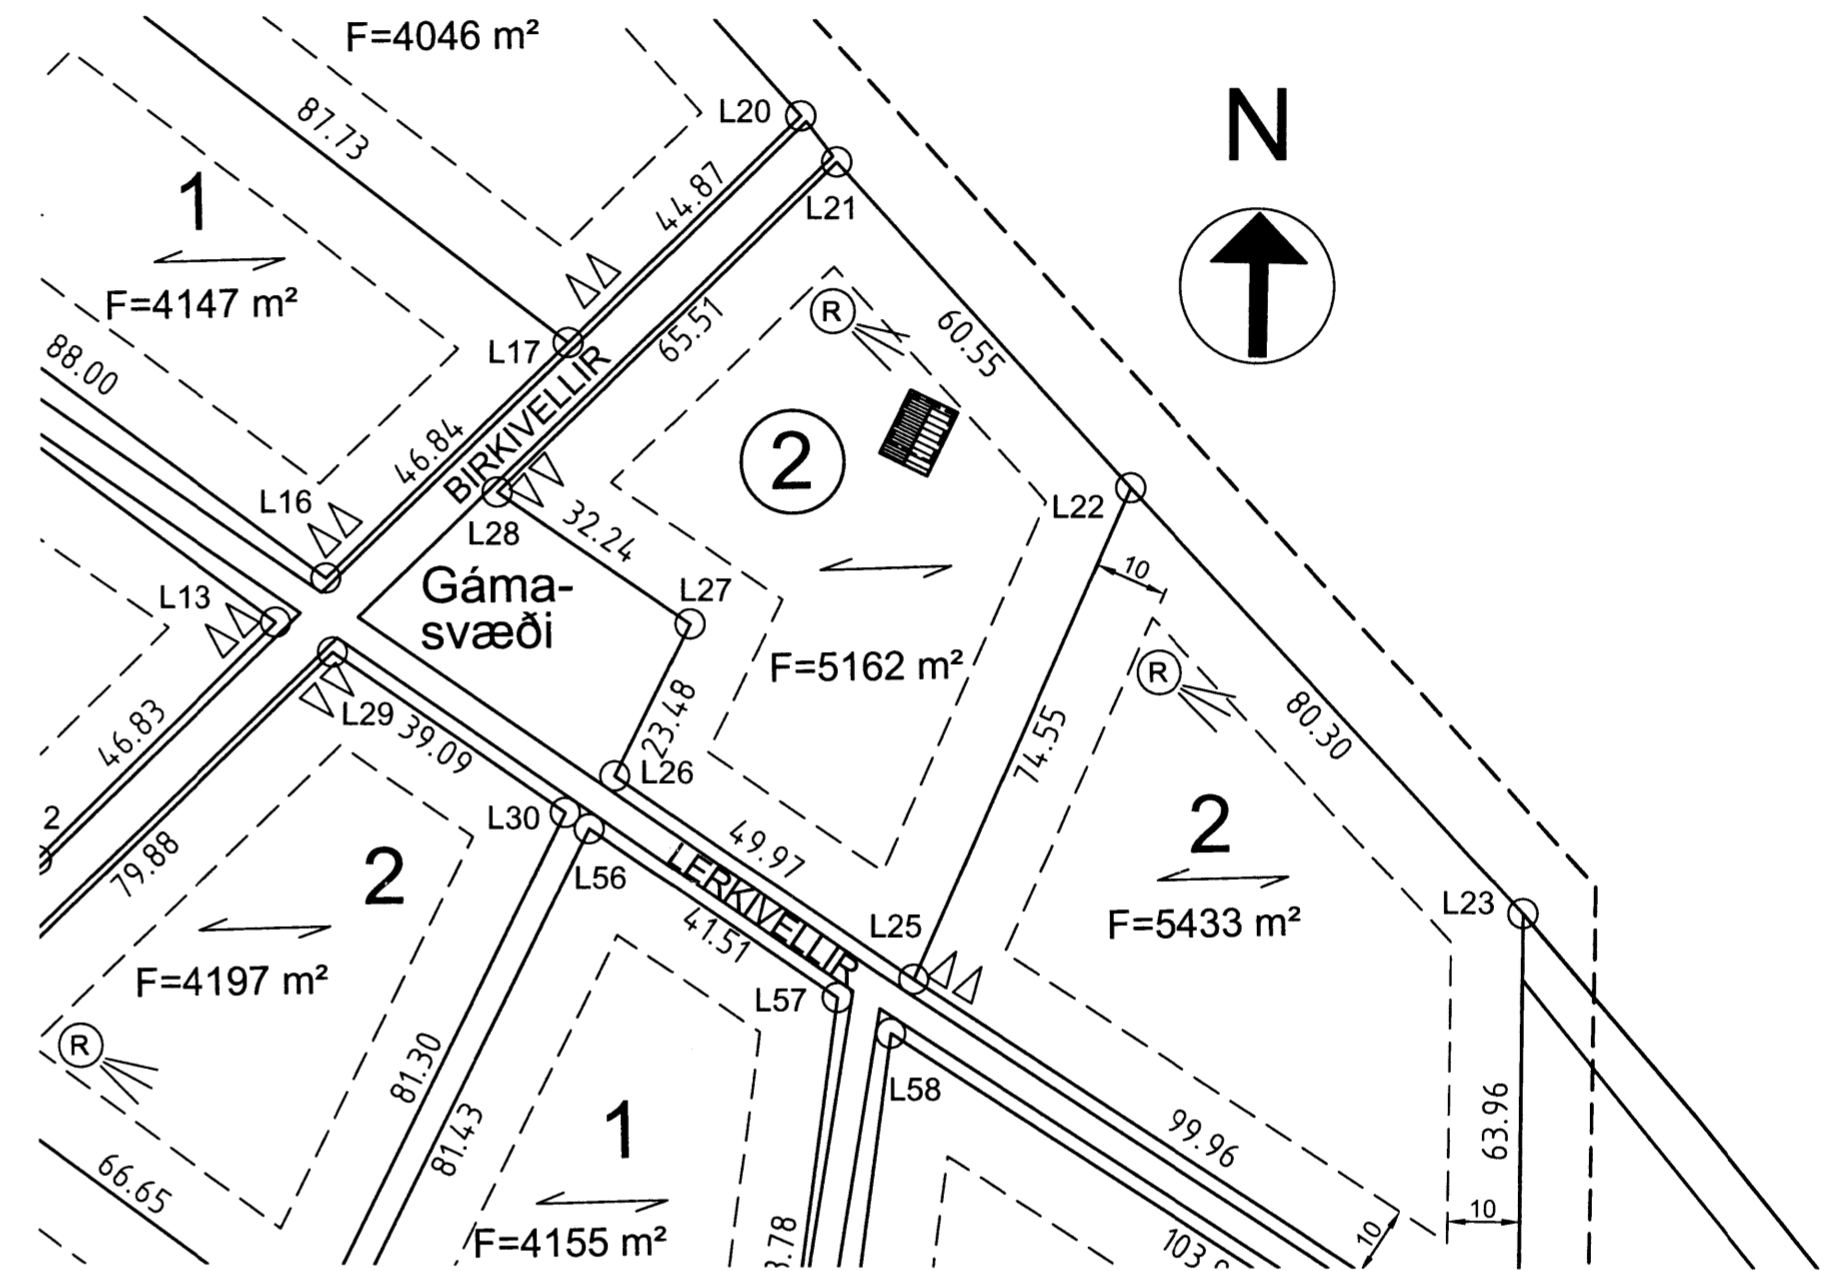

AFSTÖÐUMYND 1:1000

BYGGINGARLÝSING:

Húsið er grundað á frostfríri þjappaðri fyllingu. Botnplata og undirstöður eru úr steinsteypu og undir botnplötu komi 75mm einangrun. Útveggjagrindur eru úr timbri 48X123, einangraðar með 120mm steinull og klæddar að utan með bjálkaklæðningu. Burðarvirki þaks er úr timbri einangrað með 200mm steinullareinangrun og klætt að utan með málmklæðningu. Húsið uppfylli einangrunarkröfur byggingarreglugerðar fyrir heilsárshús og komi tvöfalt K-gler í glugga. Nákvæms staðsetning hús innan byggingarreits ákvarðist í samráði við byggingarfulltrúa

SKÝRINGAR:

- Ⓡ REYKSKYNJARI
- ⓁS HANDSLÖKKVITÆKI
- BO BRUNAOP (52x90sm)

Flatarmál húss	56,0m ²
Rúmmál húss	196,0m ³
Lóðarstærð	5162,0m ²
Bílastæði	2

1) REYNDARTEIKNING.
6. NOV. 2014 BREYTING.: HÚS LENGT, GLUGGABREYTING OG SÓPALLUR FÆRÐUR

Birkivellir 2		Reykjavellir	
Frístundahús			
Grunnmynd, útlit og afstöðumynd			
HANNAÐ: -	TEIKNAD: KMP	YFIRF.: KMP	DAGS.: 4. júní 2007
SAMPYKKT: <i>[Signature]</i>		KT.: 130257-2409	
VERKFRÆÐISTOFA KÓPAVOGS ehf Dalveg 18 201 Kópavogi S:534-8810 F:534-8818 Gsm:821-4922 Netfang: verkkop@internet.is		SKJAL:	
		KVARDI:	1 : 100 / 1/1000
ADALUPPDRETTIR:			BLAD NR. A-01

Skipulags- og byggingarfulltrúi Uppsveita bs.
Sampykkt
18 NOV. 2014
[Signature]
Byggingarfulltrúi