Myndir langhliðar sumarhús

1:50

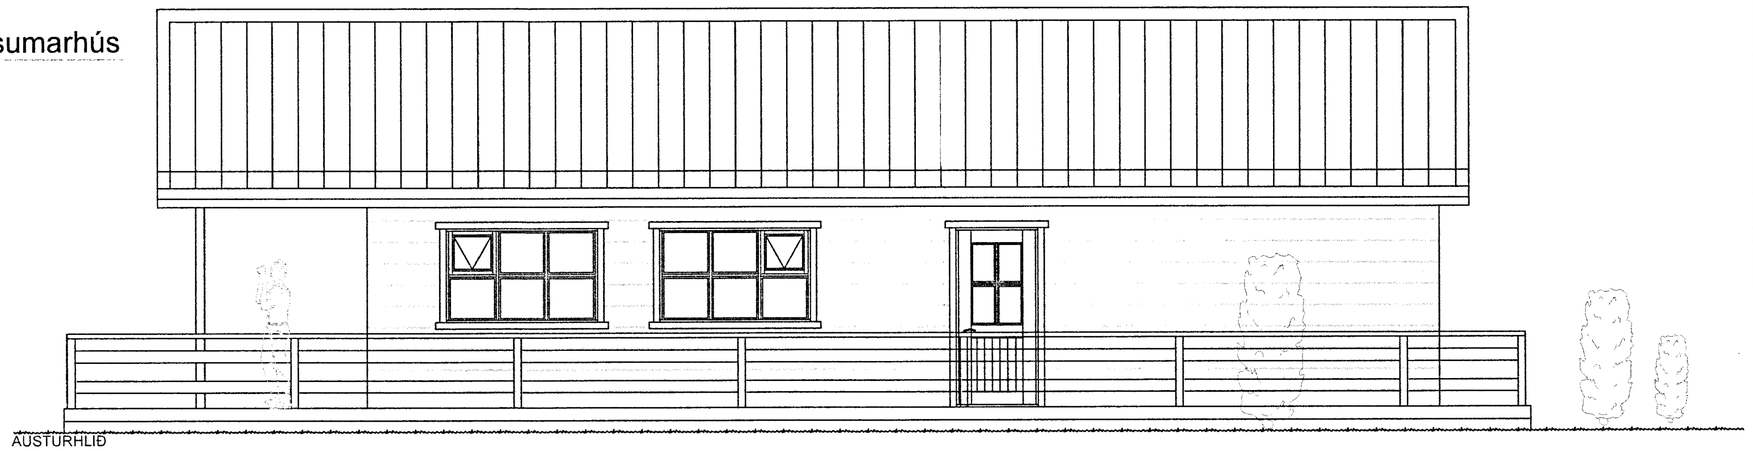

AUSTURHLIÐ

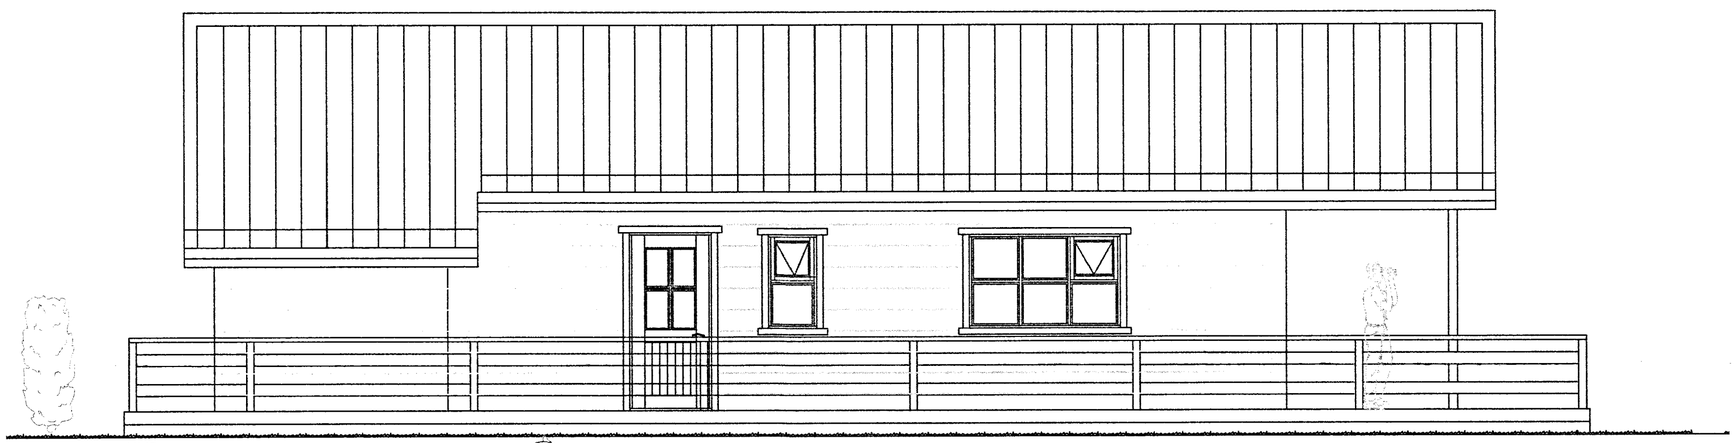

VESTURHLIÐ

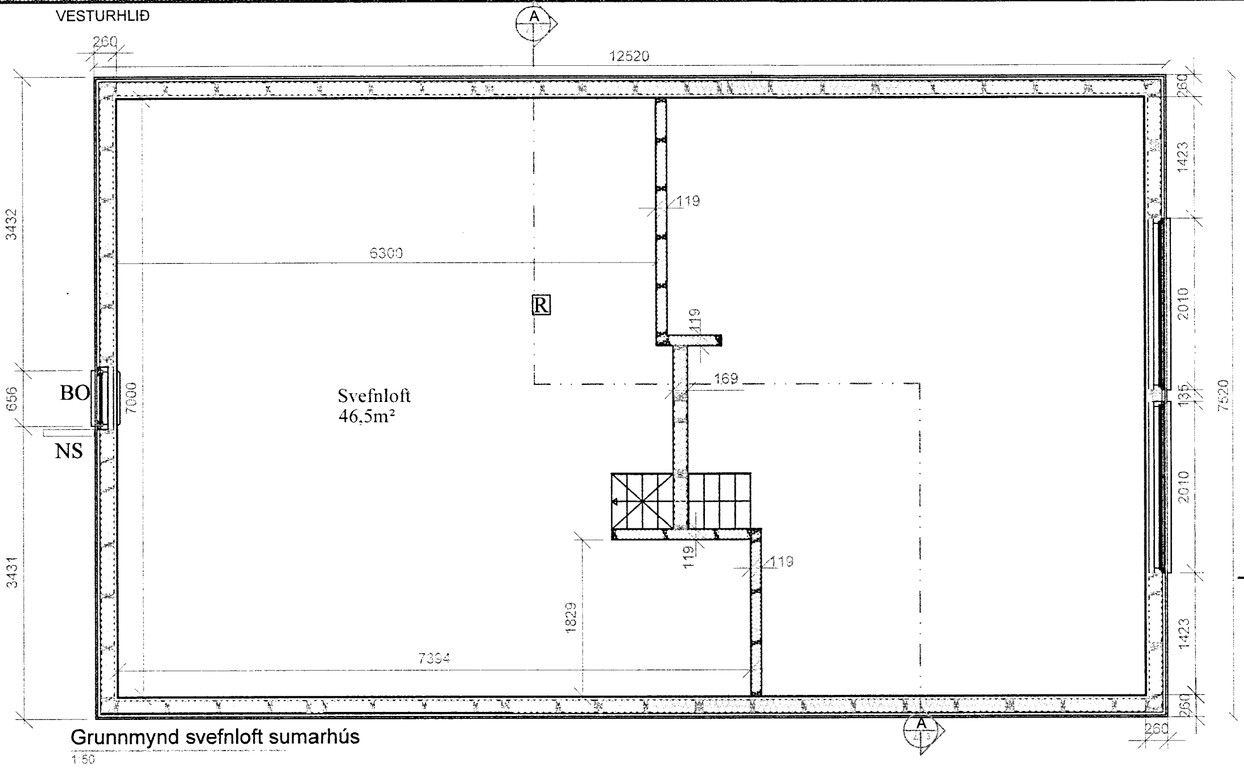

Grunnmynd svefnloft sumarhús

1:50

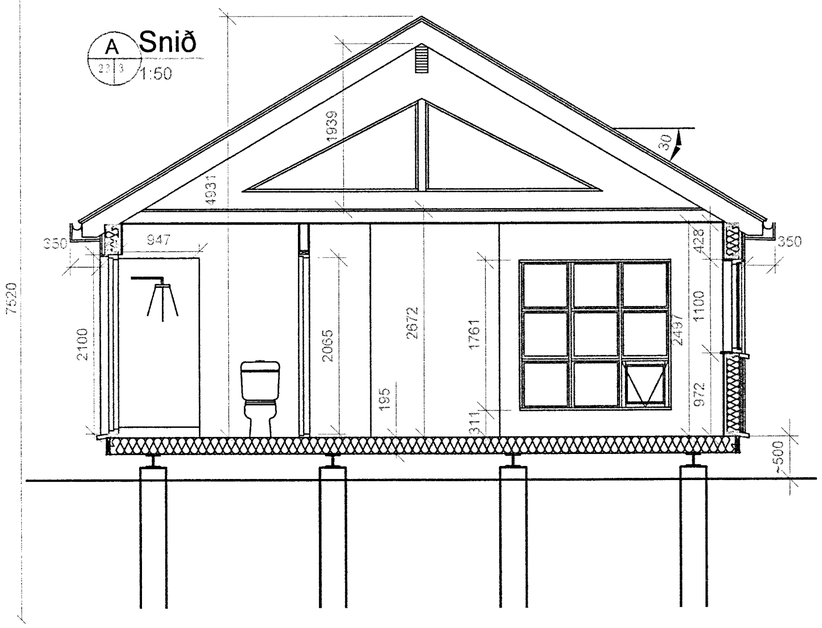

Skipulags- og byggingarfulltrúi Uppsveita bs.
Samþykkt
19 JÚNÍ 2014
Byggingarfulltrúi

Skýringar fyrir tákn:

R =	Reykskynjara
S =	Slökkvitæki
Lr =	Loftræsting
Gn =	Gólfniðurfall
E=	Eldvarnarteppi
BO=	Björgunarop
NS=	Neyðarstigi

A2

BREYTINGAR

NR.	DAGS.	BREYTING	SÞ.

K.J. HÖNNUN EHF 091162-3509

TEL: 554-3232
TEL: 899-3234
E-MAIL kjhonnun@visir.is

HÖNNUN - SKIPULAG - RÁÐGJÖF

KJARTAN RAFNSSON FIÍIDSA 270365-3539
JÓN M. HALLDÓRSSON BYGGINGAFR. 091162-3509

SAMÞYKKT

VERK
Sólvellir 4, Reykjavöllum, Bláskógabyggð
Hliðarmyndir, grunnmynd svefnloft og snið

TEIKNING
Frístundahús
Hliðar, grunnmynd svefnloft og snið sumarhúss

KVARÐI
1:50
1:100

DAGS.
12.5.2014

TEIKNING NR.
A-04

TEIKNAÐ AF
HKH/JHM