



Myndir langhliðar gestahús


1:50

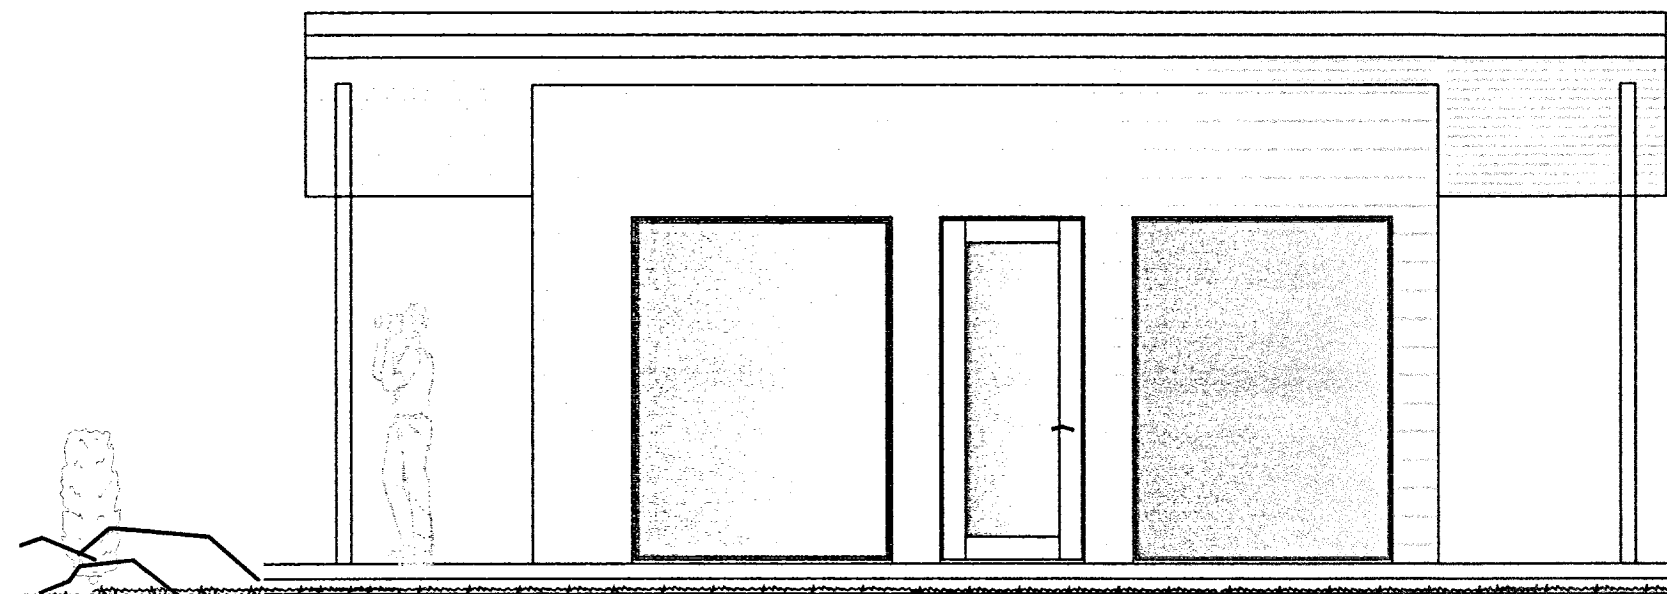


AUSTURHLIÐ

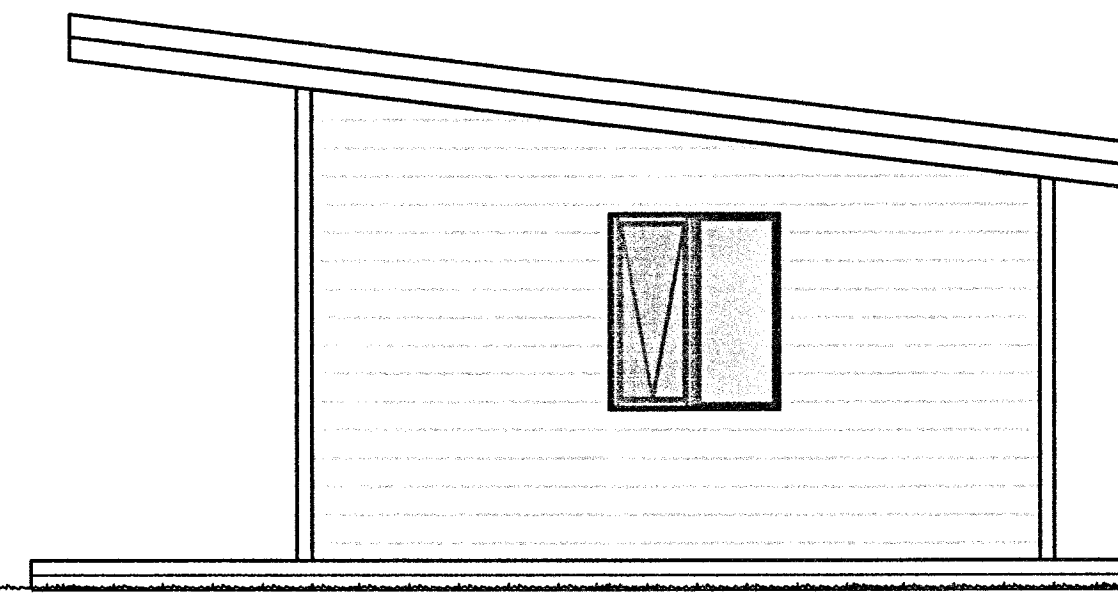

SUÐURHLIÐ

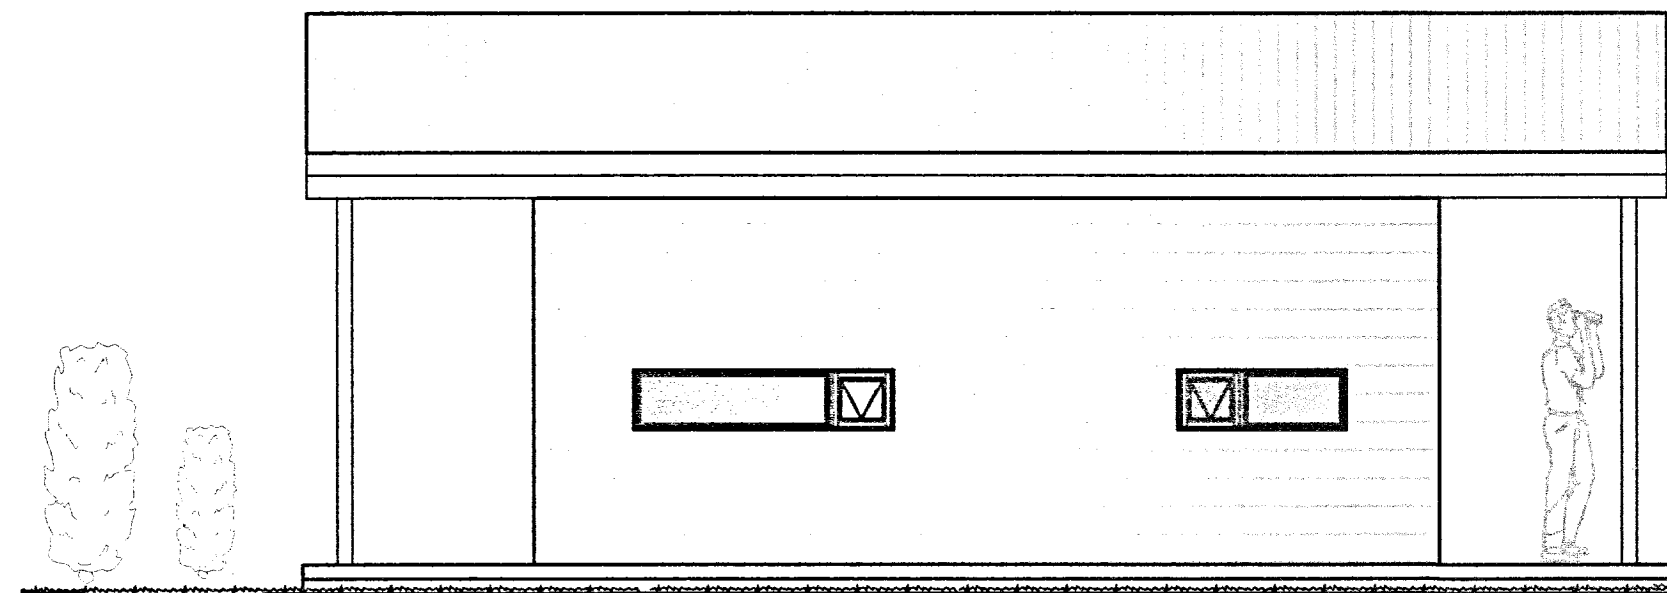

VESTURHLIÐ

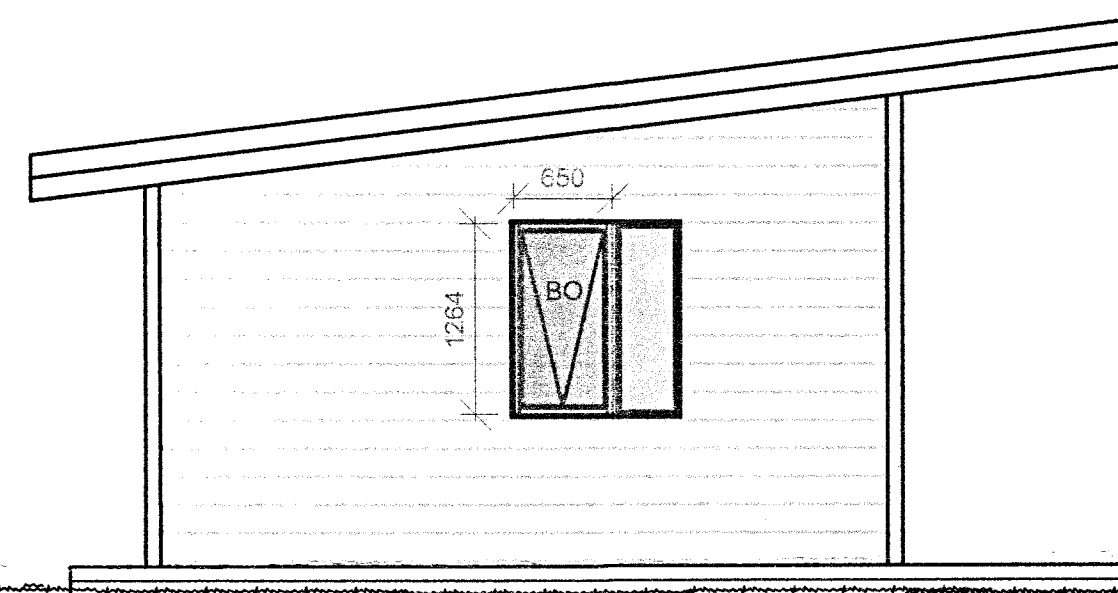


NORÐURHLIÐ

Skipulags- og byggingarfulltrúi Uppsvalta bs.
Sampykkt
 19 JUNÍ 2014
Þessi Kjallan
 Byggingarfulltrúi


Skýringar fyrir tákni:

- R = Reykskynjara
- S = Slökkvitæki
- Lr = Loftræsting
- Gn = Gólfniðurfall
- E = Eldvarnarsteppi
- BO = Björgunarop
- NS = Neyðarstigi

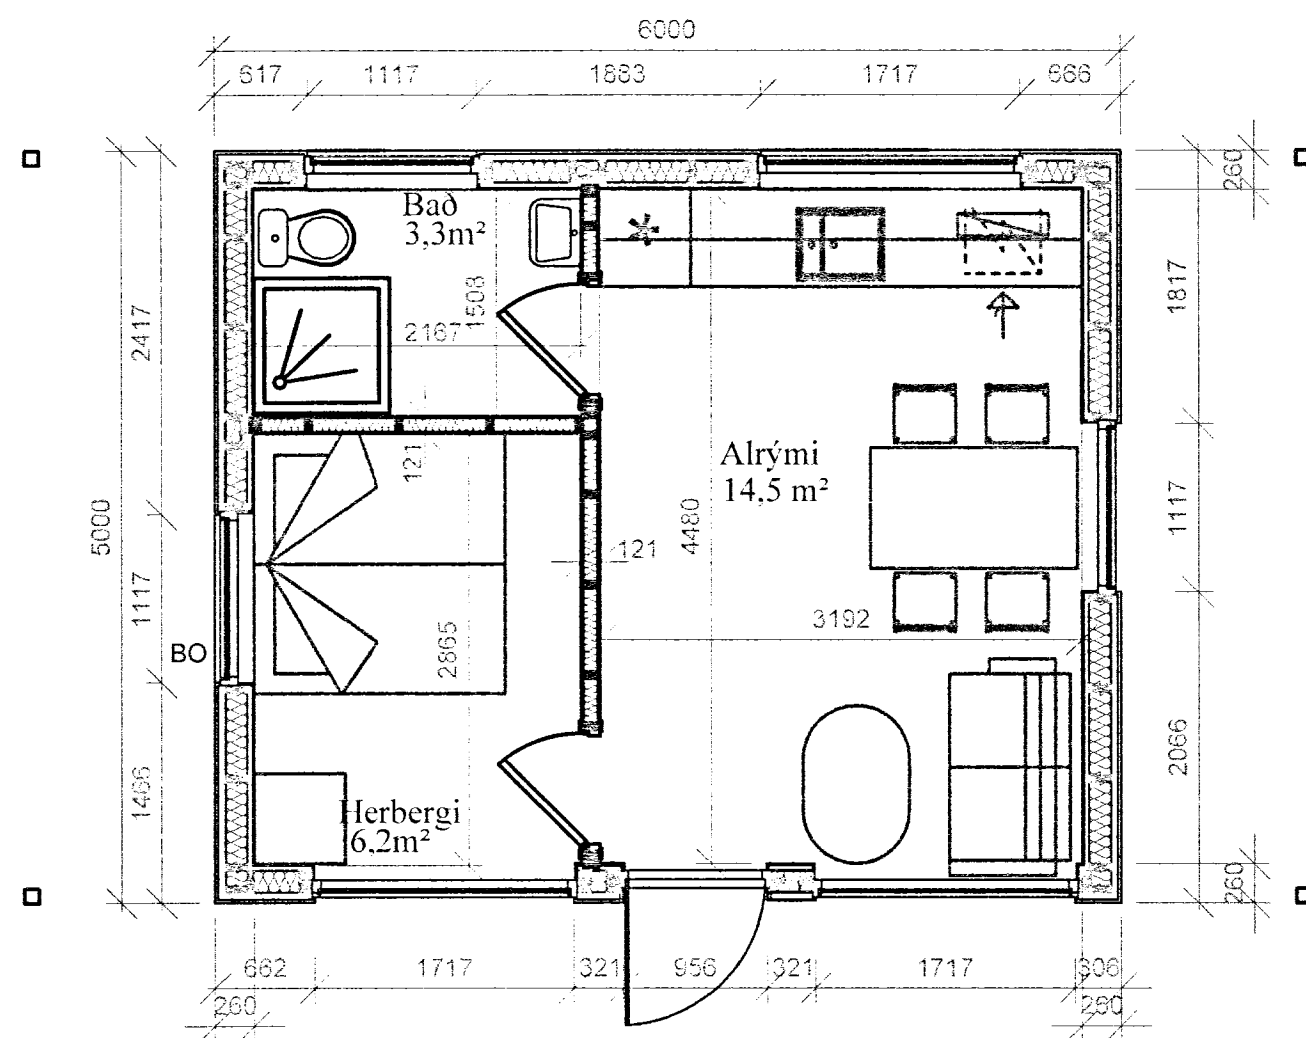

Grunnmynd gestahús

1:50

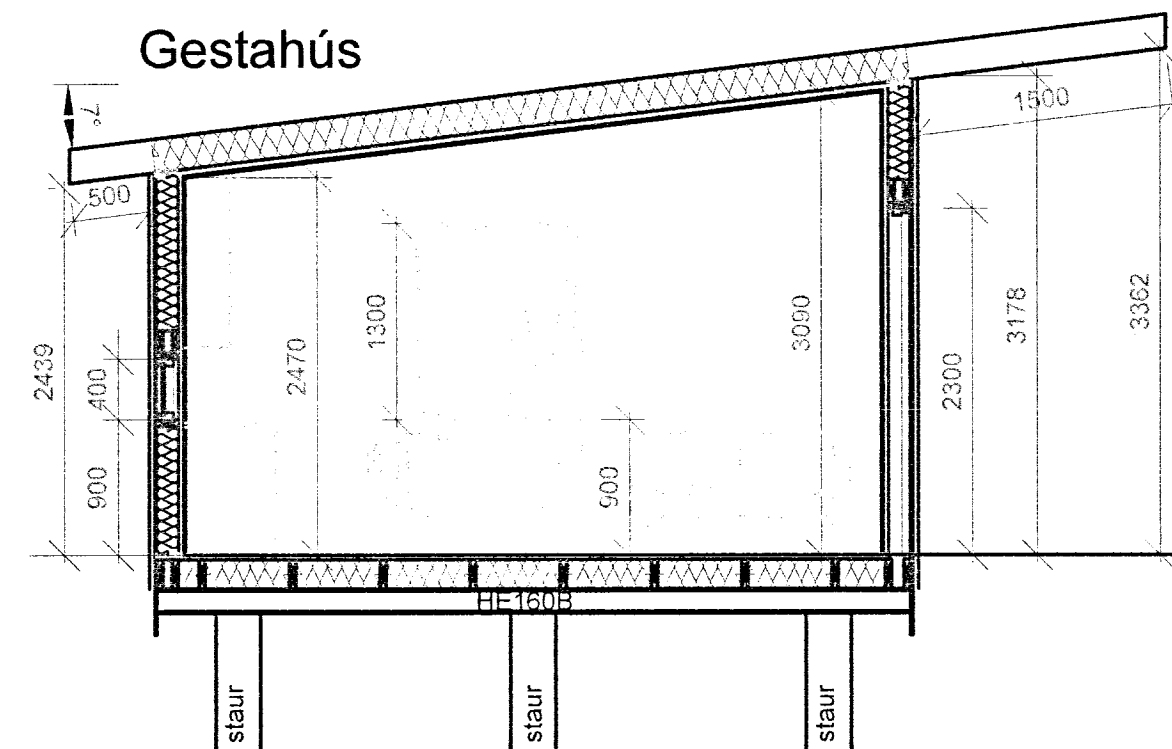

Snið gólf, útveggur og þak einangrun og klæðning

1:50

A2

BREYTINGAR		
NR.	DAGS.	BREYTING

K.J. HÖNNUN EHF 091162-3509
 TEL: 554-3232
 TEL: 899-3234
 E-MAIL: kjhonnun@visir.is

HÖNNUN - SKIPULAG - RÁDGGJÖF
 KJARTAN RAFNSSON FÍLÍÐSA 270365-3639
 JÓN M. HALLDÓRSSON BYGGINGAFR. 091162-3509

SAMPYKKT
 VERK *Jón M. Halldórsson*
 Sölvellir 4, Reykjavöllum, Bláskógabyggð
 Hliðarmyndir, grunnmynd svefnloft og snið

TEIKNING
 Frístundahús
 Hliðar, grunnmynd svefnloft og snið sumarhúss

KVARDI
 1:50
 1:100

DAGS. 12.5.2014 TEIKNING NR.

TEIKNAD AF
 HKH/JHM

A-05