



KJÓASTADIR BLÁSKÓGABYGGÐ.
 LANDSPILDA 1. (LÓÐ A. NORÐAUSTUR HLUTI).
 LANDNR. 212210.

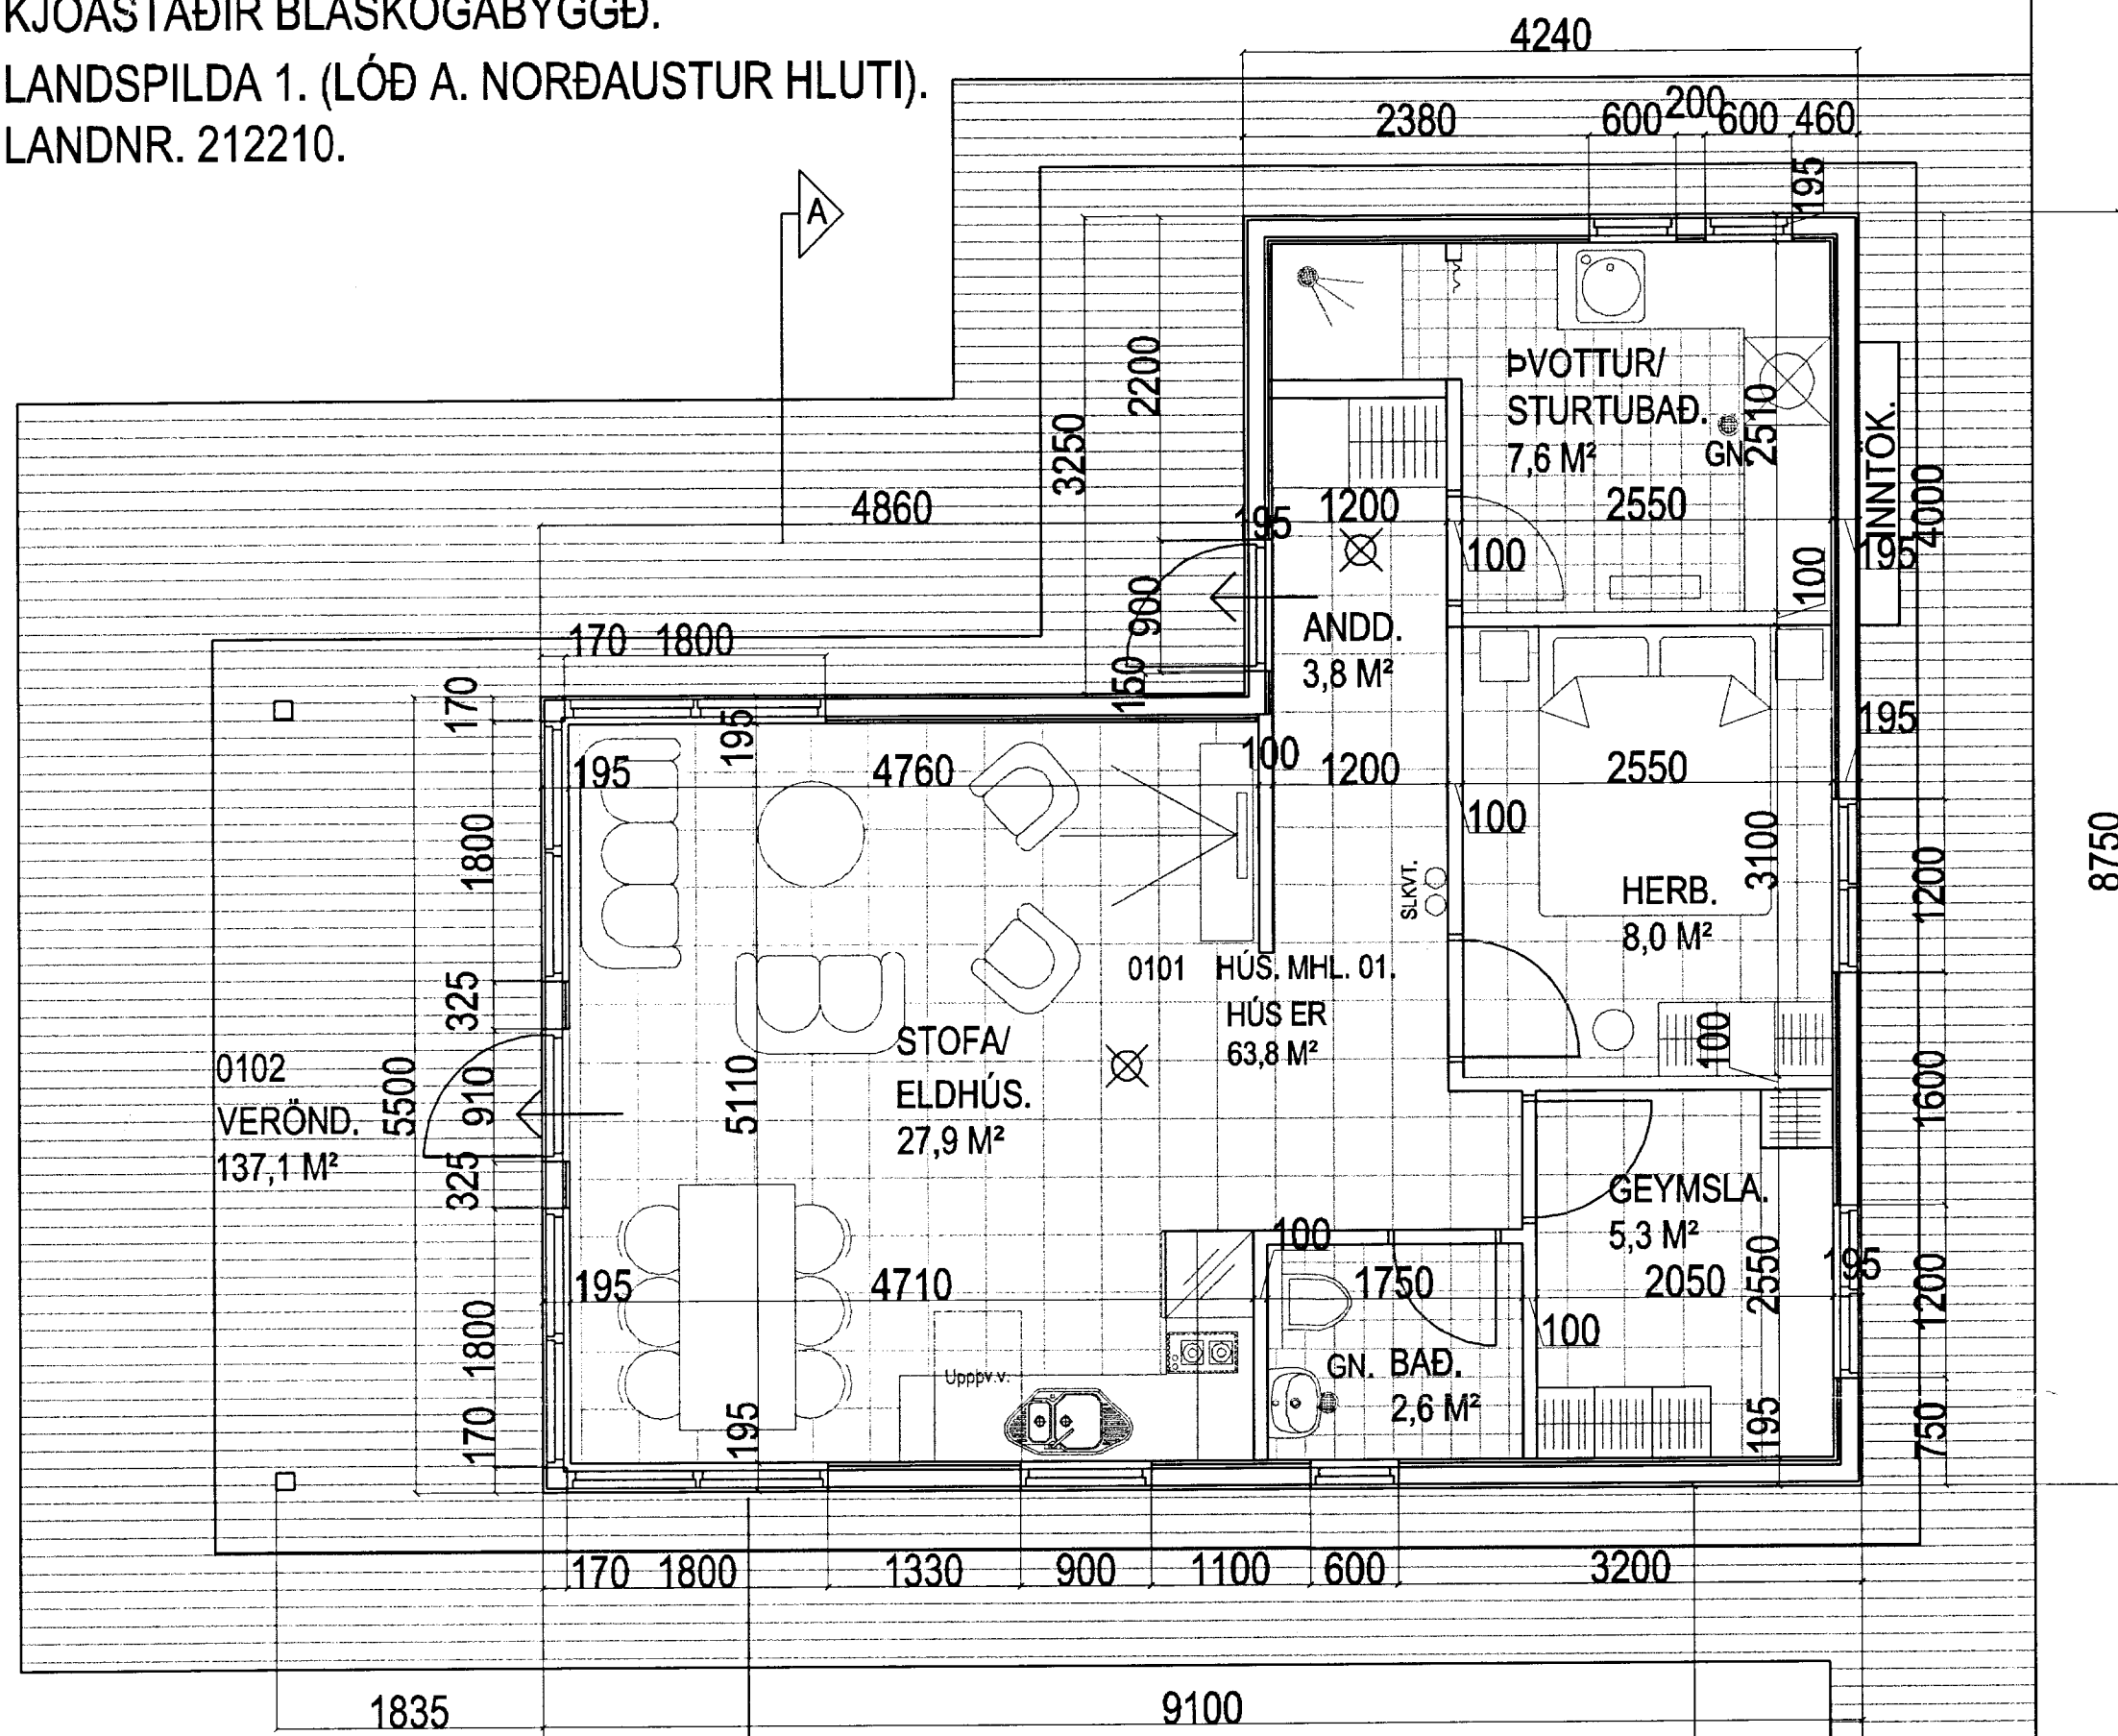

GRUNNMYND, MKV. 1:50.


- Skýringar vegna eldvana:
- BO. táknað björgunarop, samkv. reglugerð um brunavarnir og brunamál.
 - Táknað rýmingarteið, samkv. reglugerð um brunavarnir og brunamál.
 - Reykskynjari, staðsetjst samkv. teikningu.
 - Slökkvitæki samkv. reglugerð staðsett í húsinu.

Byggt er í samræmi við eldri reglugerð (byggingareglugerð nr. 441 / 1998) samkvæmt heimild til bráðabirgða í byggingareglugerð nr.112/2012.

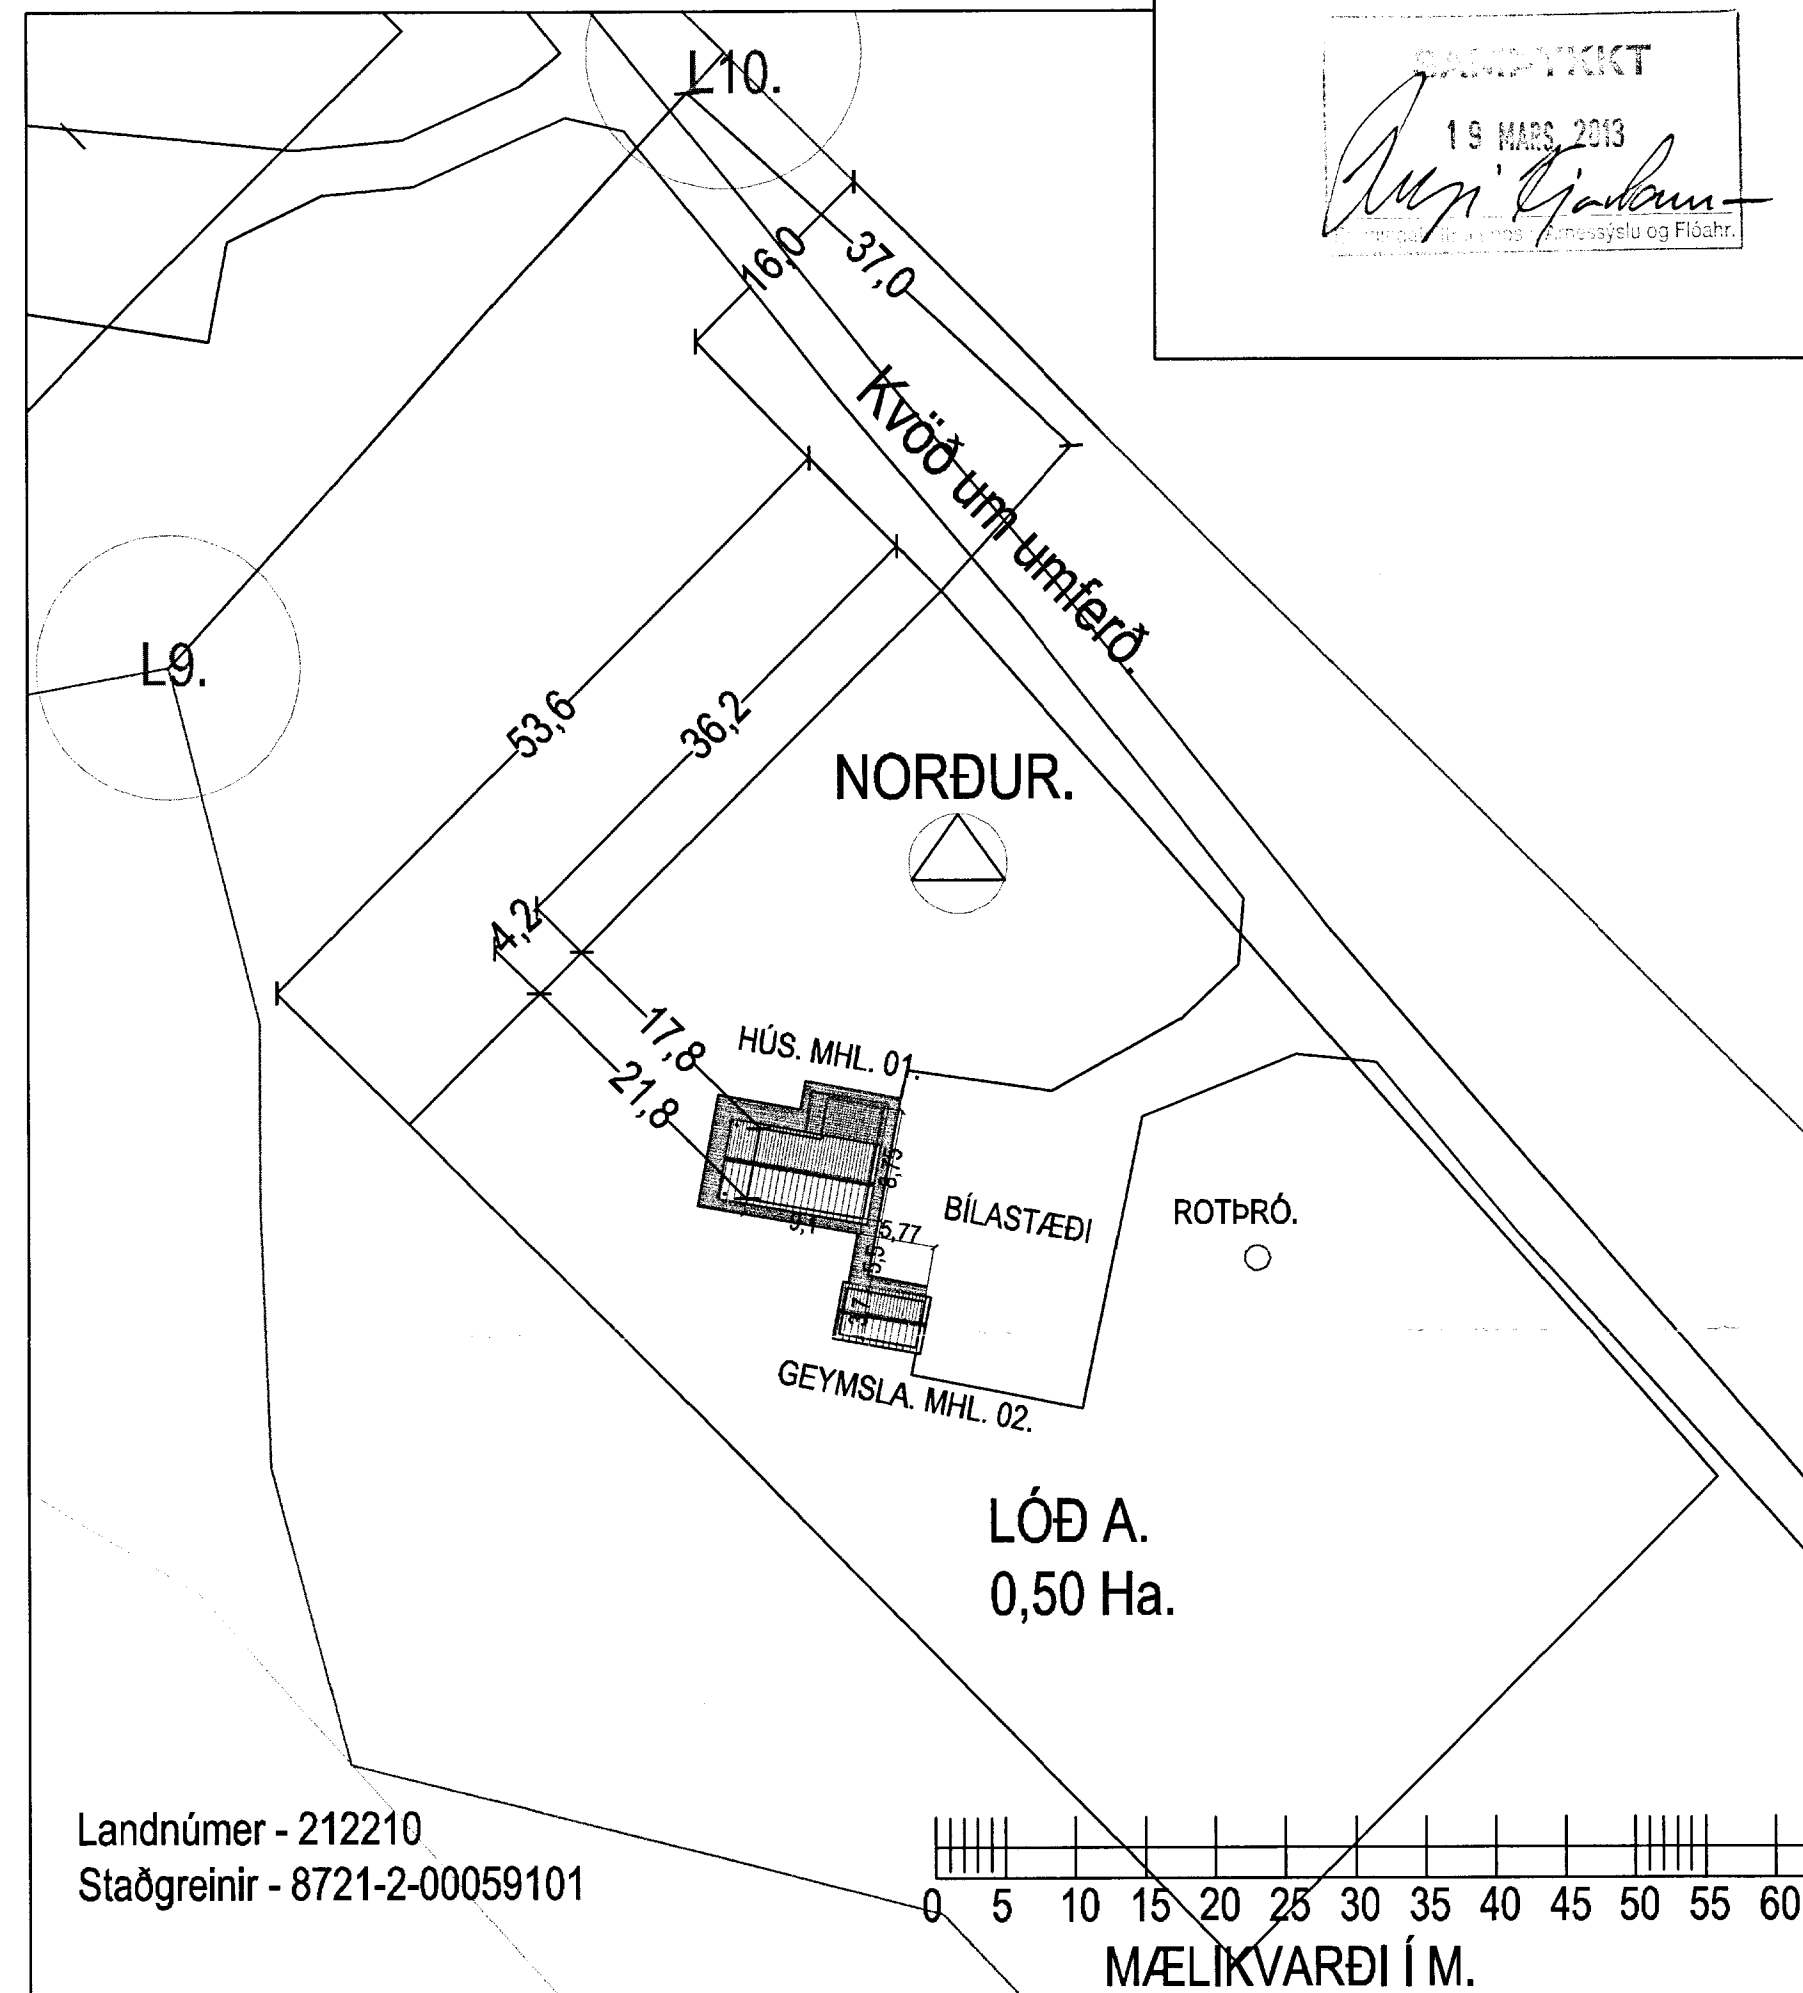

Landnúmer - 212210
 Staðgreinir - 8721-2-00059101

AFSTÖÐUMYND.

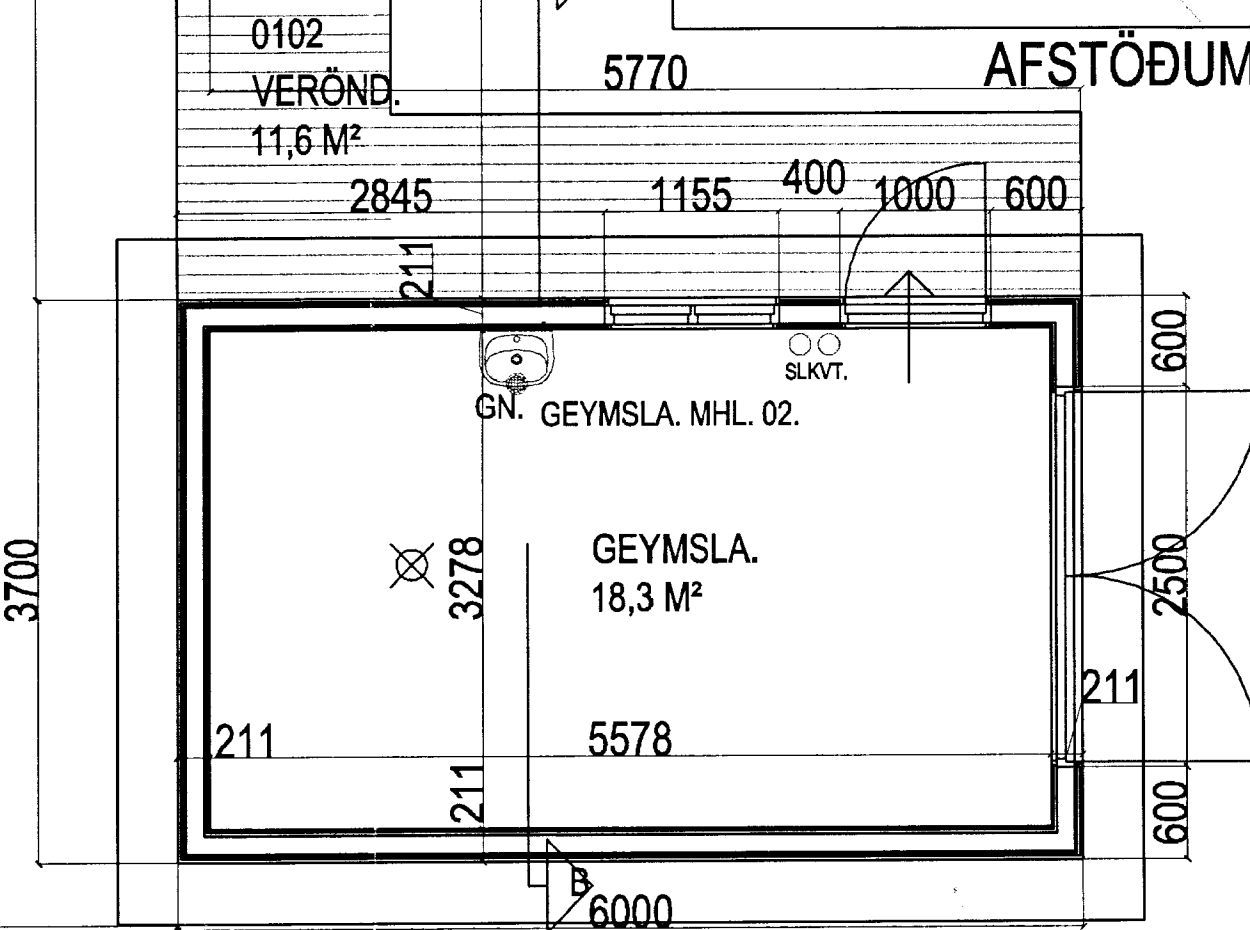

19 MARS 2013
 Sigurður Þorvarðarson

KJÓASTADIR BLÁSKÓGABYGGÐ.
 LANDSPILDA 1. LÓÐ A. (NORÐAUSTUR HLUTI).
 LANDNR. 212210.

Sigurður Þorvarðarson byggingafræðingur bfi.
 Teiknistofan Strandgötu 11 220 Hafnarfirði.
 STH. teiknistofan ehf. kt. 510298-2769. Kt. aðalhönnuðar: 141250-4189.
 Sími: 5651510. Netfang: teiknistofan@simnet.is

Skýringar: Aðaluppdráttur.
 Teikning: Grunnmynd, afstöðumynd.
 Mælikvarði: 1 : 50. og ekki í mælikvarða.
 Undirskrift: *18/12/13*
 Blað nr: 1 af 4. Dagsetning: 4 nóv. 2012.
 Breytt: