



KJÓASTAÐIR BLÁSKÓGABYGGÐ.
LANDSPILDA 1. (LÓÐ A. NORÐAUSTUR HLUTI).
LANDNR. 212210.

SANDÞYKKT
19 MARS 2013
Ólafur Kjartan
Landsmáttáknfræðingur, Amessýslu og Flóahtr.

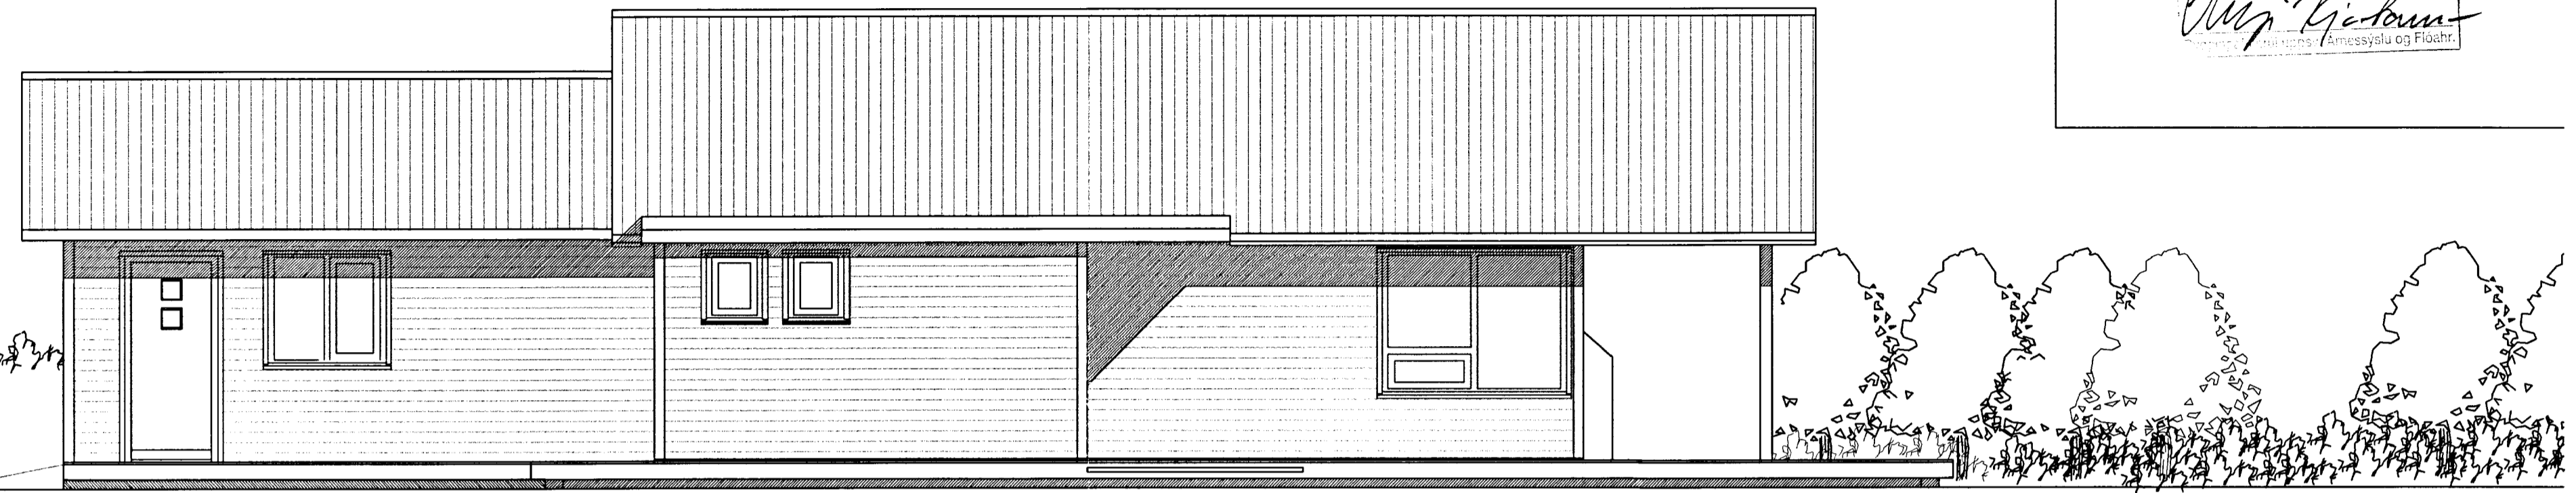

ÚTLIT NORÐUR, MKV. 1:50.

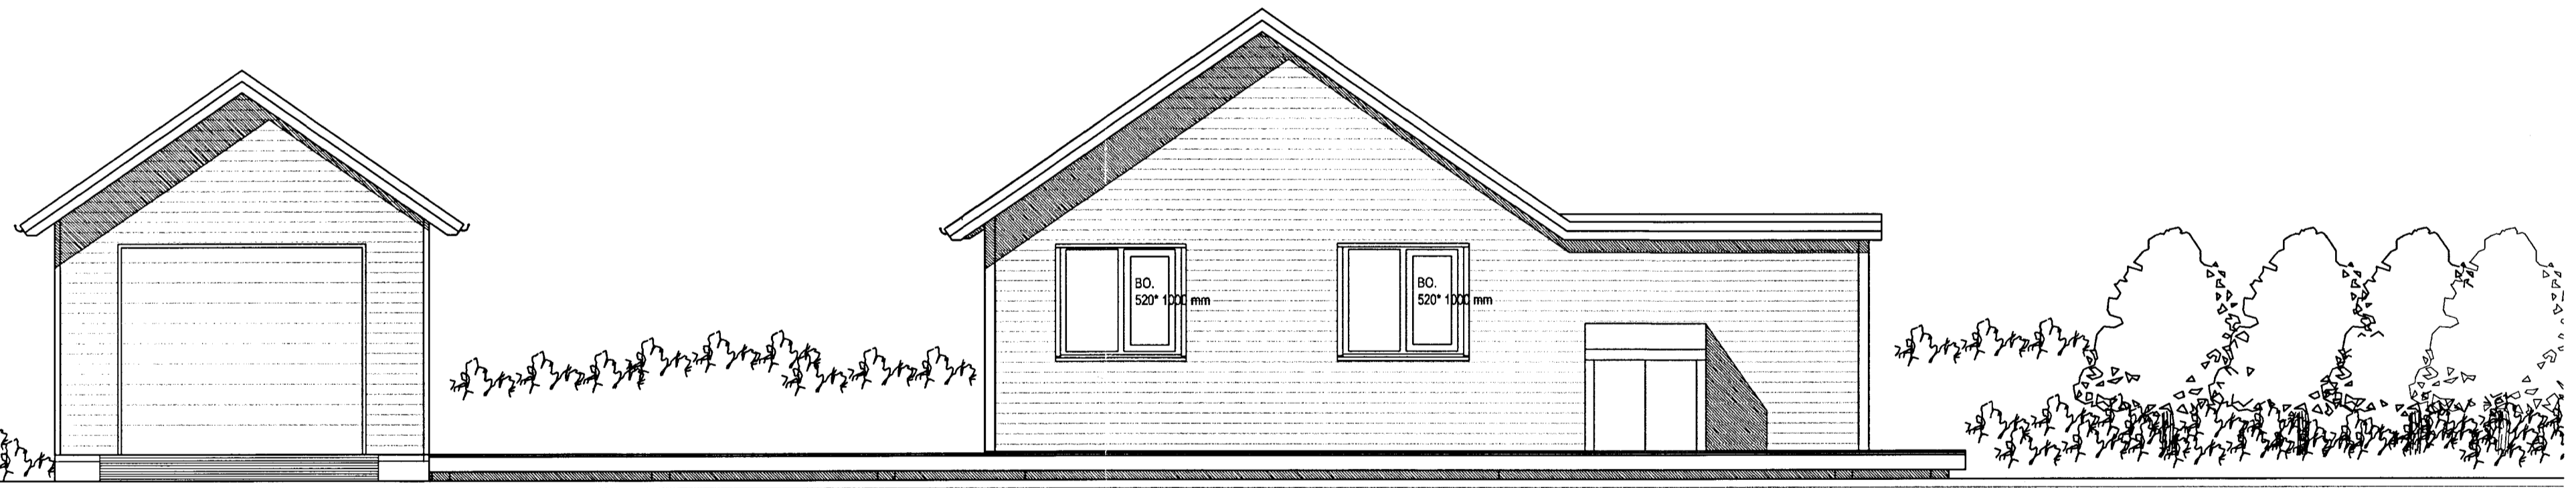

ÚTLIT AUSTUR, MKV. 1:50.

Byggt er í samræmi við eldri reglugerð
(byggingareglugerð nr. 441 / 1998) samkvæmt heimild til
bráðabirgða í byggingareglugerð nr.112/2012.

KJÓASTAÐIR BLÁSKÓGABYGGÐ.
LANDSPILDA 1. LÓÐ A. (NORÐAUSTUR HLUTI).
LANDNR. 212210.

Sigurður Þorvarðarson byggingafræðingur bfi.
Teiknistofan Strandgötu 11 220 Hafnarfirði.
STH, teiknistofan ehf. kt. 510298-2769. Kt. aðalhönnuðar: 141250-4189.
Sími: 5651510. Netfang: teiknistofan@slmnet.is

Skýringar:	Aðaluppdráttur.
Teikning:	Útlit
Mælikvarði:	1 : 50.
Undirskrift:	<i>18/12 13 [Signature]</i>
Blað nr: 2 af 4.	Dagsetning: 4 nóv. 2012.
Breytt:	