




GRUNNMYND M 1:50

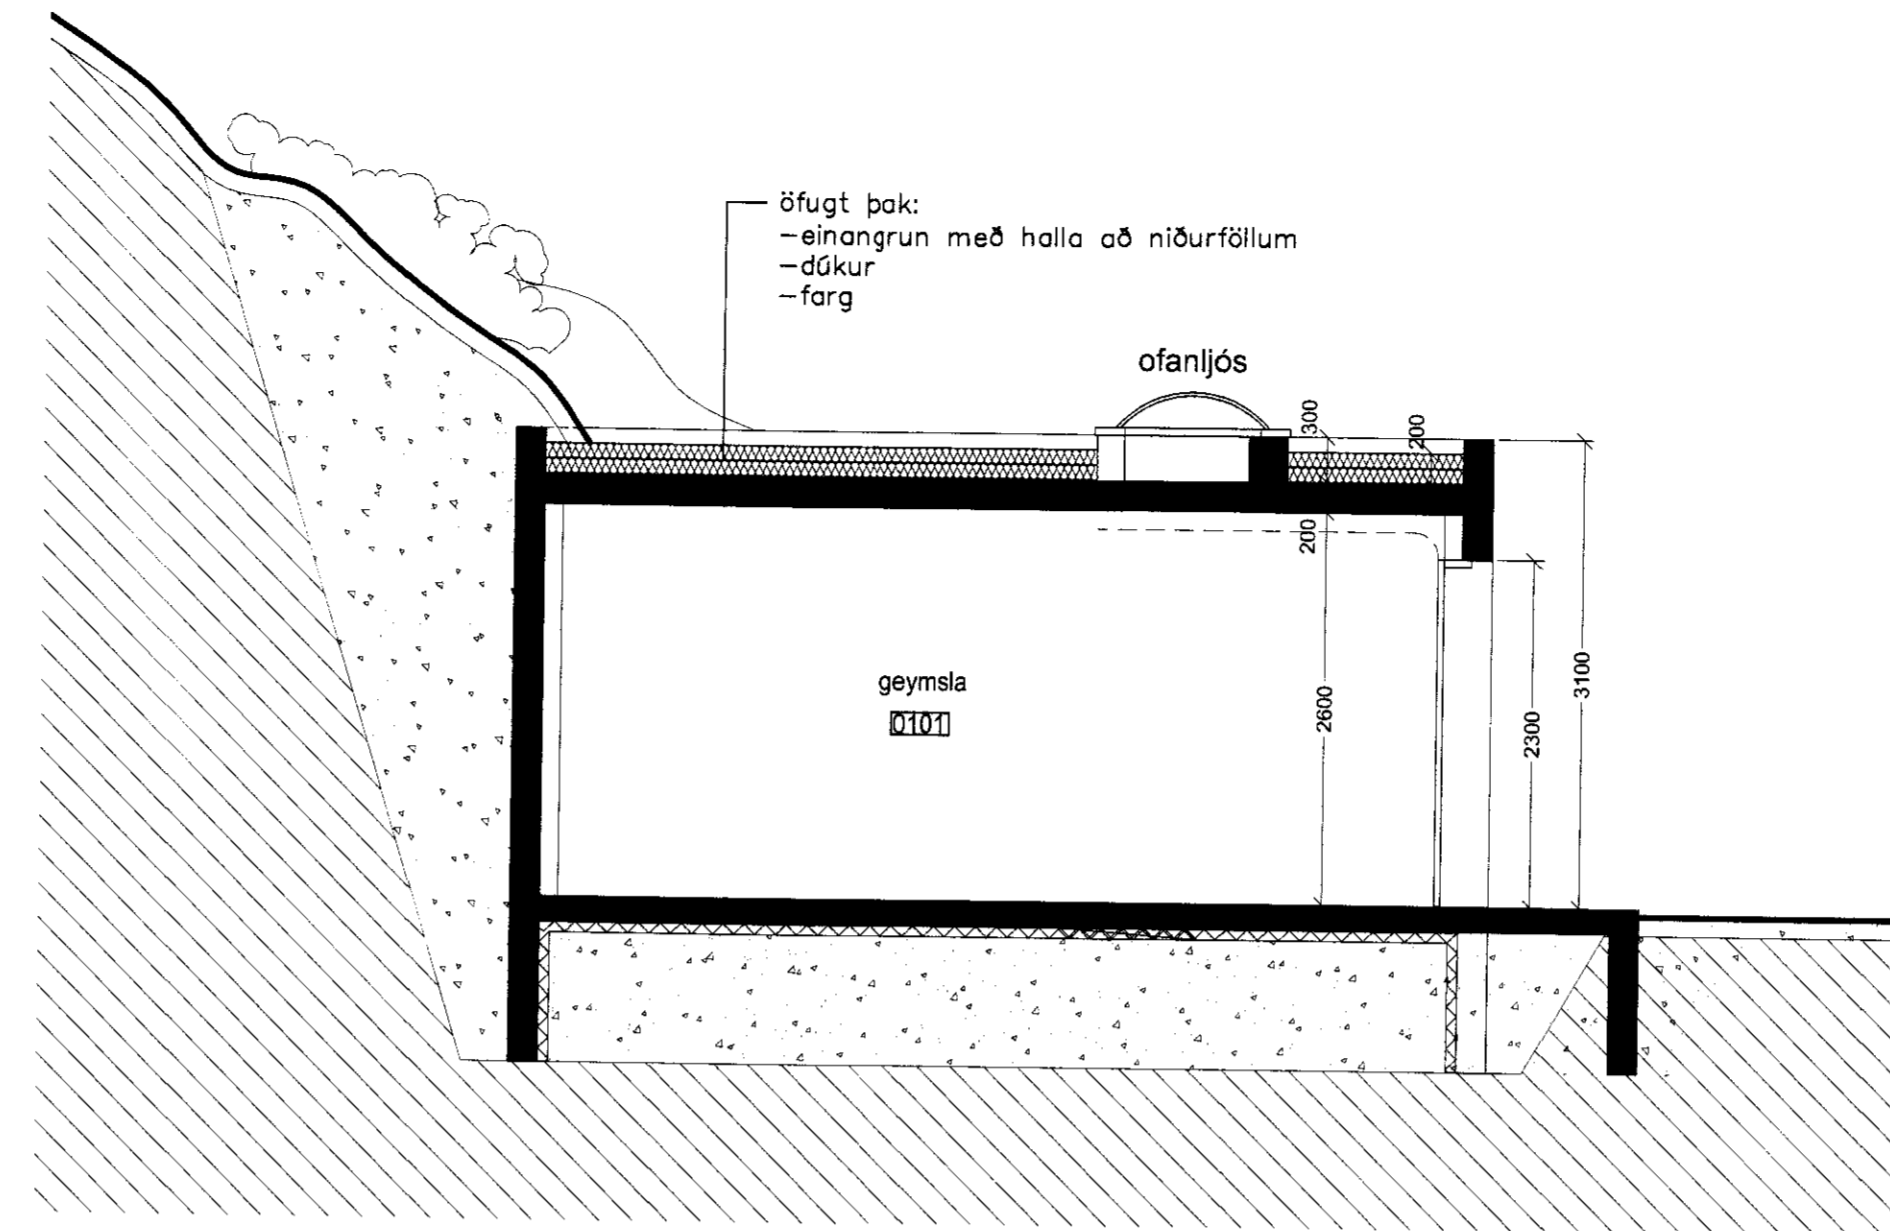


SNEIDING A-A M 1:50

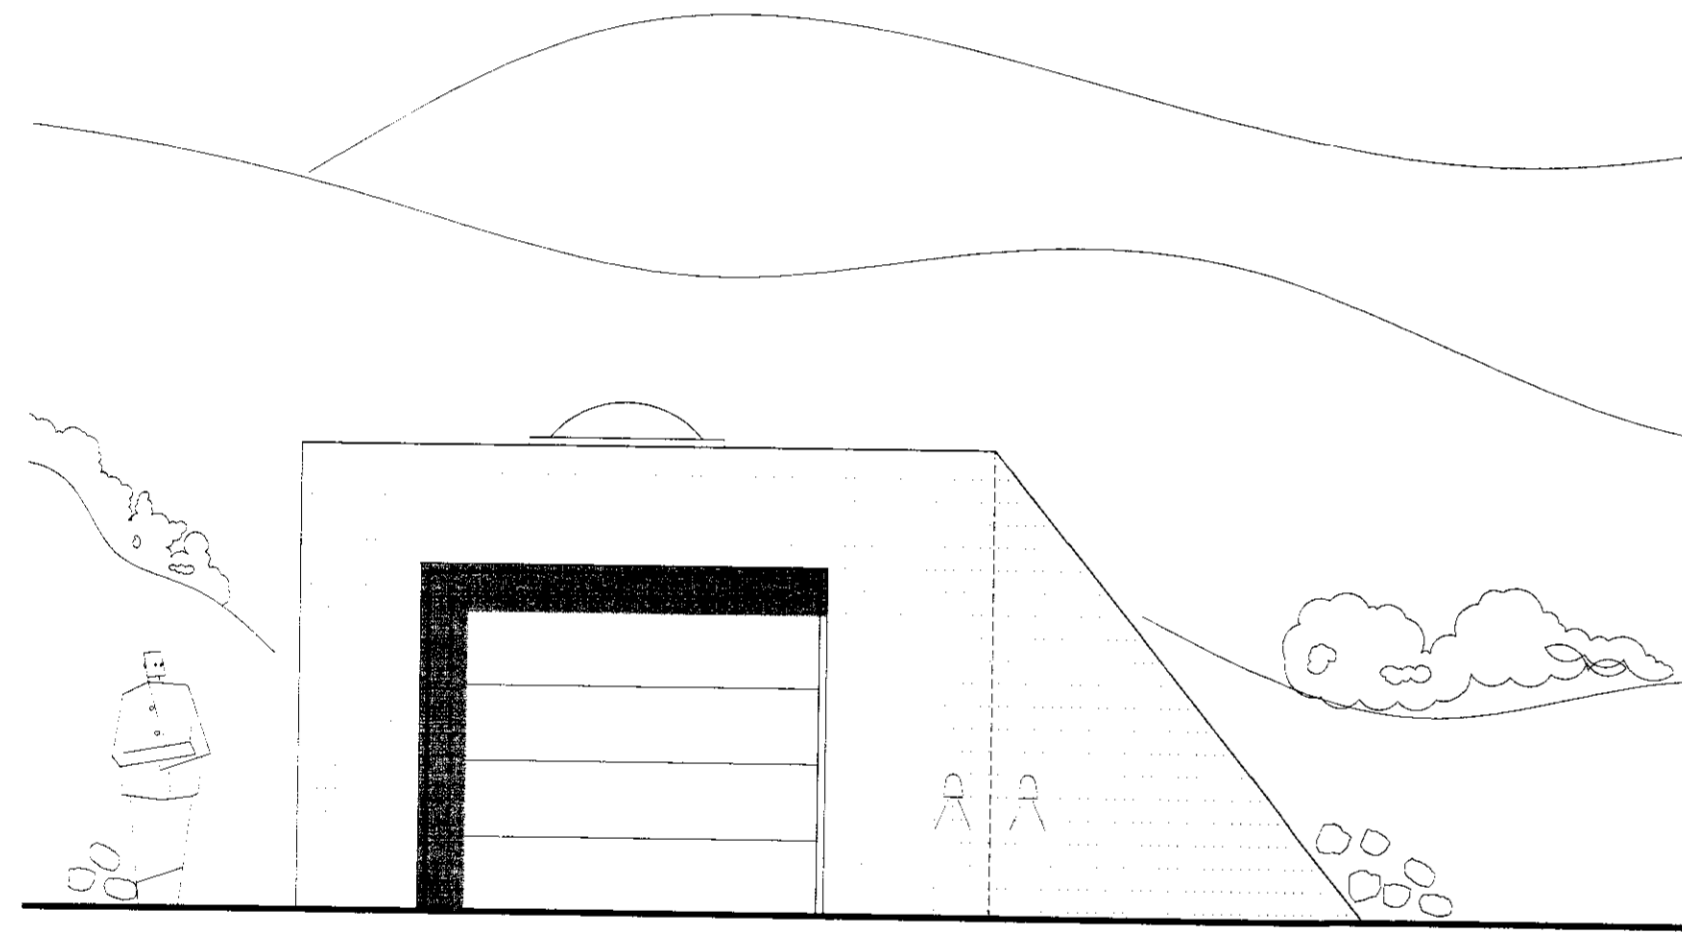

ÚTLIT SUÐAUSTUR M 1:50

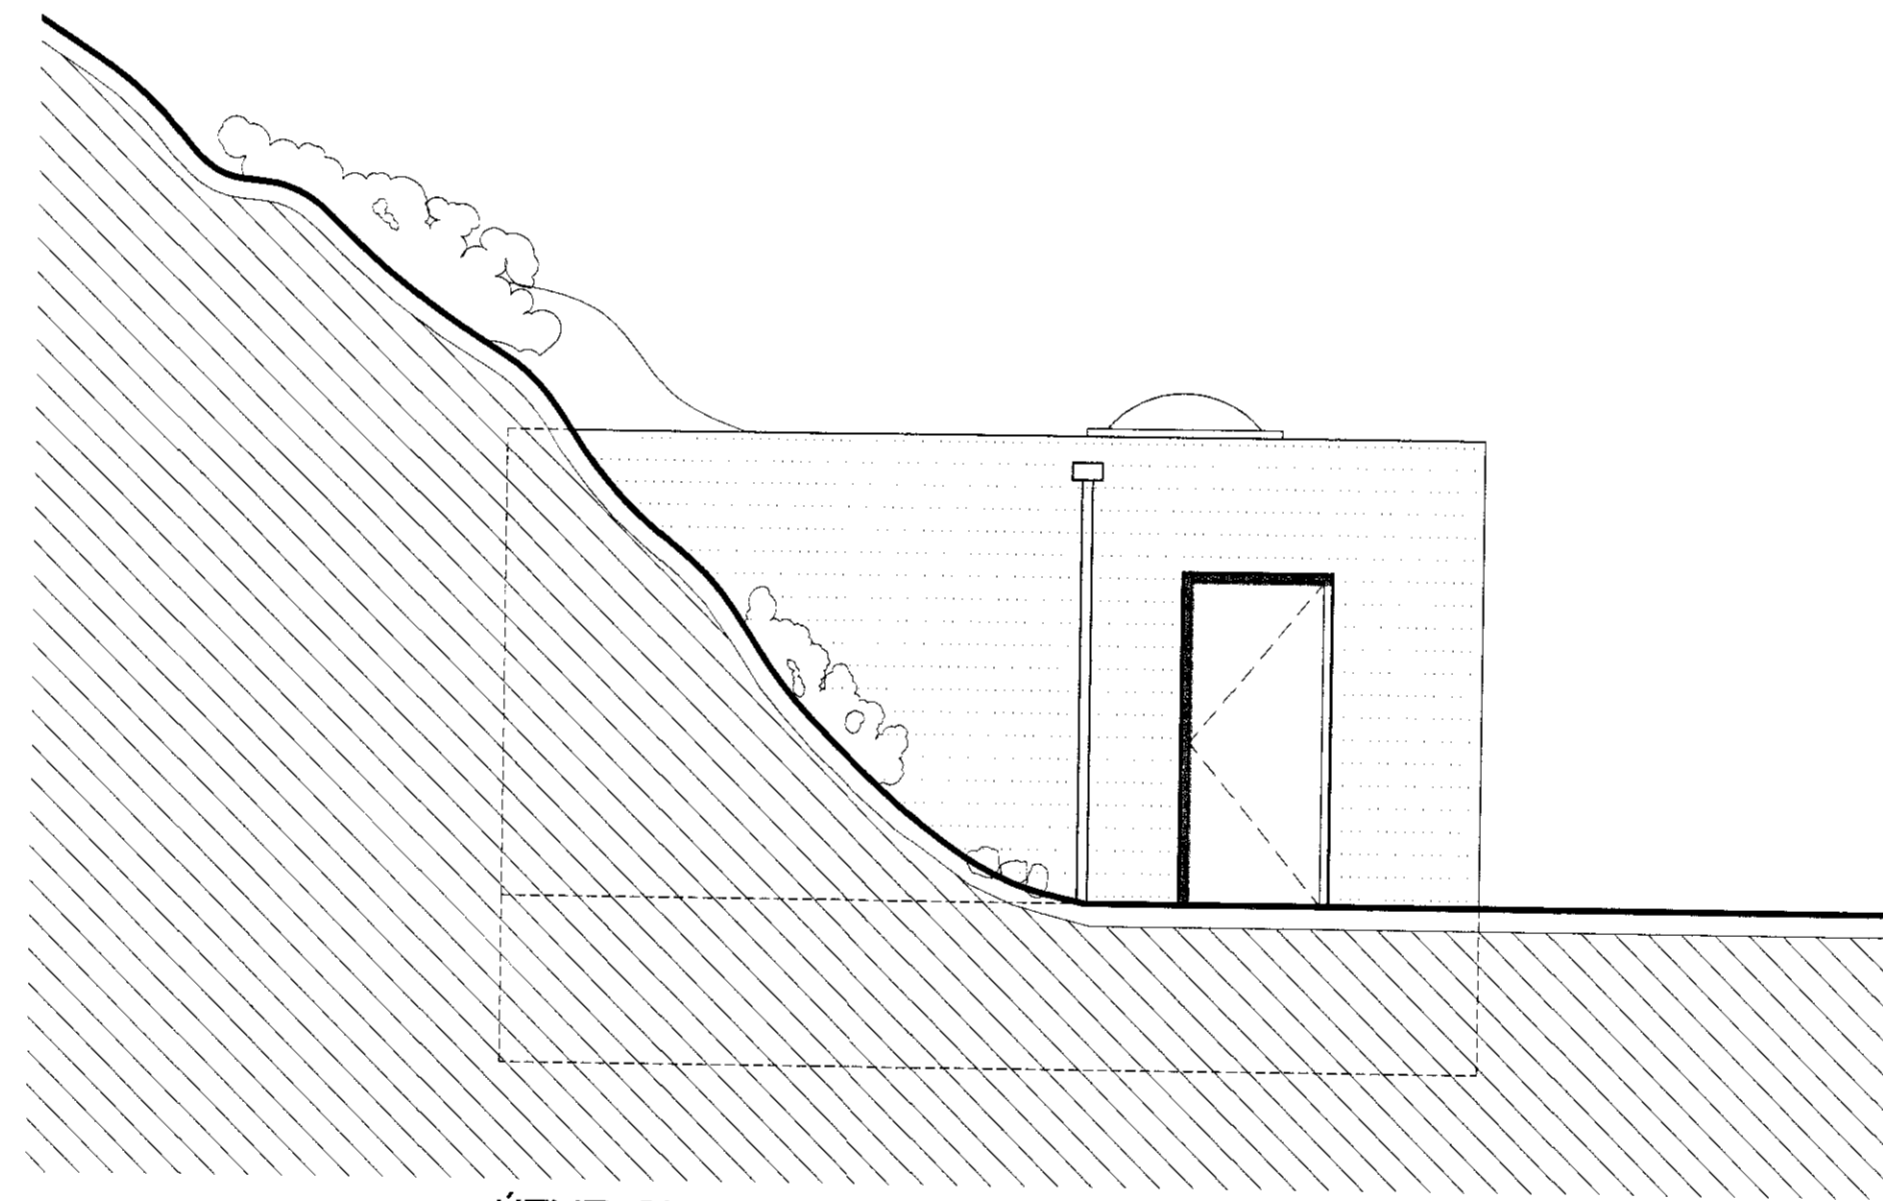

ÚTLIT SUÐVESTUR M 1:50

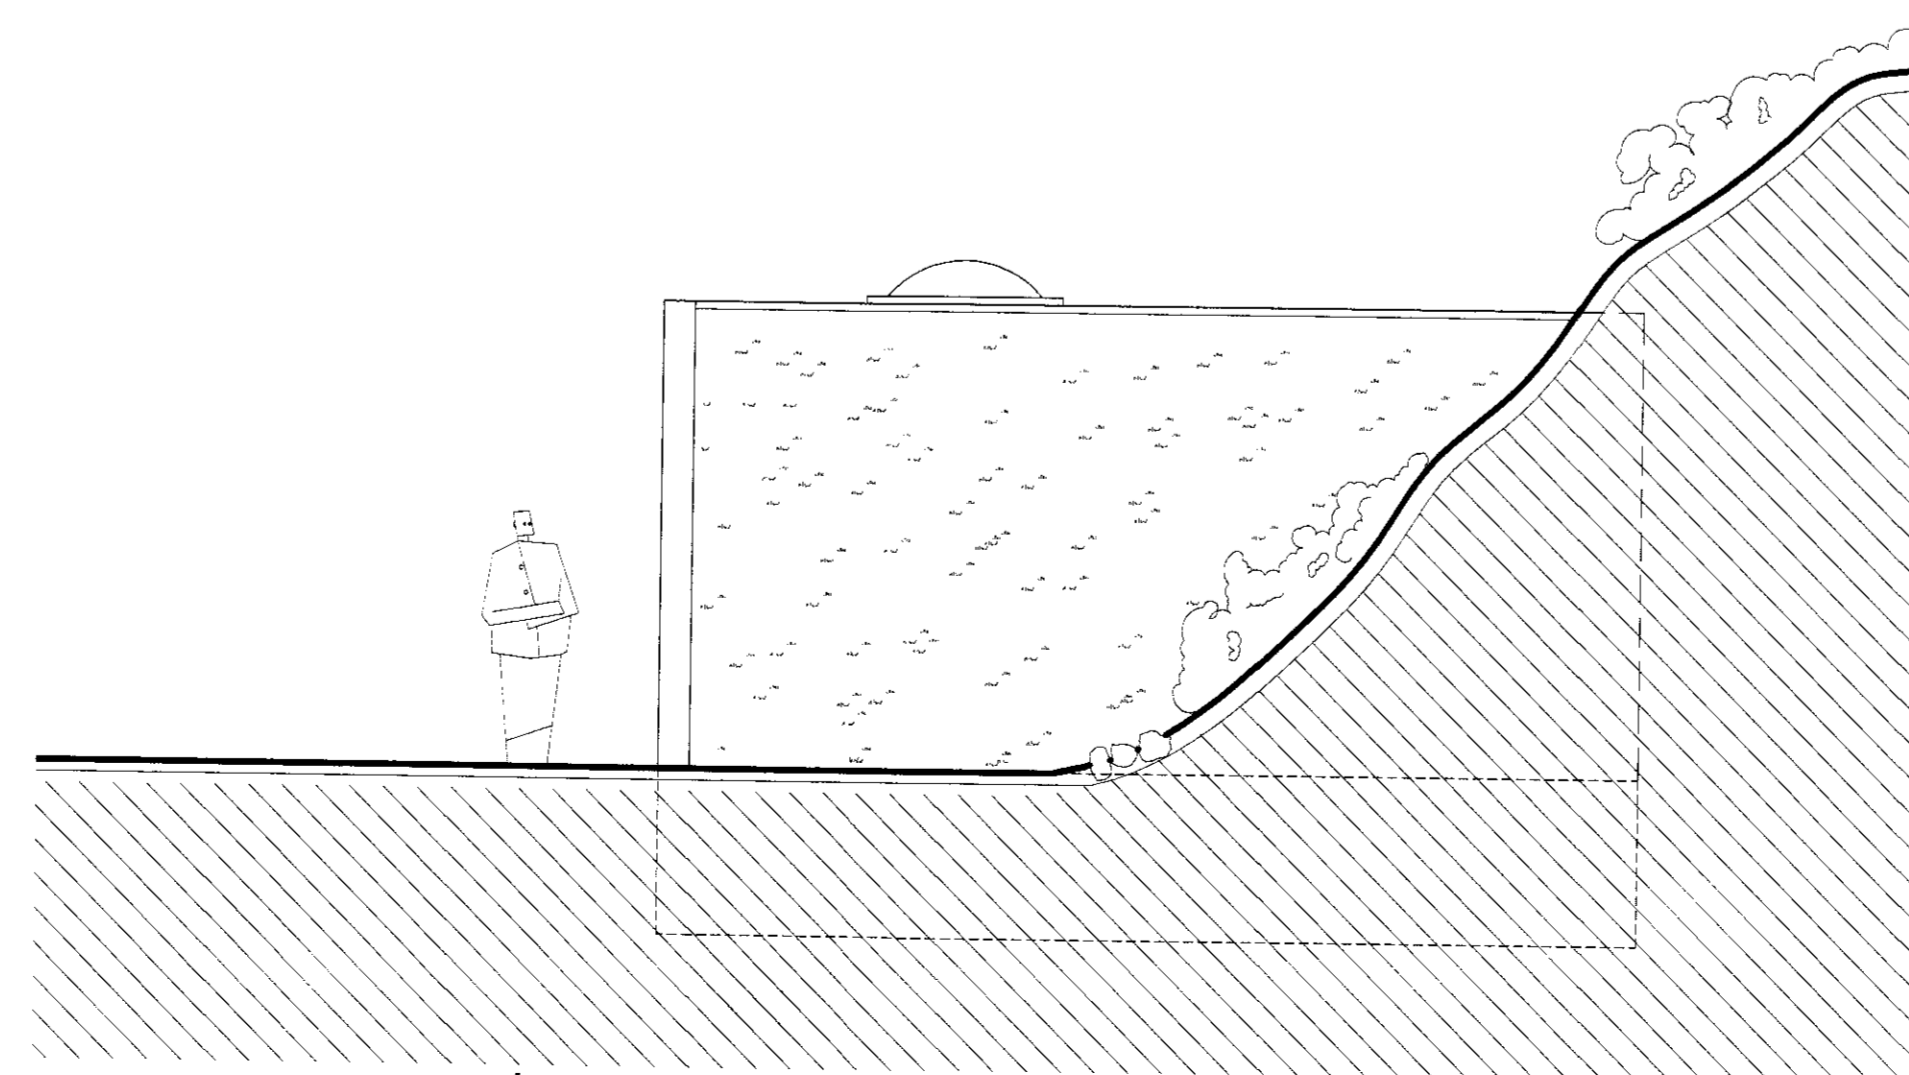

ÚTLIT NORÐAUSTUR M 1:50

SAMÞYKKT
06.08.2010
Byggingarmáttur
Byggingarmáttur úr Amessýslu og Flóah.

Tjarnardalur 5

LANDNÚMÉR: 202033
STADGREINIR: 8710-1-66300050

- húsið er steypt upp á hefðbundinn hátt, einangrað að innan með 100 mm plasteinangrun og múrhúðað yfir.
- þakplata er steypt, lögð 2-lögum af þakpappa, uppbygging "öfugt þak", þ.e. 225 mm rakabólin einangrun, einangrunargildi λ 0,029, ofaná pappa, síudökur og mól.
- einangrun undir botnplötu er 75 mm plasteinangrun.

Stærðir:

geymsla: 0101 29,9 m² 98,7 m³

lóðarstærð: 5100,0 m²

Verkhell:
Fristundahús við Tjarnardal 5,
Dalabyggð í Hrunamannahreppi

Verkhilut:
Geymsla á lóð - grunnmynd, sneiðing og útlit

Teiknúmer: 1.06

Mælikvarði: 1:50 / A1

Teiknað: SH / HP

Yfirfarð:

Samþykkt:

Verknúmer: 09014

Útgáfudagur: 04.08.2010

Teiknisíða:
Viti: Sunnshus09014-Tjarnardalur 5, Fludum09014-keini09014-Adaluppr09014-1 vinnslu09014

Úprentað:
Sep 02, 2010 - 16:10

Sig. H. H.

ARK
BOLHOLT 8 - 105 REYKJAVÍK
SÍMI: 570 5700 - FAX: 570 5701
arkthing@arkthing.is - www.arkthing.is

SIGURDUR HALLGRÍMSSON 170753-3139 ARKITEKT
HJÓRTUR PÁLSSON 080152-4429 BYGG.FR.
GUÐRÚN INGVARSDÓTTIR 291272-6065 ARKITEKT
ÞÓRÐUR ÞORVALDSSON 210463-4619 ARKITEKT