
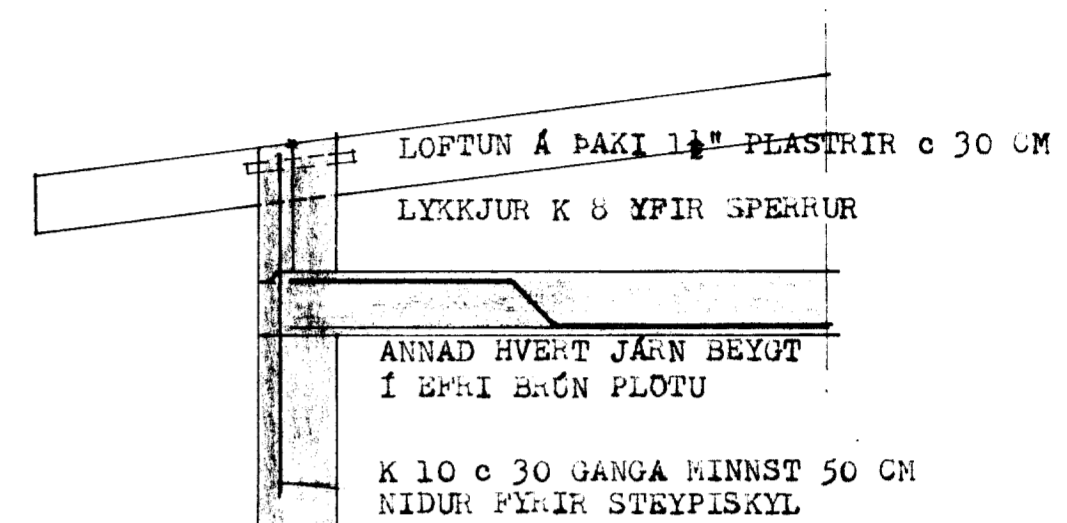


150  
 100 3 K 10 L-250  
 HOFNJARN -A

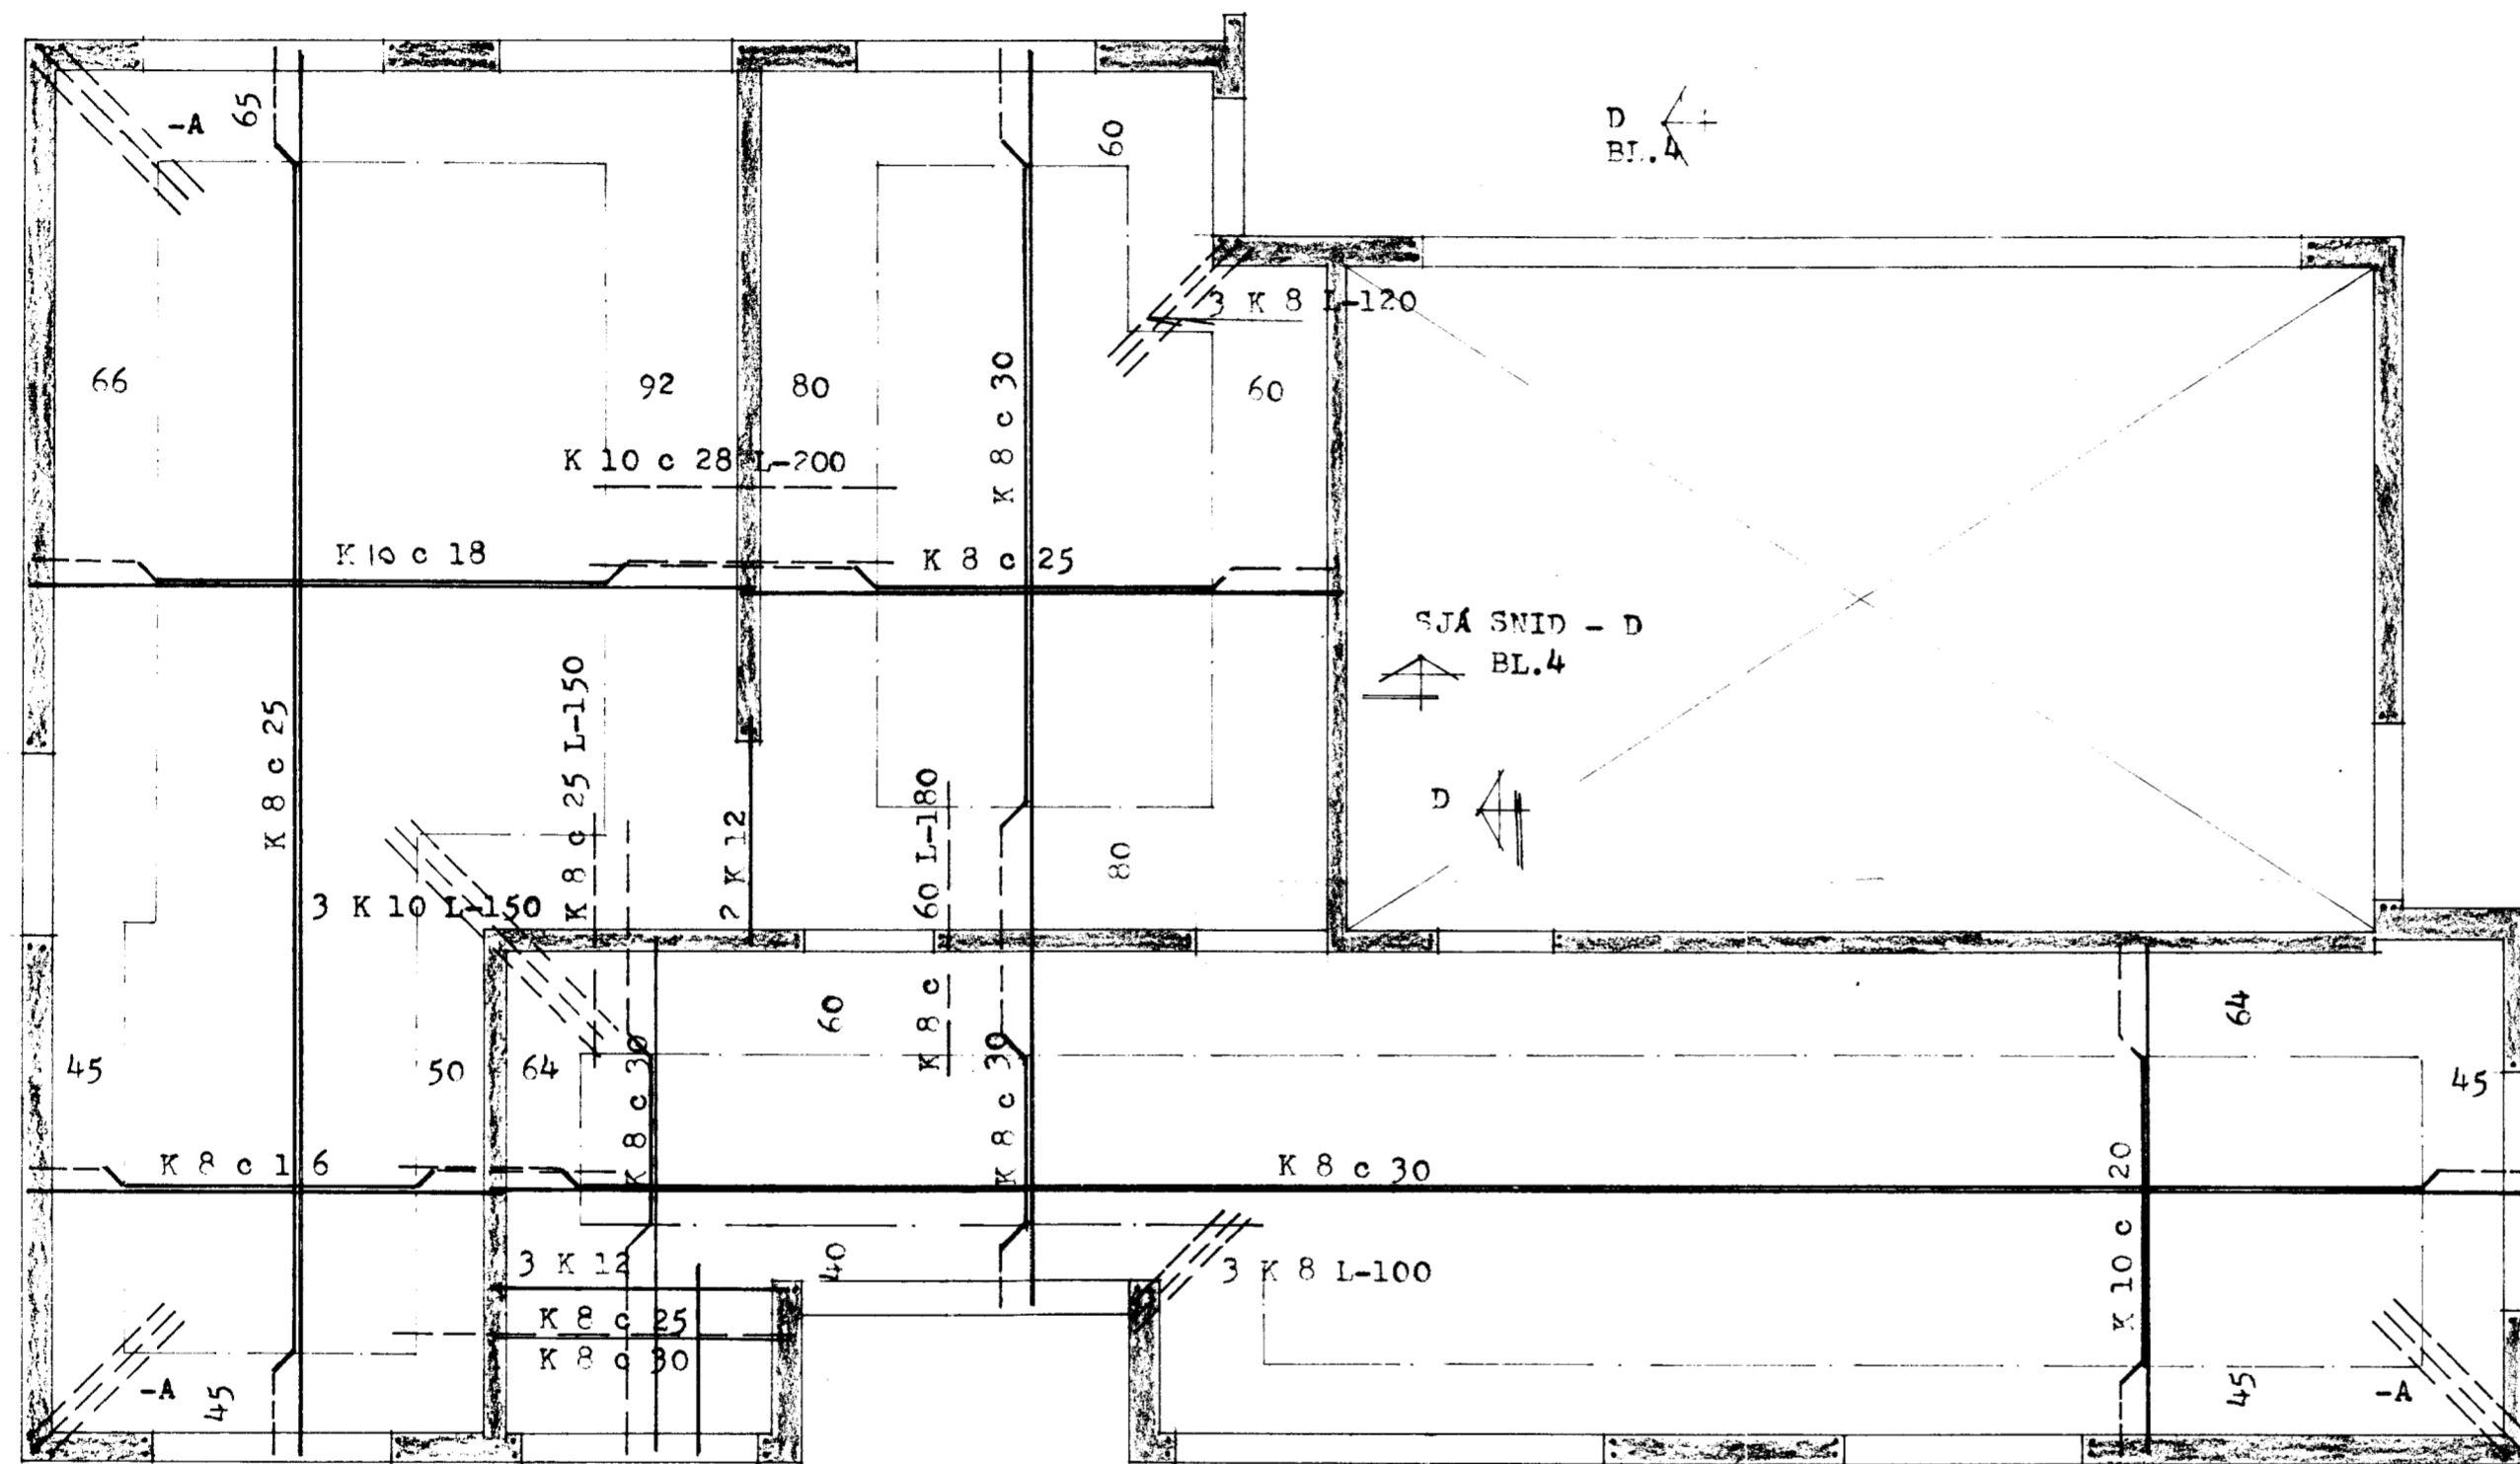

SNID Í PLOTU VÍÐ ÚTVEGG 1:50

D  
 BL.4

SKÝRINGAR:

STEYPUGÆÐI s-160 Í PLOTUR OG VEGGI  
 PLOTUP. 14 CM  
 SJÁ EINNIG SKÝRINGAR Á BL.2

STEINGRÍMUR TH. ÞORLEIFSSON EYFI		
HÚS SIGURDAR SIGURDSSONAR LAUGAVARNI		
MÁL	1:50 1:20	JÁRNBEIT STEINSTEYPA LOFTPLATA HADAR
DAGS.	JAN. 1973	GRUNNMÝND OG SNID
BLAD	3	<i>Steingrímur Th. Þorleifsson</i>