
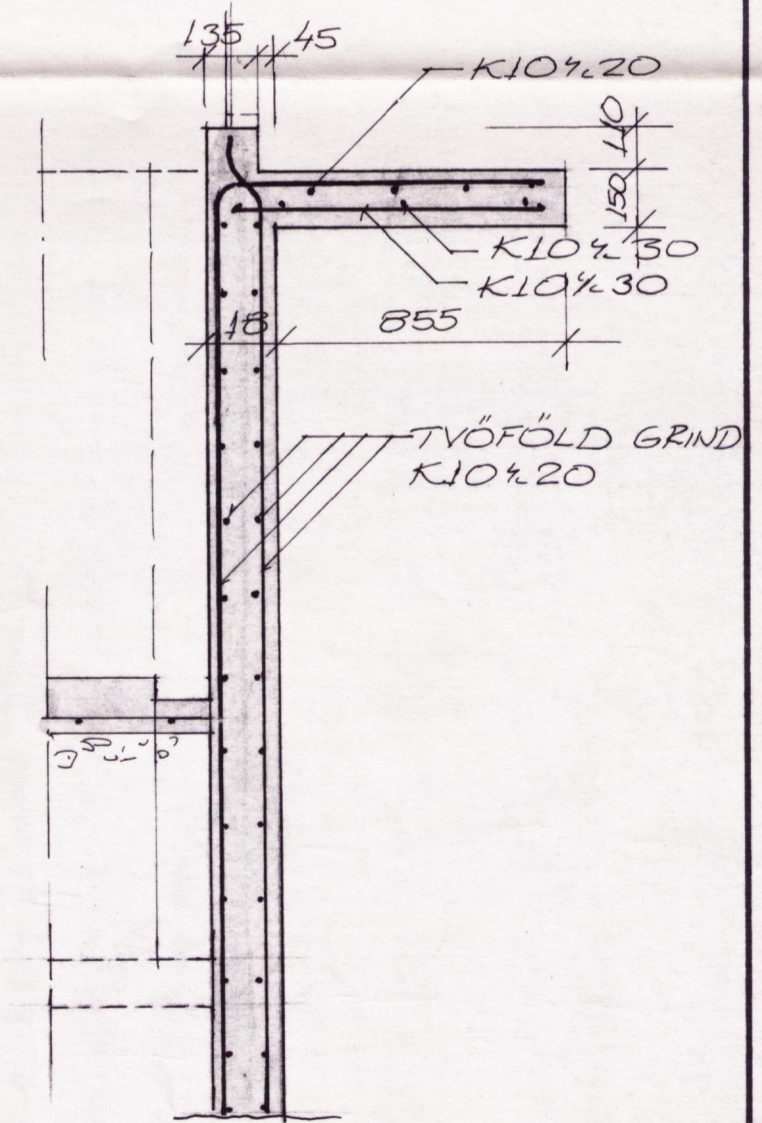
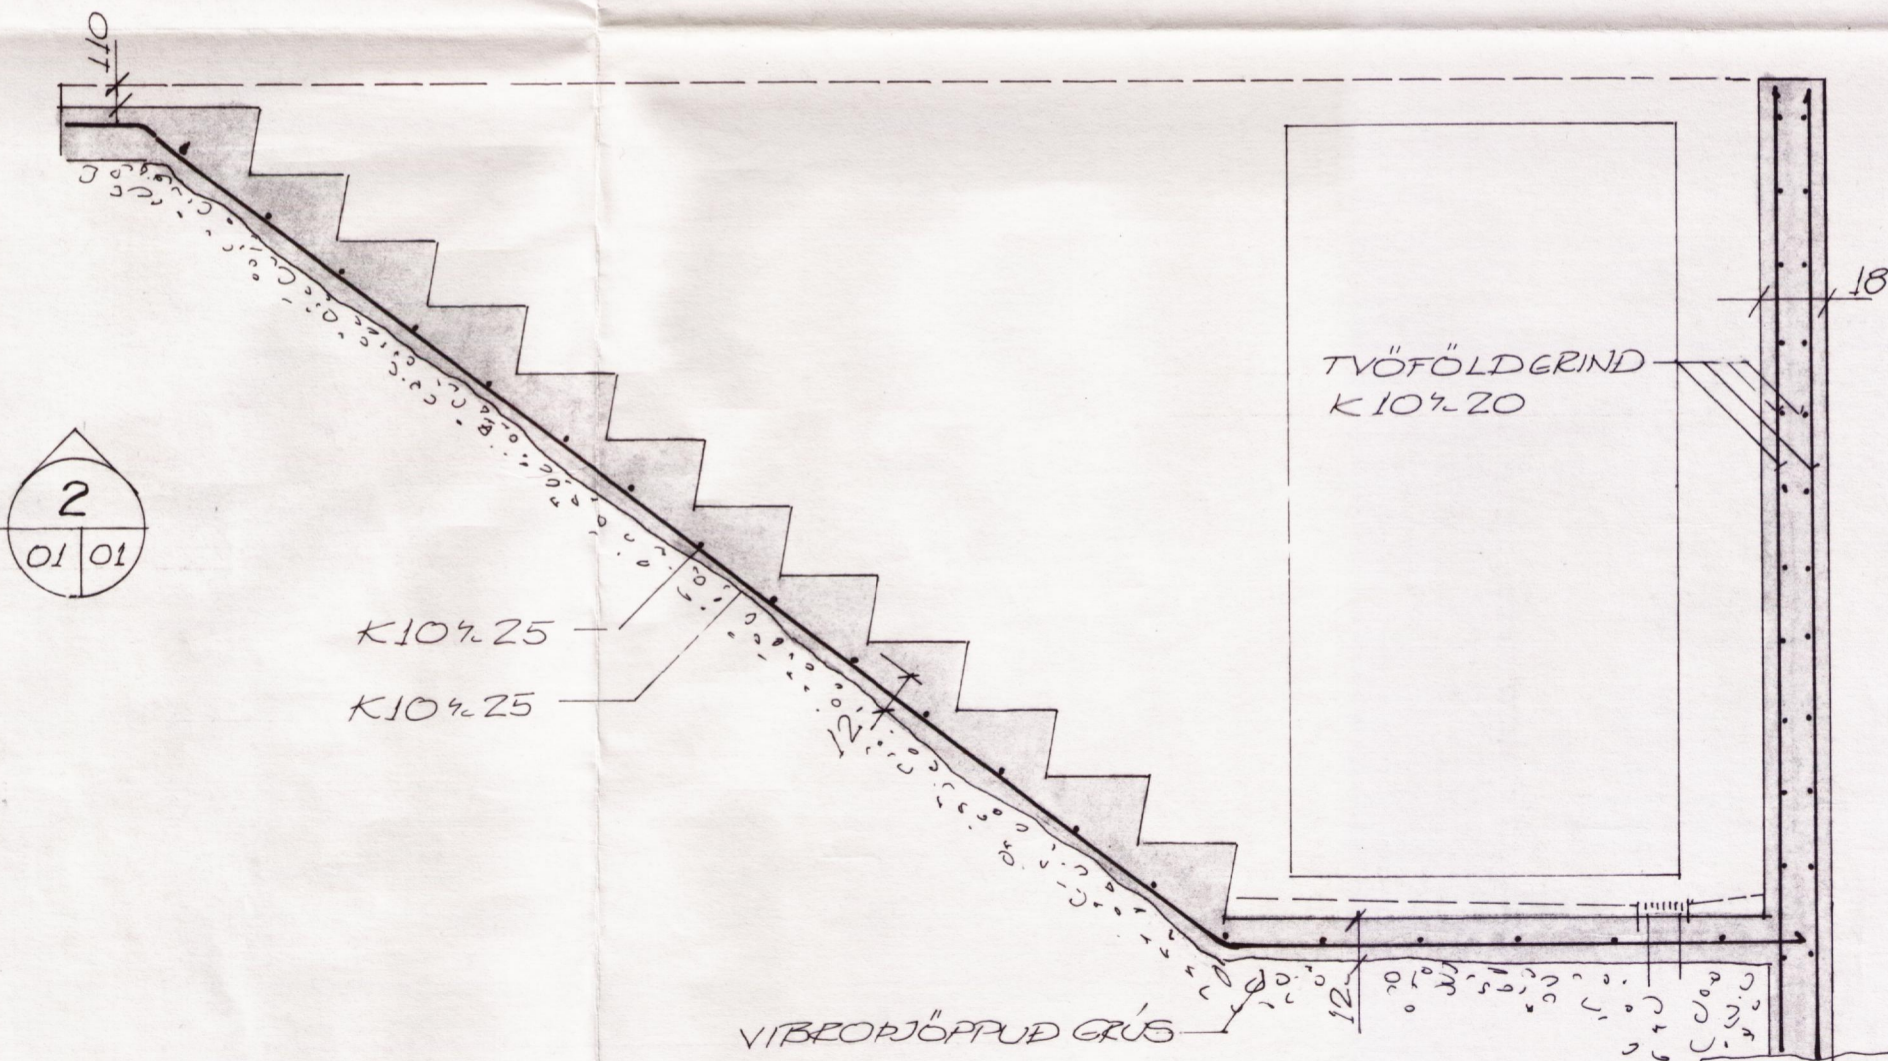



GLERSKÁLI GRUNNMYND 1:50

2 SNID 1:20

3 SNID 1:20

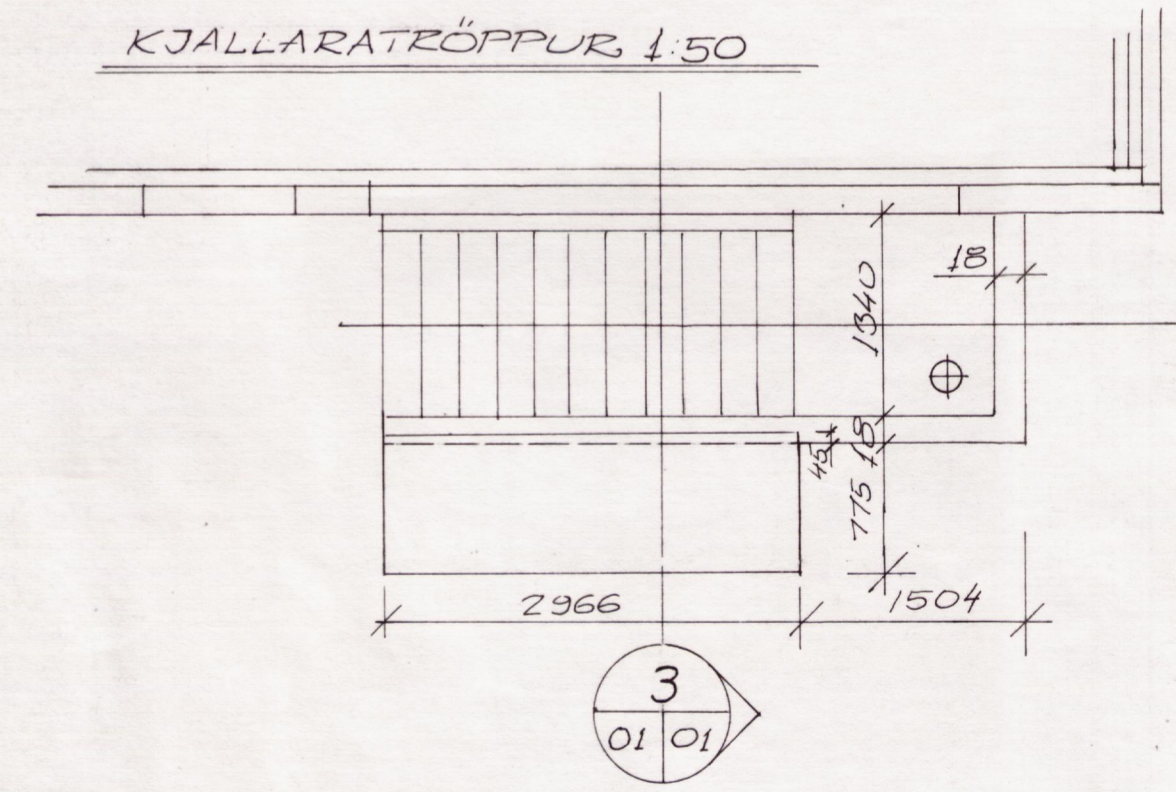

STEYPA S250 STAL KS 40

BR. DAGS. BREYTING		ÞJÓNUSTUMIÐSTÖÐ Á ÞINGVÖLLUM SÖKKLAR UNDIR GLERSKÁLA KJALLARATRÖPPUR	
		HANNAÐ 50.	KVARÐI 1:50 1:20 1:10
YFIRFARIÐ		TEIKNAD 50.	DAGS. 1.3.96
NR. 01		<i>Styrmir Jónsdóttir</i>	