



GRUNNMYND KJALLARI

Stútur út í fyllingu í 1 m hæð frá gólfi d 40pl

Stútur með steypujárnsrist ofan í hraun.

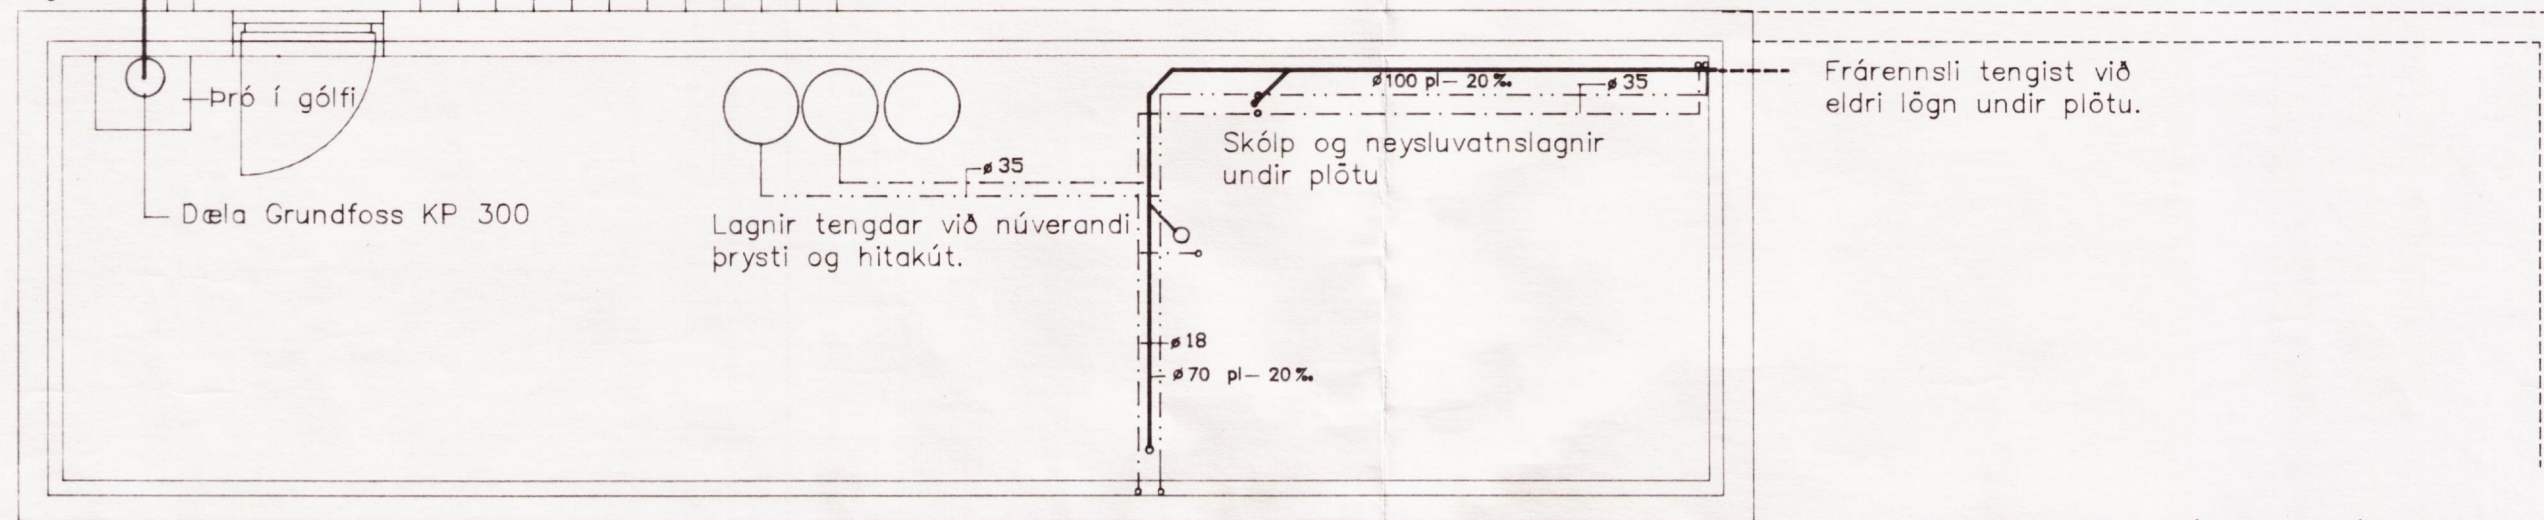

GRUNNMYND HÆÐ

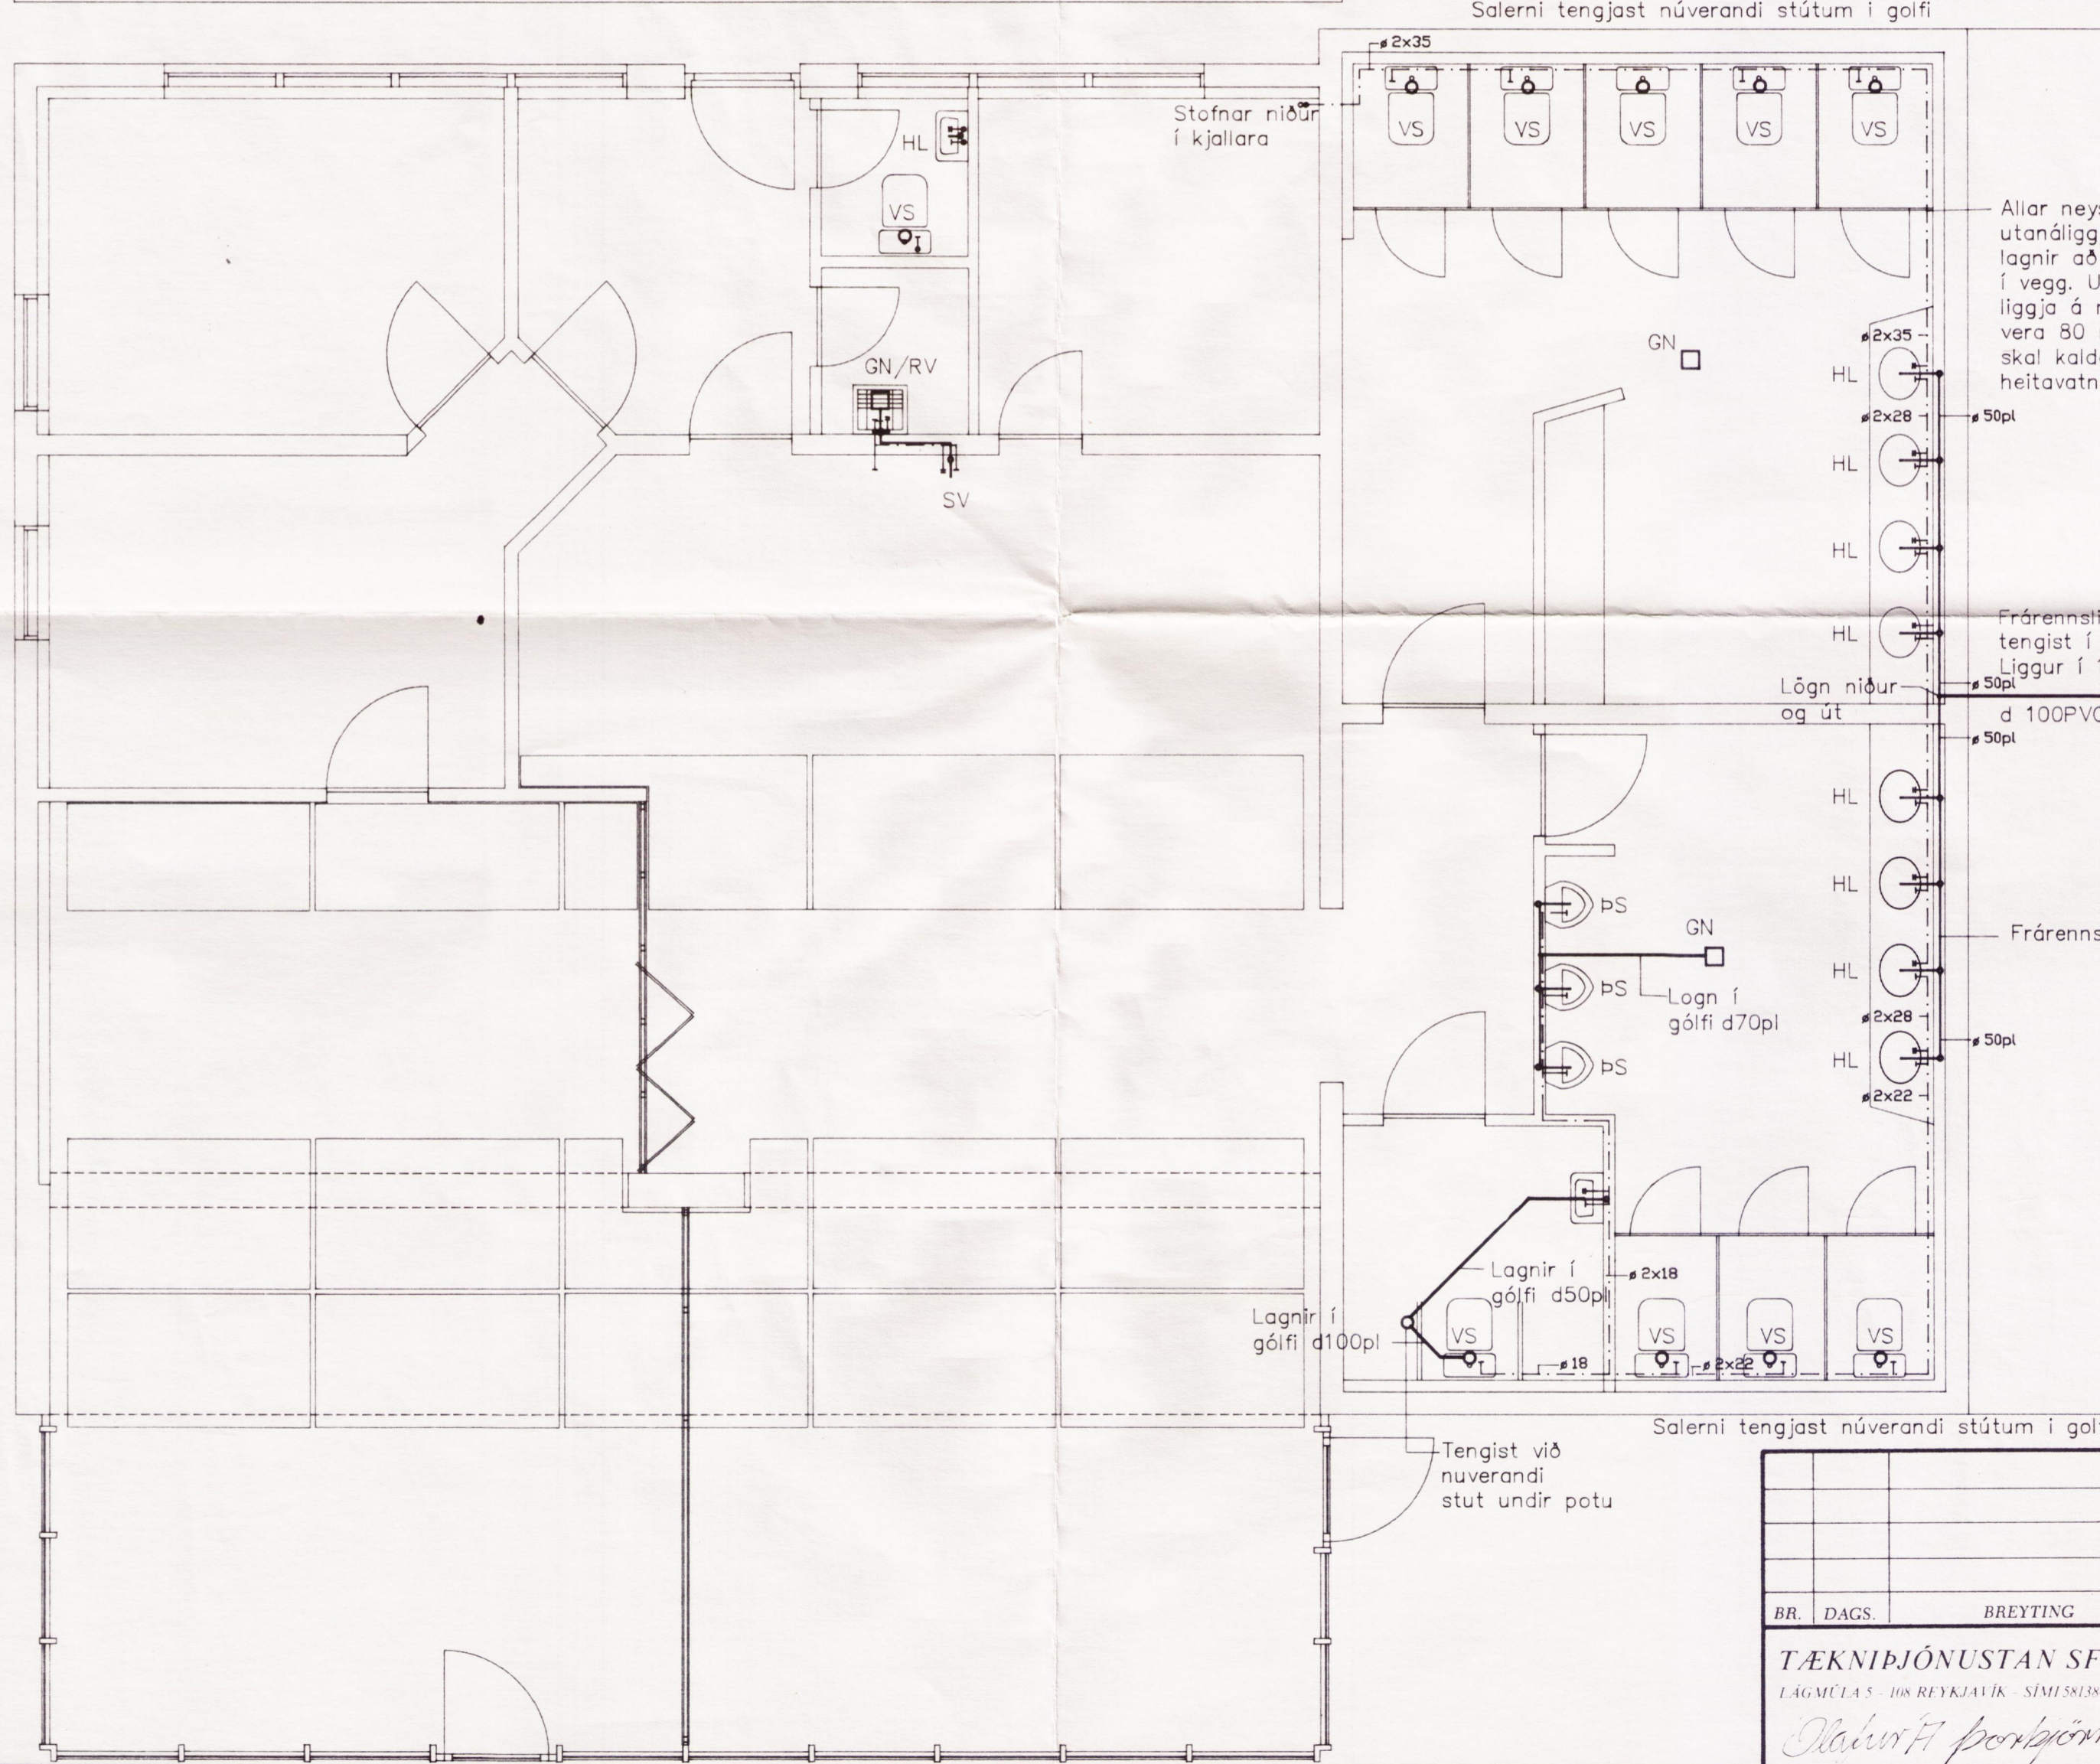

Salerni tengjast núverandi stútum í gólfi

Stofnar niður í kjallara

Allar neysluvatnslagnir á salernum eru utanáliggjandi rydfriarstállagnir nema lagnir að þvagskálum sem eru inn í vegg. Utanáliggjandi lagnir skulu liggja á neðstu flísaröð og skal vera 80 mm c/c á milli þeirra og skal kaldavatnslögn liggja fyrir ofan heitavatnslögn.

Frárennslí frá handlaugum tengist í sveig. Liggur í 1m dýpt

Frárennslislagnir inni í vegg

Tengist við núverandi stut undir potu

Salerni tengjast núverandi stútum í gólfi

		ÞJÓNUSTUMÍÐSTÖÐ	
		ÞINGVÖLLUM	
		Grunnmynd	
		Lagnir	
BR.	DAGS.	BREYTING	
TÆKNIÞJÓNUSTAN SF		HANNAÐ	OP
LÁGMÚLA 5 - 108 REYKJAVÍK - SÍMI 5813844 - FAX 5814740		TEIKNAD	OP
Olafur A. Þorkjörnsson		KVARDI	1:50
		DAGS.	02.96
		YFIRFARIÐ	NR.
			BL. 1/2
			AF. 1/2