


þakmynd

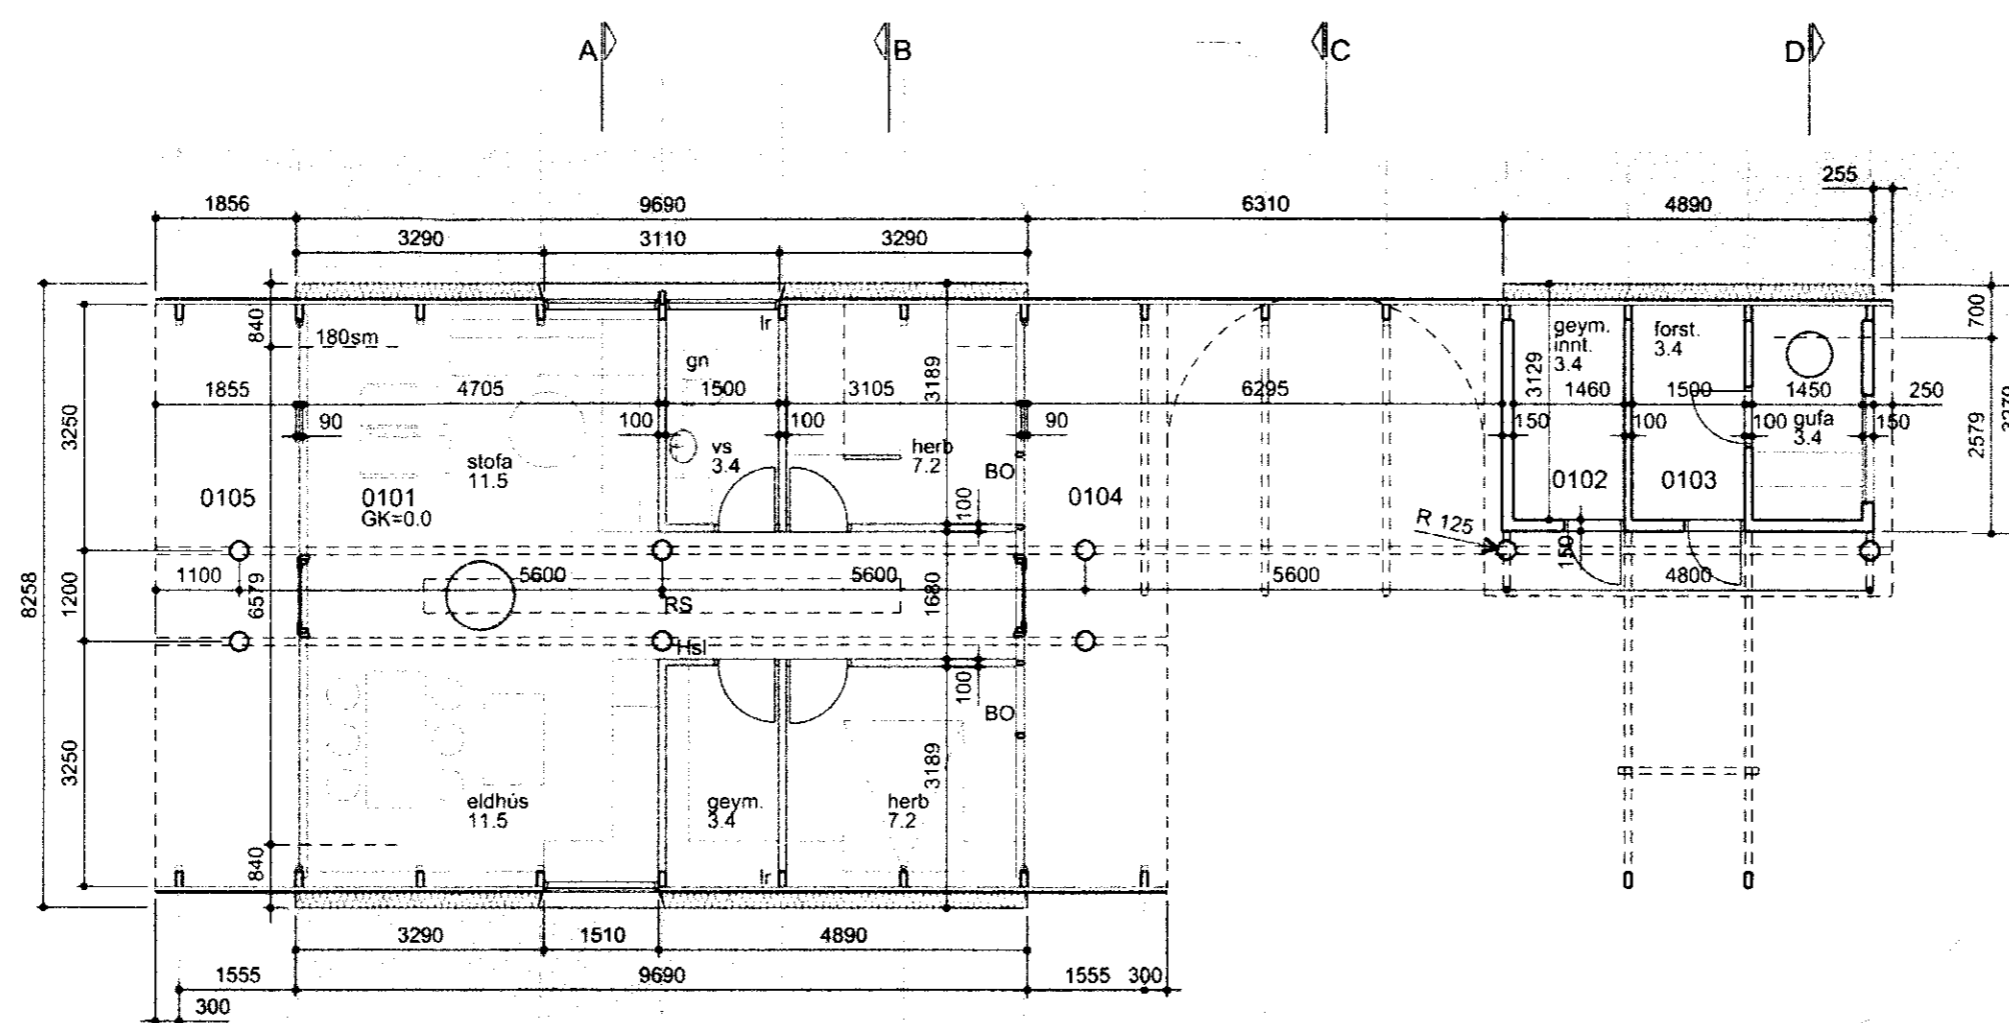

grunnmynd

SAMDYKKT
06 APR. 2011
Páll Gunnlaugsson
Byggingulfræðingur / Architect

SKYRINGAR:

Endurskoðun:	Dags:	Teikn. Yfir:
B:		
A:		

TORTA LÓÐ E2 BLÁSKÓGABYGGÐ

LANDNÚMUR 191681
VERKKAUPI Páll Gunnlaugsson
KENNITALA VERKKAUPA 051254-6199

BYGGINGARNEFNDARTEIKNING

EFNI: GRUNNMYND OG ÞAKMYND
MÆLIKVARÐI: 1:100
FRUMSTÆRD BLADS: A2
TEIKNAD: MV ÓÓA VERKNR: 1007
YFIRFARID: X TEIKN. NR: 102
DAGSETNING UTGAFU: 21.07.2010 ENDURSK:



VA ARKITEKTAR

borgartún 6
105 reykjavík
kt. 450400-3510
sími: 530 6990
fax: 530 6991

vaarkitektar@vaarkitektar.is
www.vaarkitektar.is

UTGAFANDI: *Manfred Vilhjálmsson*
MANFRED VILHJÁLMSOON KT 210528-4749

Teikning þessi er gefin út af undirrituðum fyrir hönd eiganda höfundaréttar, VA Arkitektar ehf.
Teikninguna má ekki afrita með neinum hætti, að hluta til eða í höld án skriflegs leyfis höfundar.