

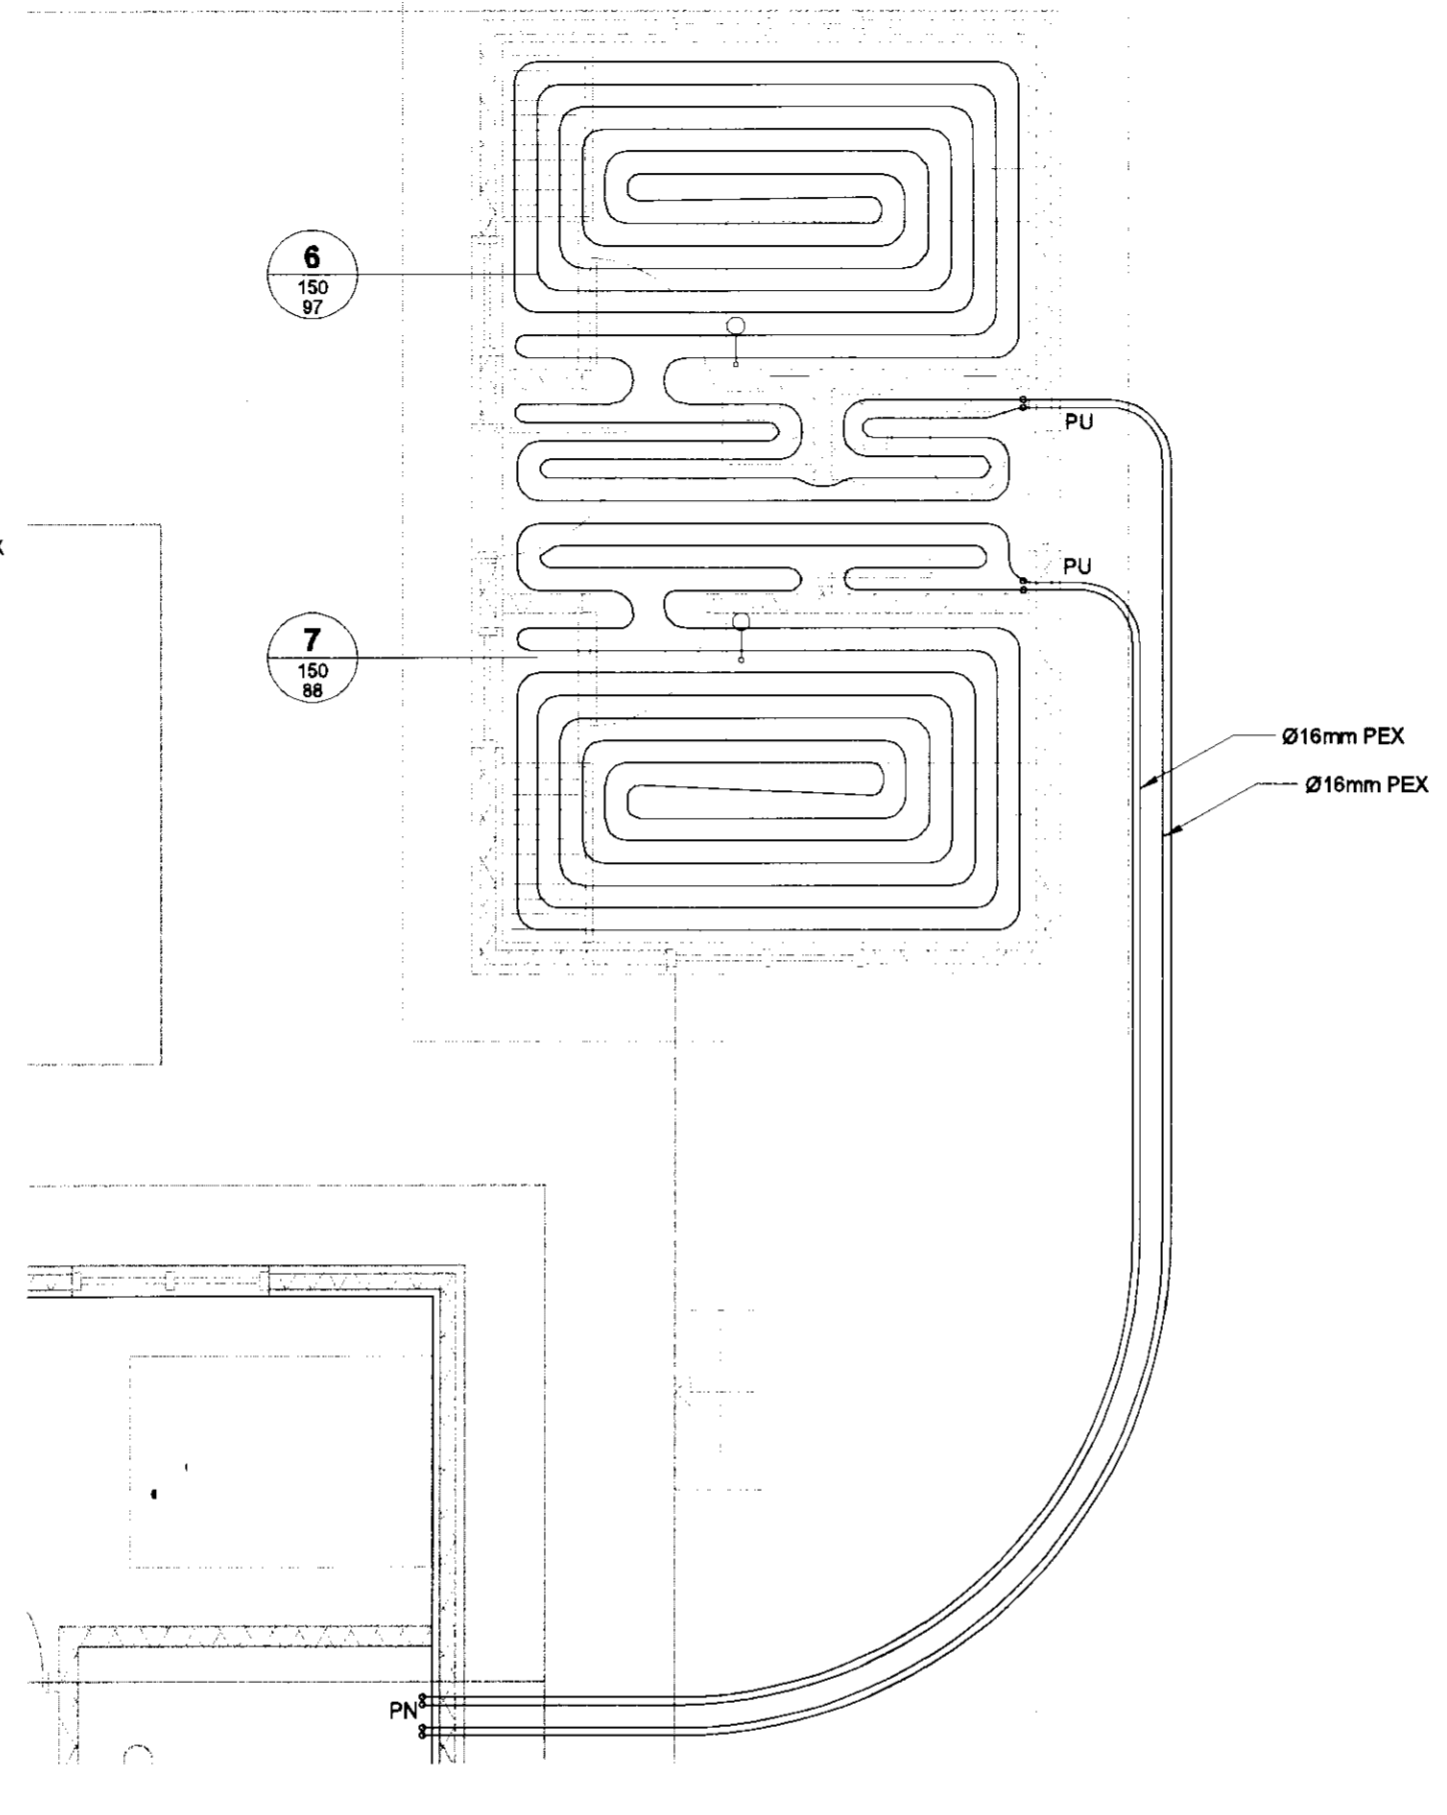
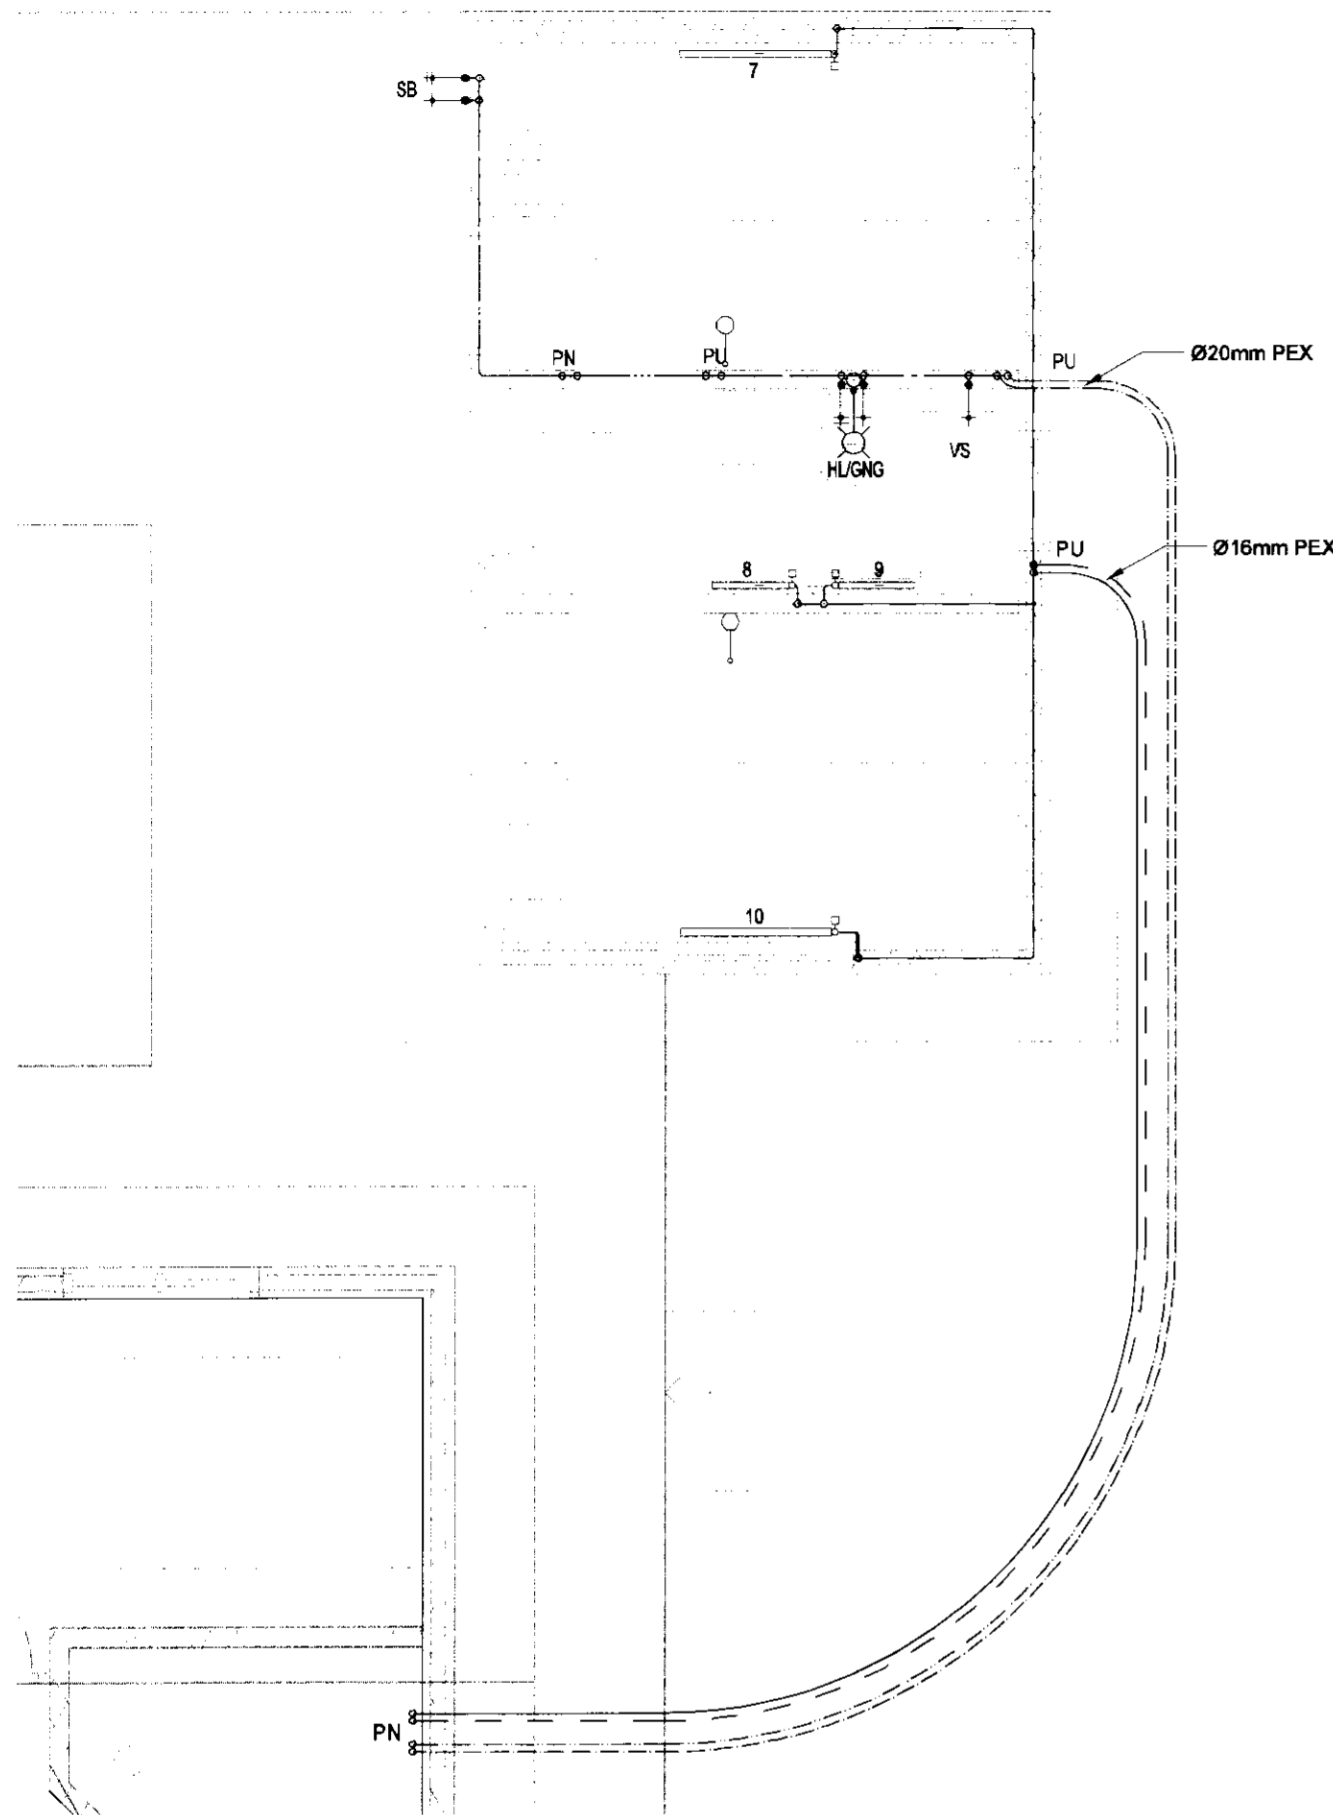


MÓTTEKID  
21. APRÍL 2010  
*Hanna Þórunn*  
Byggingafráttálfur, Lúpsav, Áæðsýsi og Flóahf.

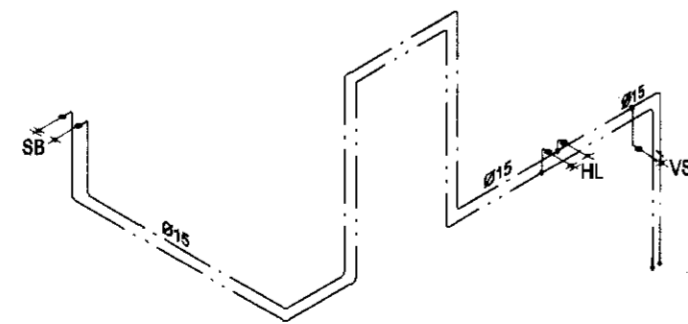

Rúmmynd Ofnalagna 1:50

Rúmmynd Neysluvatns 1:50

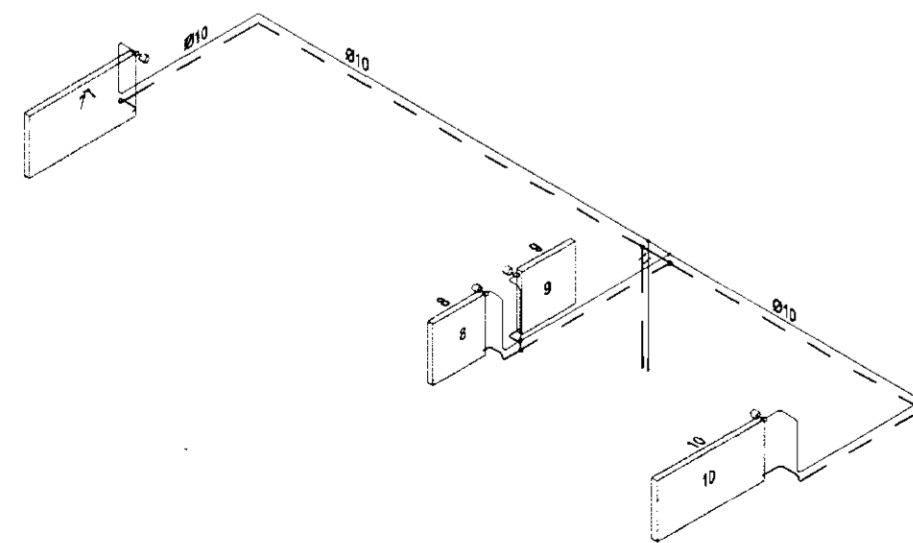

OFNATAFLA $\Delta t = 25^\circ$								
RÝMI	Nr. ofns	Útreiknuð aflþörf	Valin ofnhæð	Valin ofnlengd	ofn-gerð	Stíllitölur ofnloka	Valinn ofn Afköst [W]	
Herbergi	7	462 W	500 mm	1.000 mm	( 21 )		495 W	
Anddyri	8	135 W	500 mm	500 mm	( 11 )		174 W	
WC	9	137 W	500 mm	500 mm	( 11 )		174 W	
Herbergi	10	462 W	500 mm	1.000 mm	( 21 )		495 W	
Reiknuð aflþörf alls:							1.197 W	1.338 W

SKÝRINGAR

Almennar skýringar sjá teikningu P0 000

Útg. Dags. Skýring Hannað/Yfirfarð



VERKFRÆÐISTOFA

BÆJARHRAUN 20 • 220 HAFNARFJÖRÐUR • KENNIT. 710796-2699  
vsb@vsb.is • Sími 585 8600 • Fax 585 8610 • www.vsb.is

Áritun sérhönnuðar  
Sveinn Áki Sverrisson Kt: 230855 5609  
Kt: 230855 5609 • aki@vsb.is

TORFASTAÐAKOT - GESTAHÚS  
BISKUPSTUNGUM, 801 SELFOSS

Verkhliut  
Lagnir  
Neysluvatns-, hita- og gólfhitalagnir  
Grunnmynd og Rúmmynd NR. 7

Hannað	Telknað	Yfirfarð	Kvarði	Síða
BS	RS	SÁS	1:50	-
Dags.	Verkefni	Teikning	Utgáfa	
26.04.2010	04729	P2 011	-	