
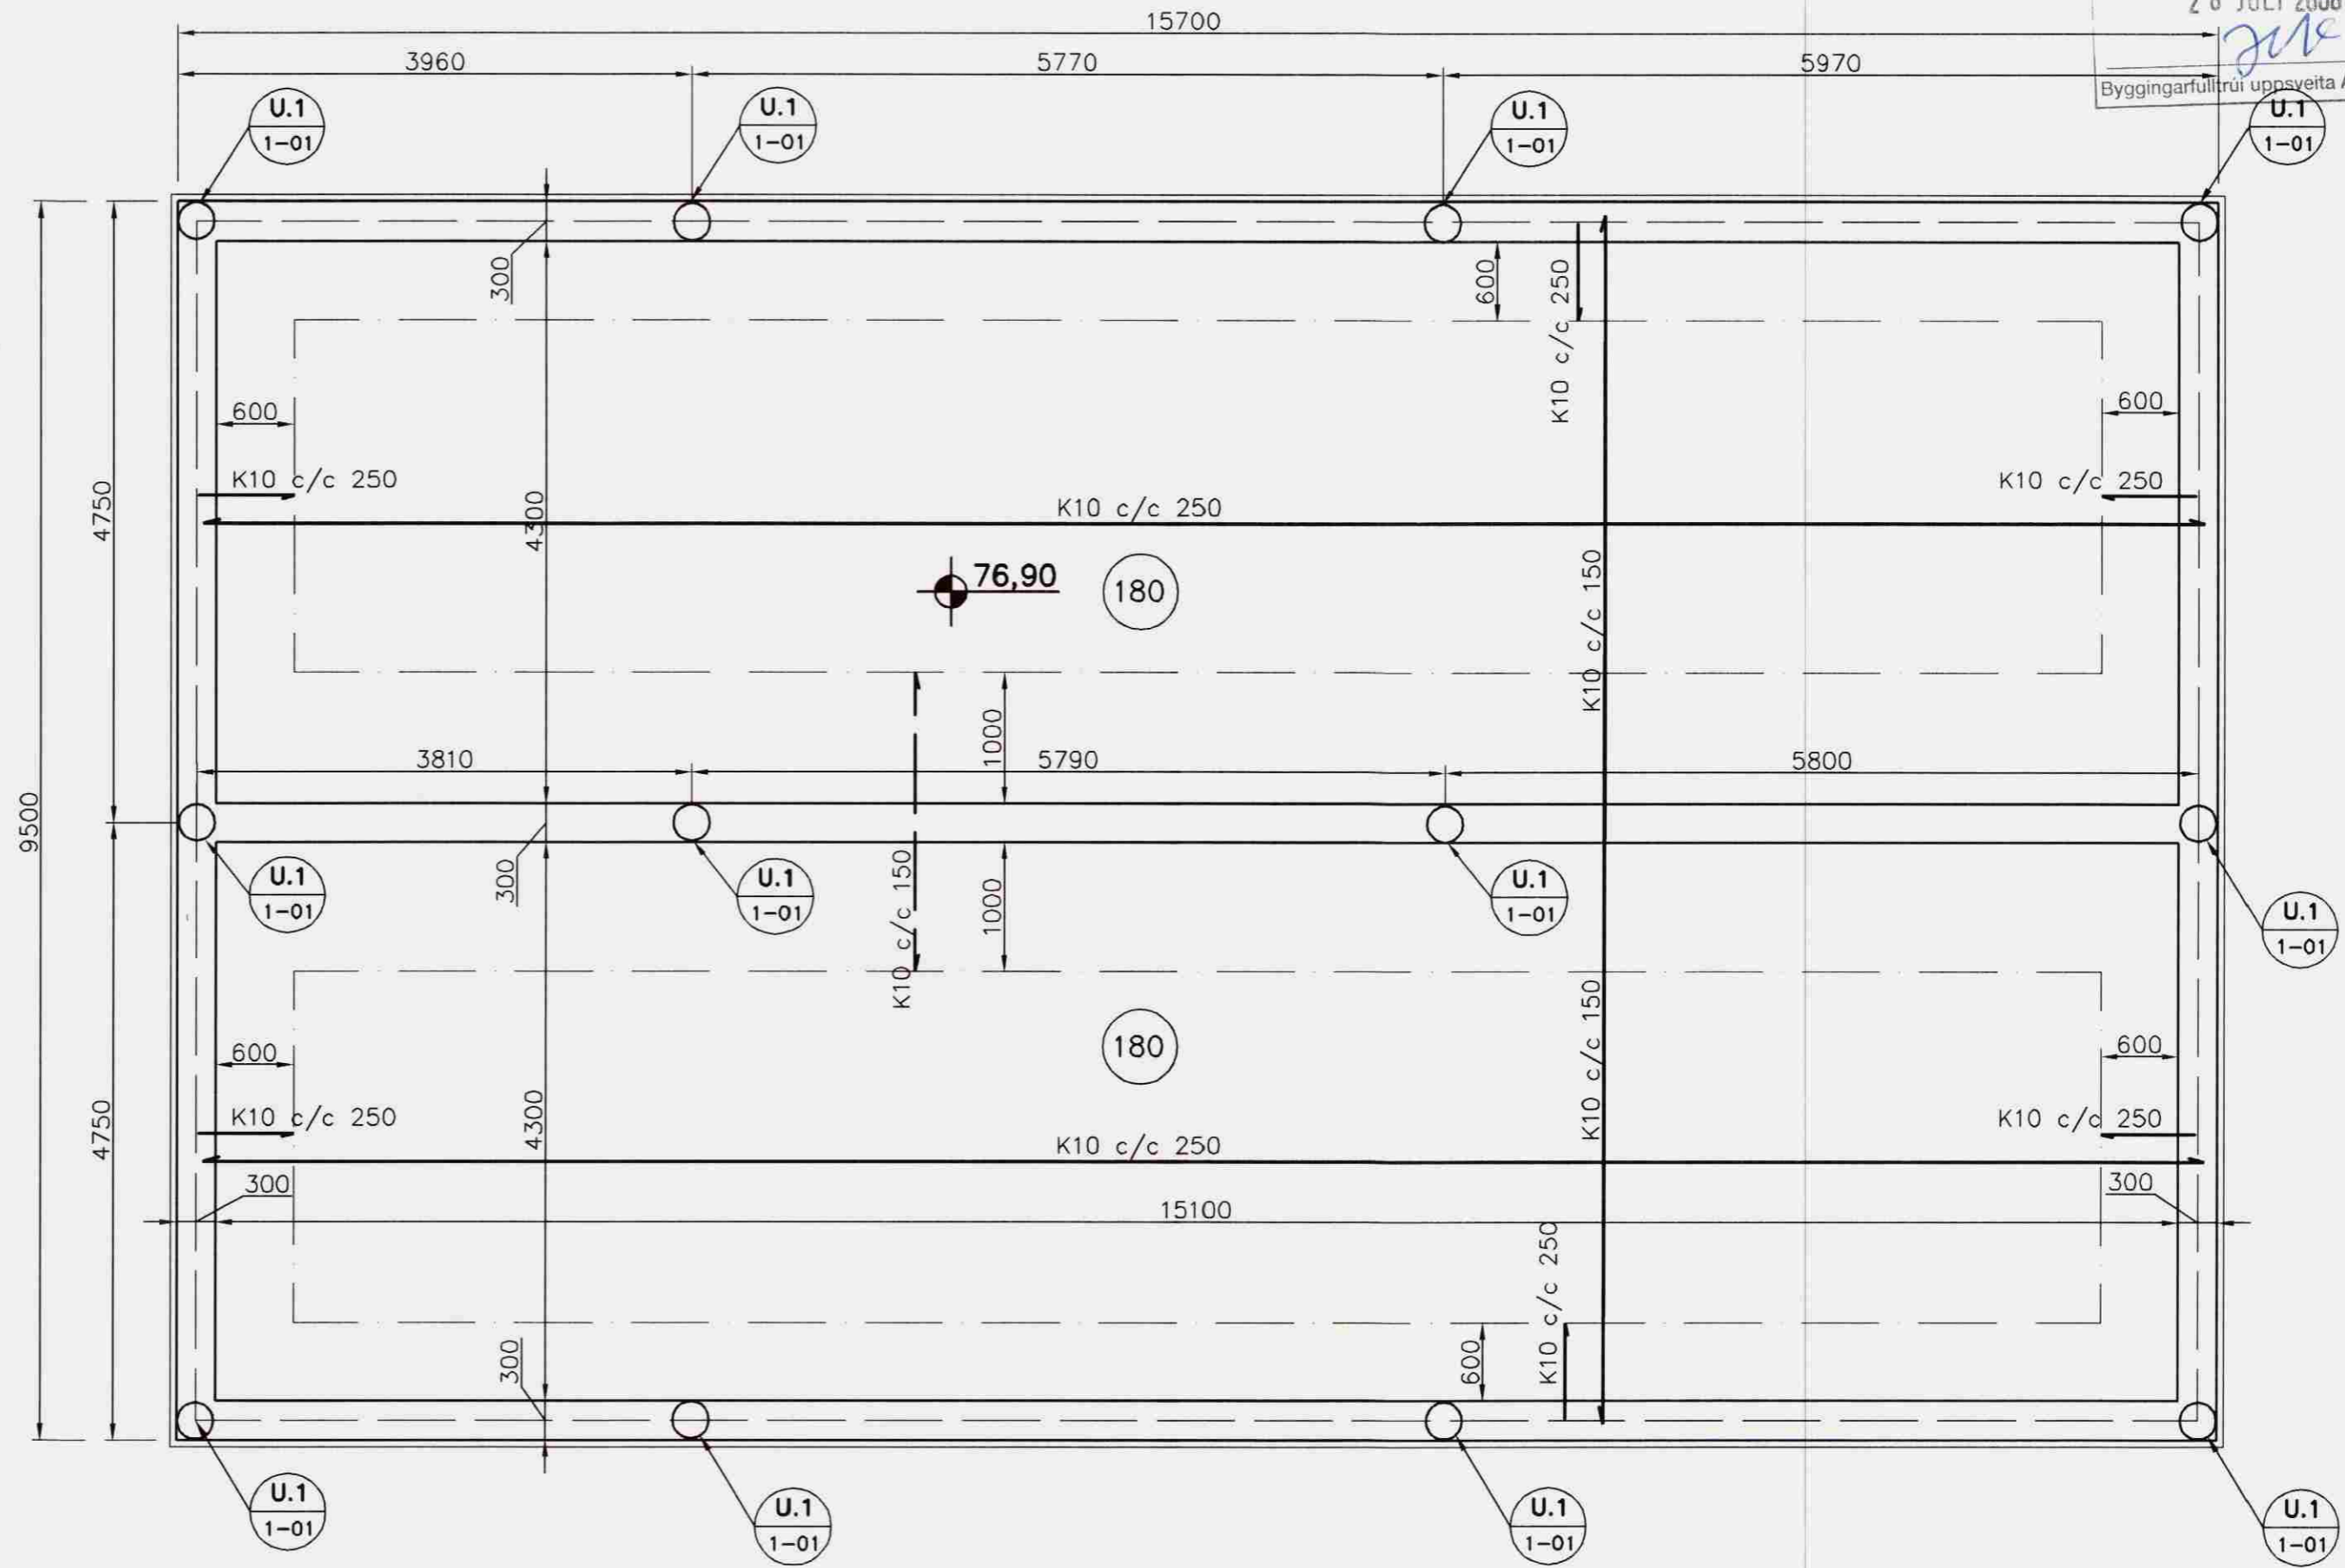


Samþykkt
28 JULÍ 2008
Byggingarfulltrúi uppsveita Árnessýslu

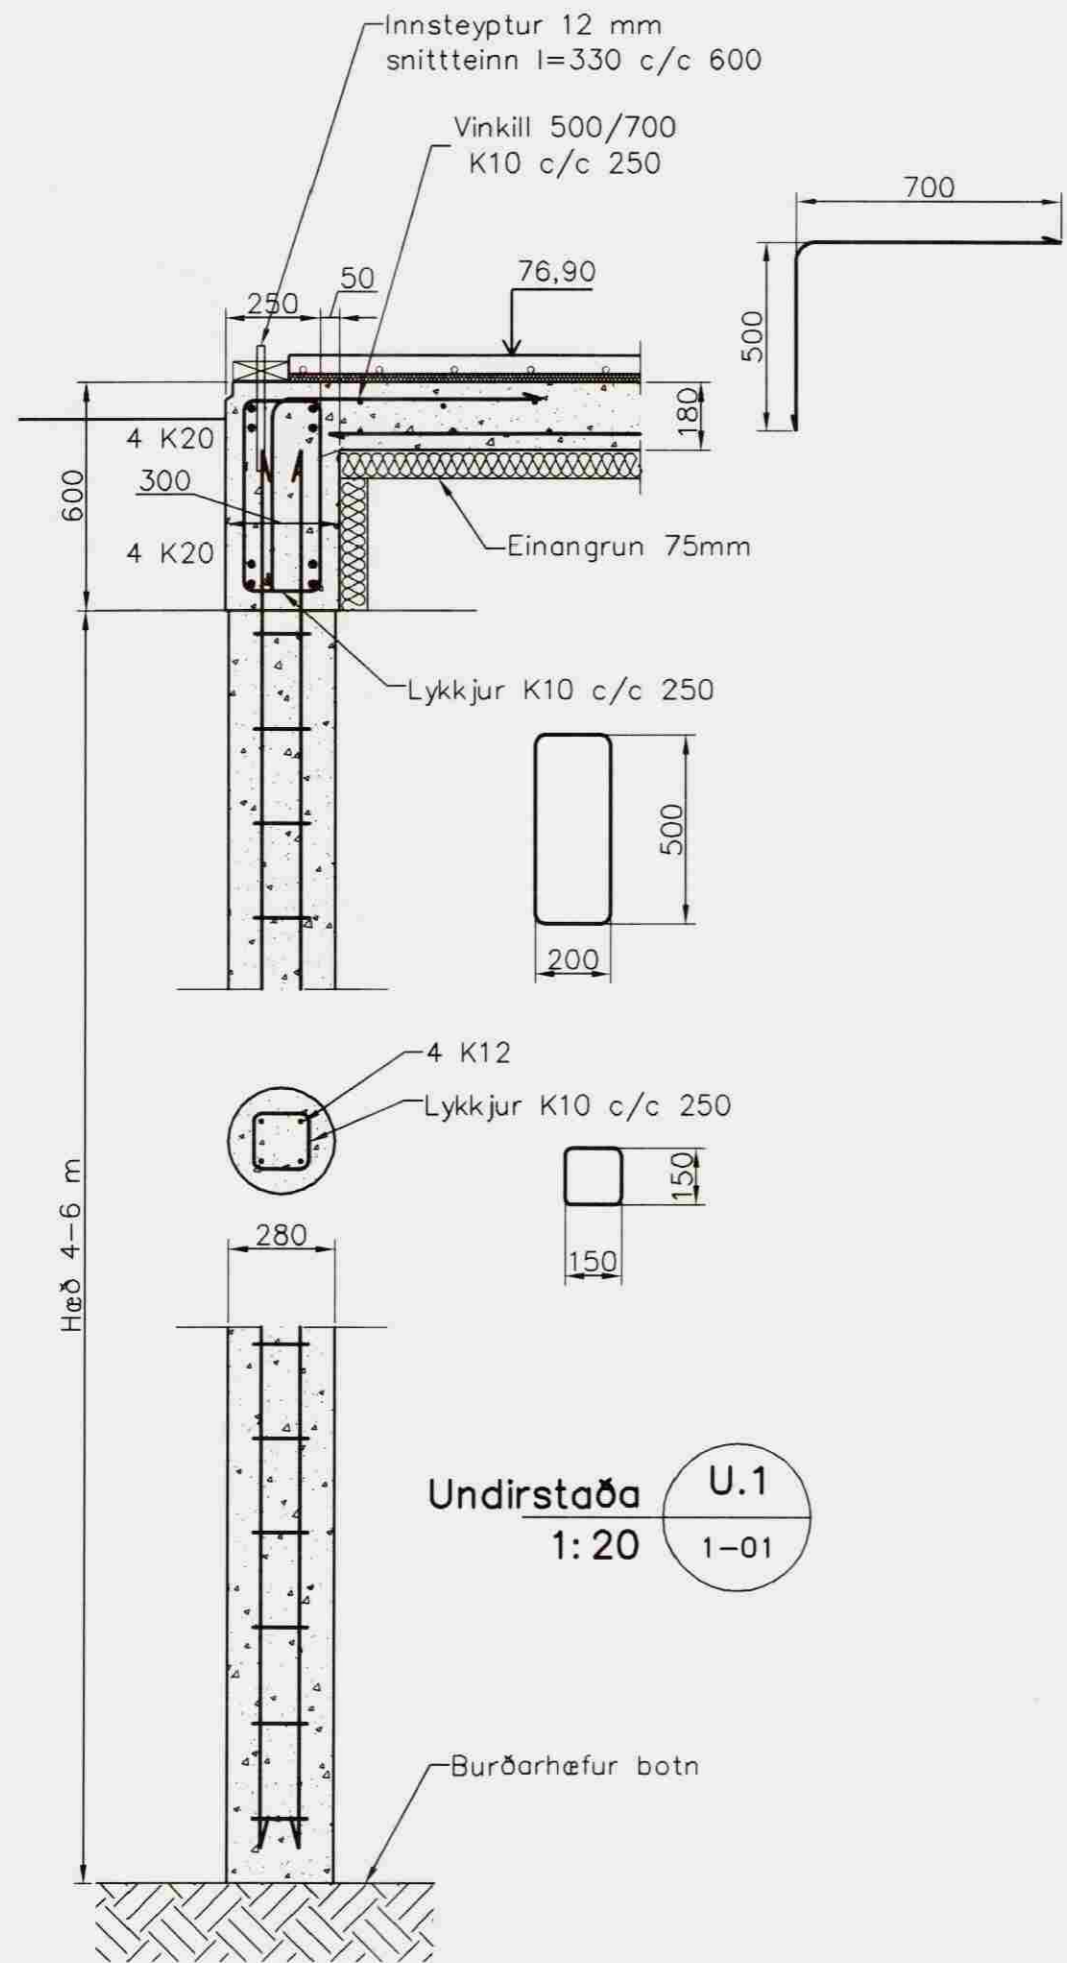

Skýringar

Almennar skýringar sjá blað 00-01
Undirstöður eru súlur reknar niður á burðarhæfan botn ofaná súlur koma berandi bitar og plata
Fylling inn í sökkla skal vera frostrí og Þjappast í 30 sm lögum
Fylling inn í sökkla skal vera frostrí grús. Fyllingu skal Þjappa í 30 sm lögum með amk. 60 kg víbróslaða 3 umferðir hver lag

Útgáfa	Breyting	Dagsetning	Hannað
Sveinbjörn Hinriksson Byggingatæknifræðingur Kt. 160851-2529 Brekku götu 8 Hafnarfirði Sími: 555-4008, 861-9851 Netfang: svennih@isl.is		Staður Traustatún 14 Laugavatn Skýring Undirstöður	
Hannað / Teiknað <i>[Signature]</i>		Kvartí 1:50 1:20	Dagsetning 29.7.08
		Verknr. 15-08	Teikn.nr. 1-01