



Útlitsmyndir, mkv. 1:100


Skipulags- og byggingarfulltrúi Uppsveita bs.  
**Samþykkt**  
 10 APR, 2014  
*Alm. G. Lönn*  
 Byggingarfulltrúi

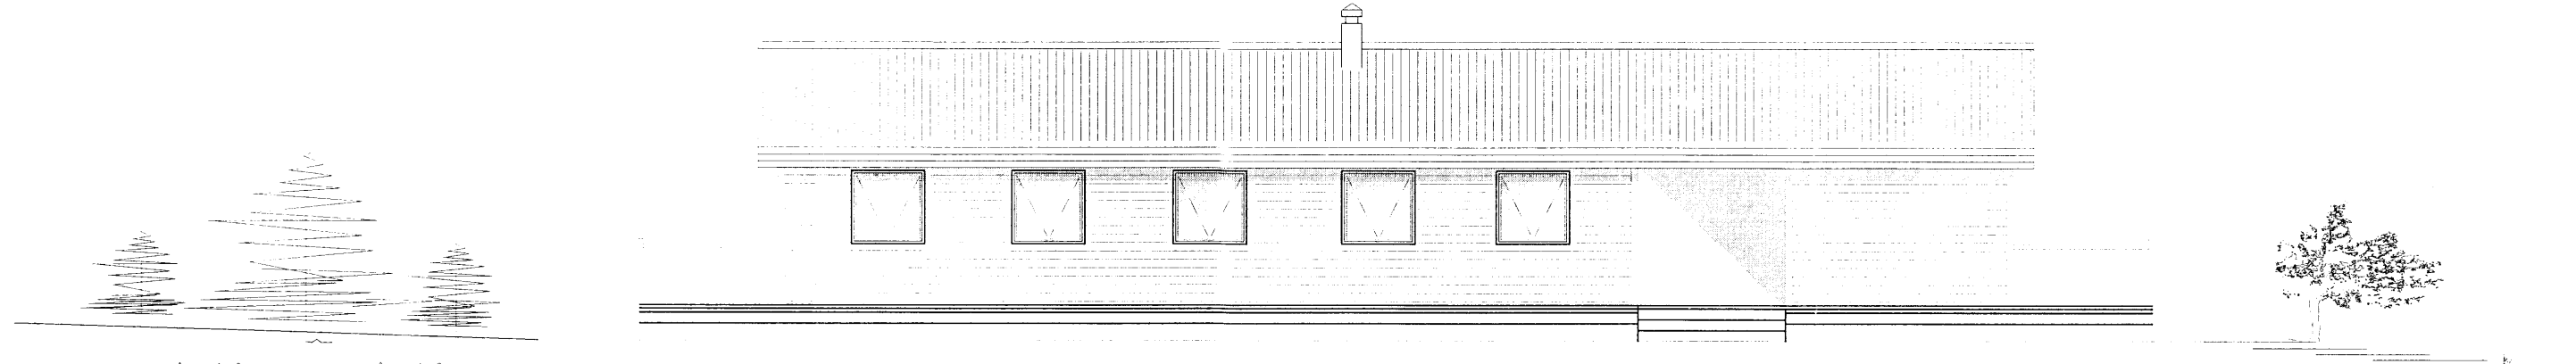


Austurhlíð

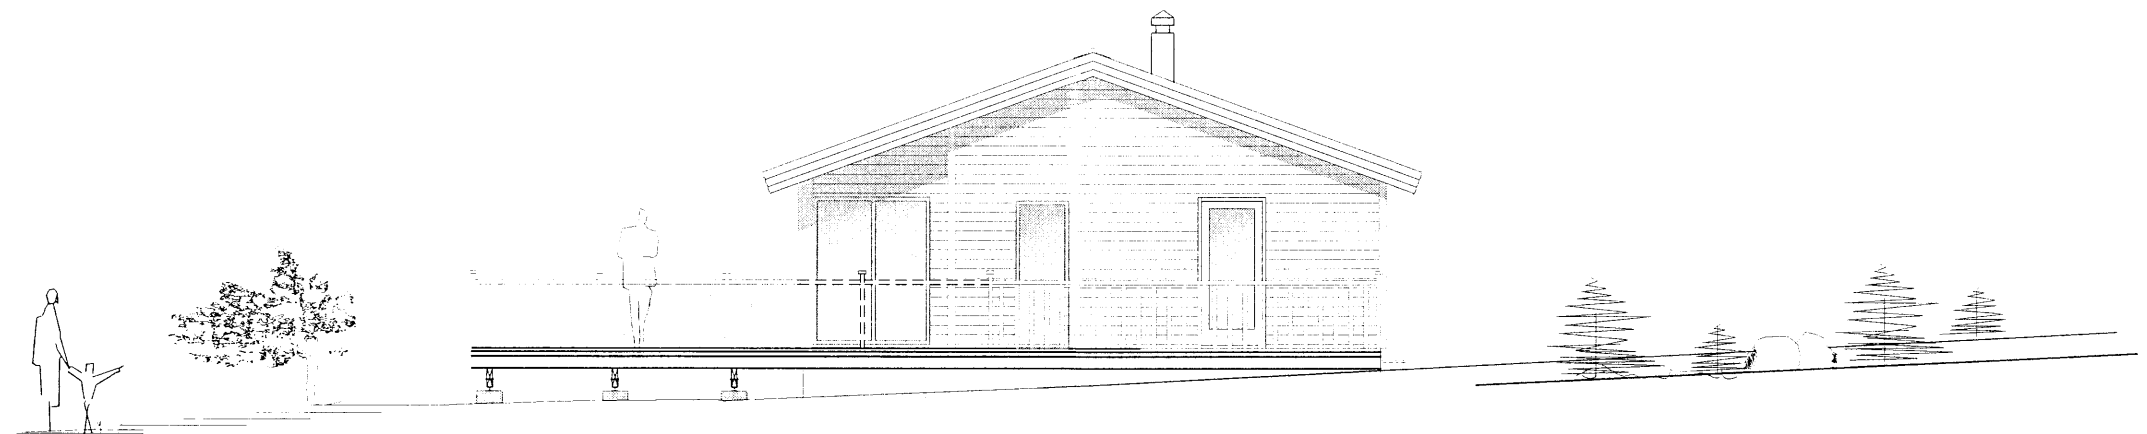

Suðurhlíð

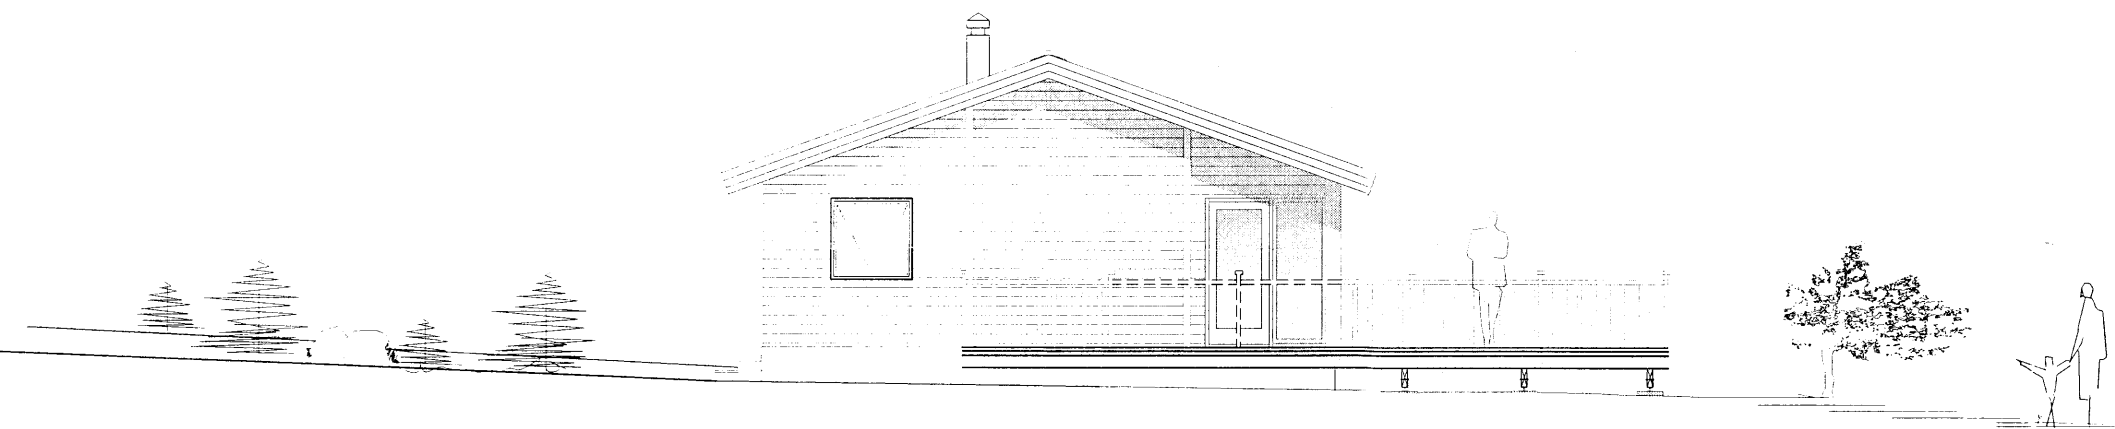


Norðurhlíð

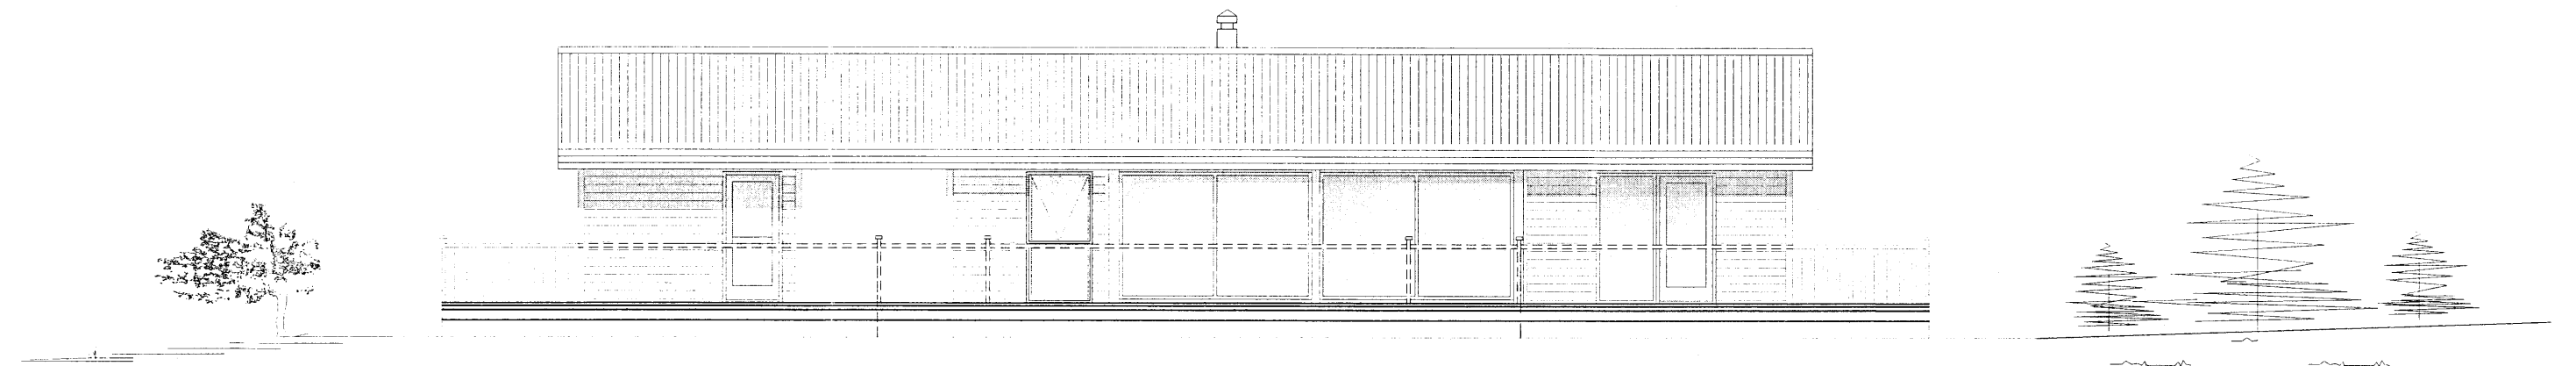

Vesturhlíð

Snið A  
 Mkv. 1:100 002

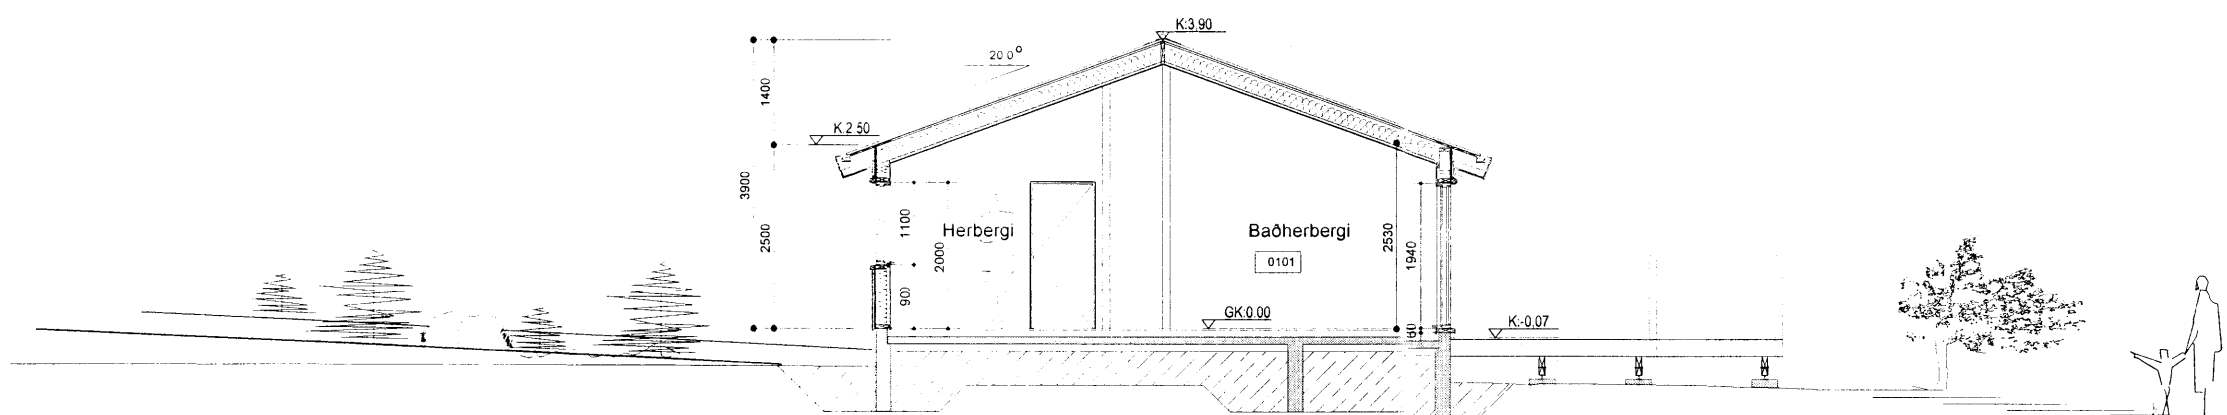

-	-	-	-	-	-
-	-	-	-	-	-
-	-	-	-	-	-
-	-	-	-	-	-
-	-	-	-	-	-
Nr.	Dags.	Breyting.	Samp.		
Frumstærð blaðs A:2	Minnkað í 1:41 A:3	Mkv.: 1:100	Dags.: 30.12.2013	Verk.nr.: VS111067	Teikn.nr.: A-003
VERKFRÆÐISTOFA SUGRANESJA Víkurbraut 13, 230 Reykjanesbæ Sími: 4 200 100, Fax: 4 200 111 Veffang: <a href="http://www.vss.is">http://www.vss.is</a> Netfang: <a href="mailto:vs@vss.is">vs@vss.is</a>			Hannað: IB	Teiknað: IB	Yfir: SIK
Samþ: <i>Augiþor Björnsson</i> kt 130264-2639			Undirhlíð 31 Grímsnes- og Grafingshreppur Útlit Snið Samræmingarhönnuður:		