



Einlínamynd, mkv. enginn

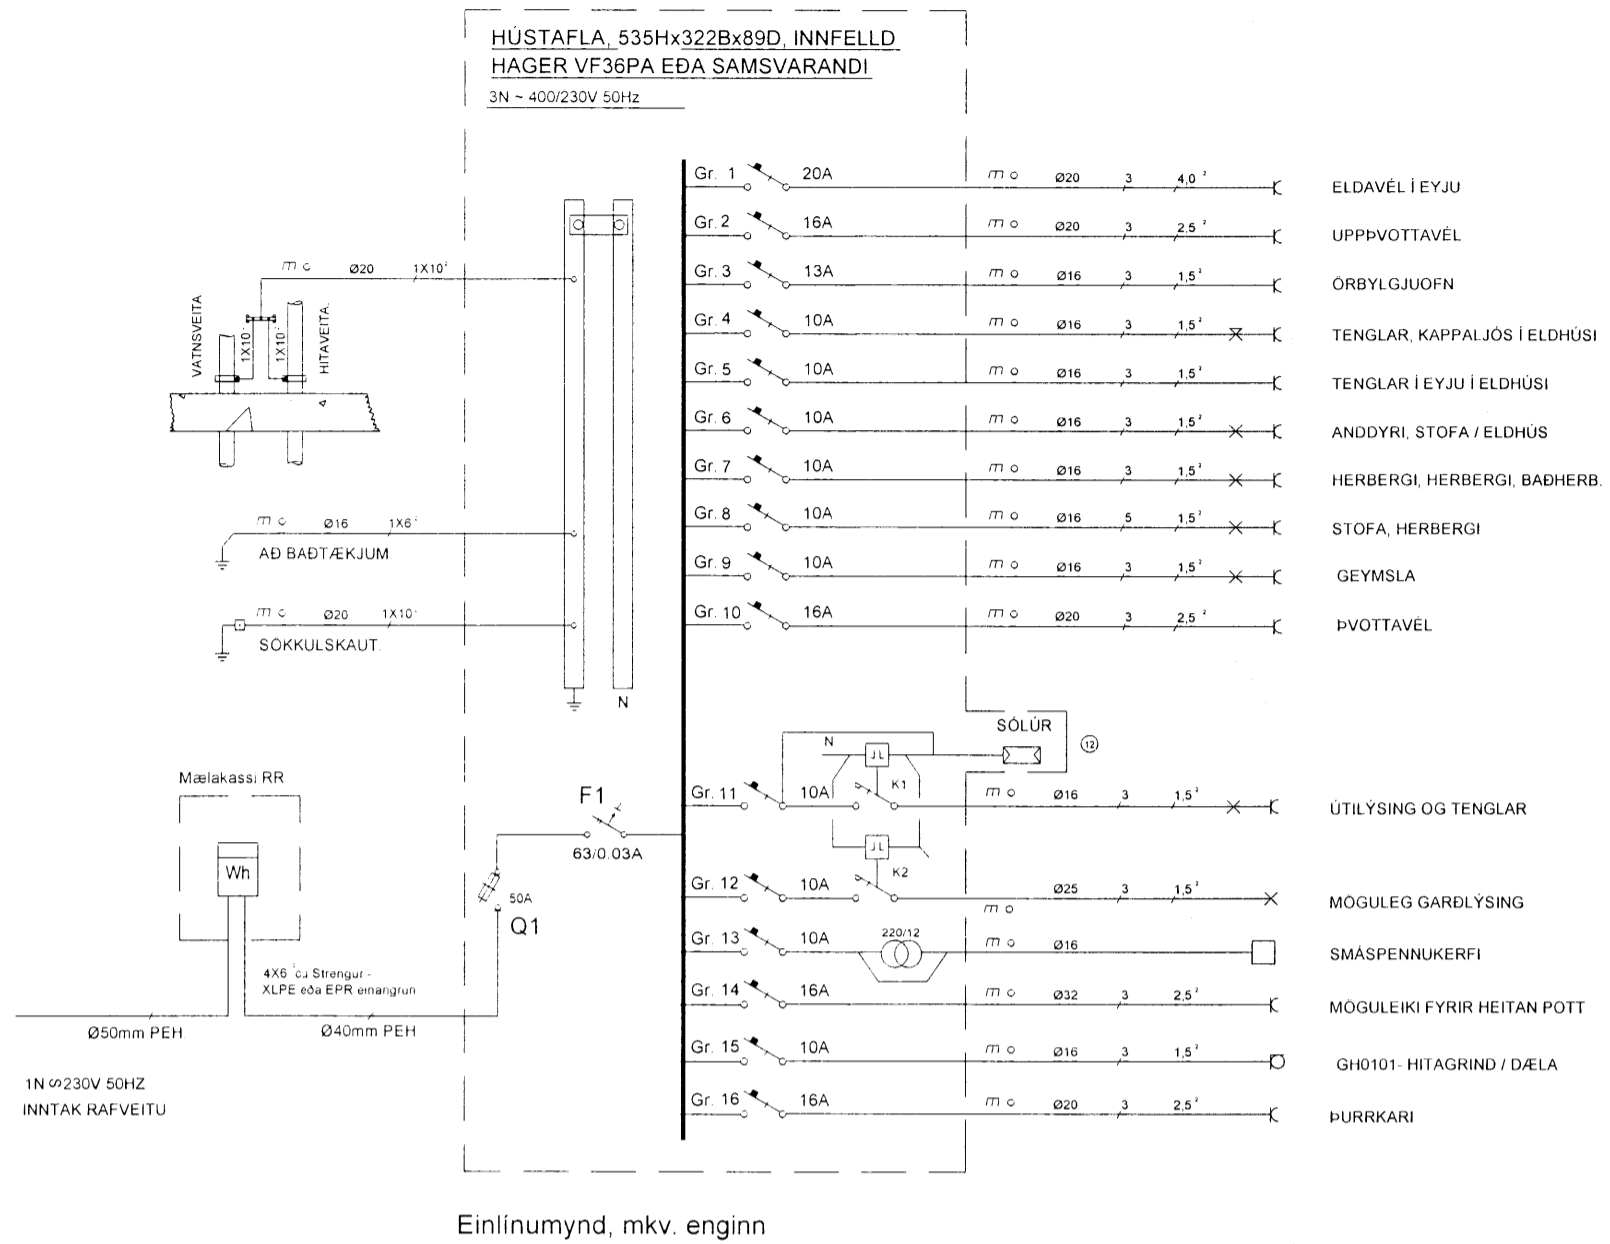


Einlínamynd, mkv. enginn

Afstöðumynd, mkv. 1:1000

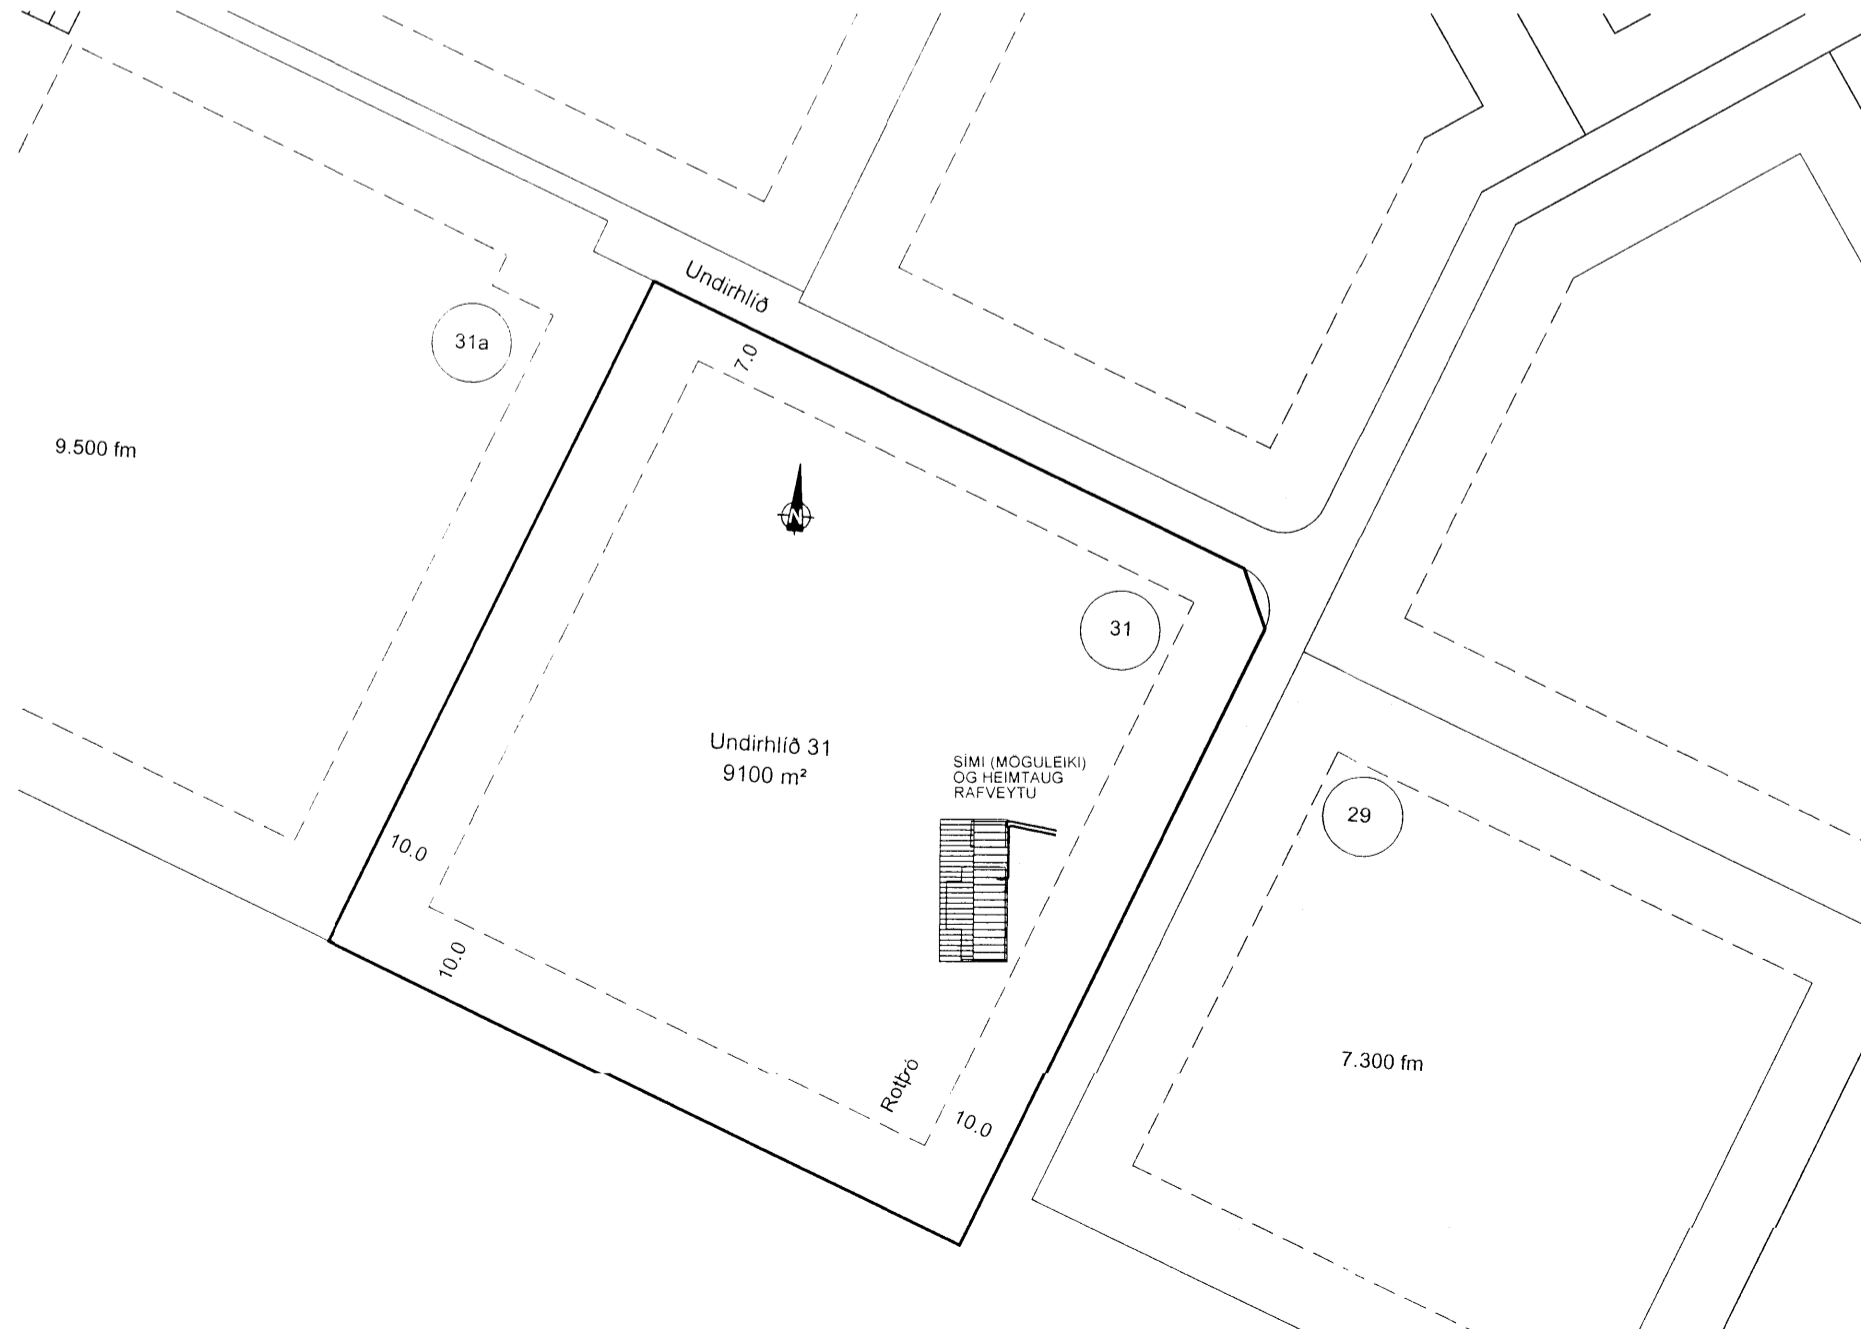


Frágangur sökkulskauts, mkv. enginn

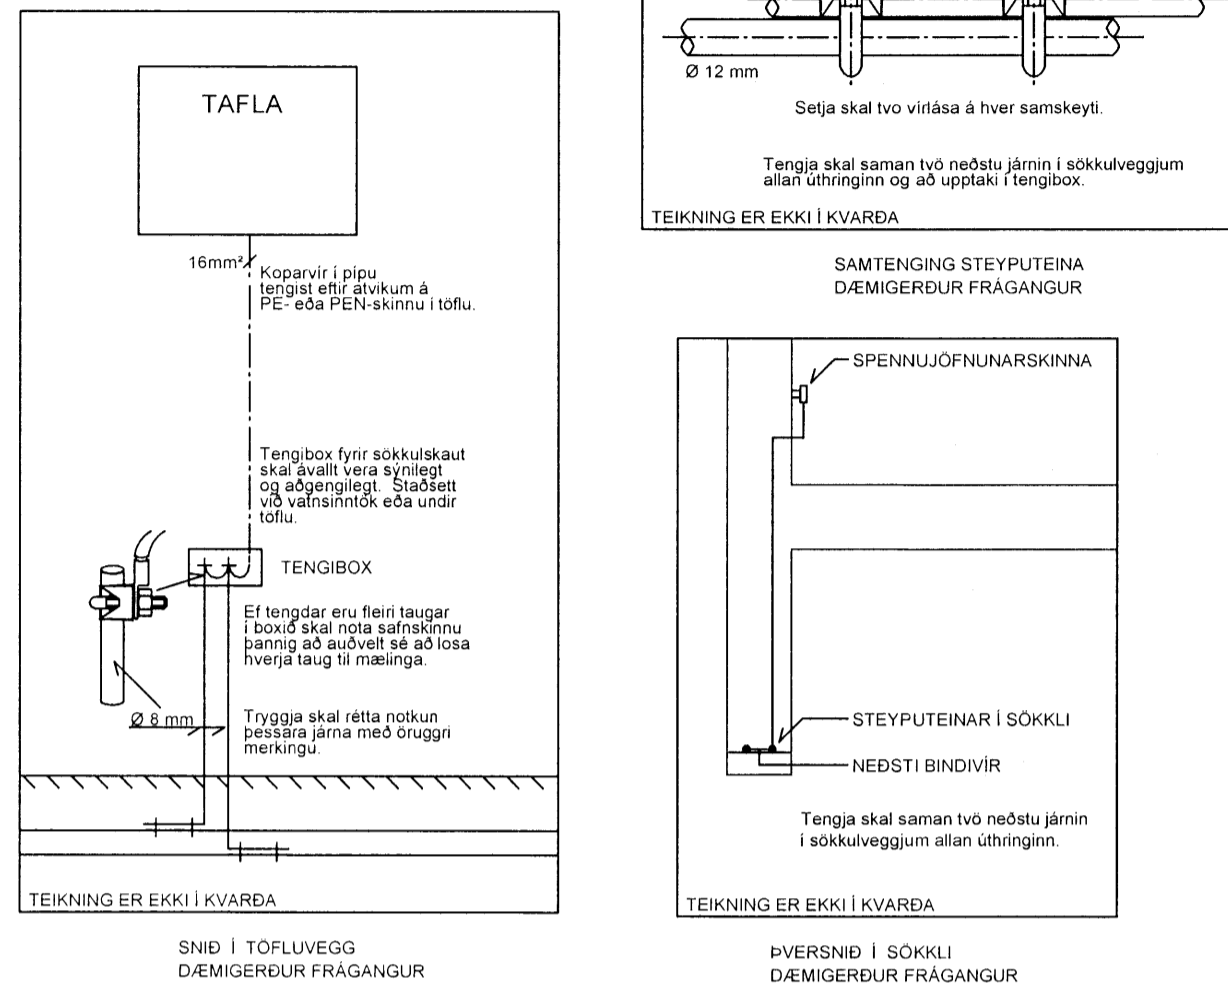


FYRIRMYND GRUNNMYND SÖKKULVEGGJA DÆMIGERÐUR FRÁGANGUR

Skipulags- og byggingarfulltrúi Uppsveita bs.
Yfirfarið
02 JULI 2014
Byggingarfulltrúi

Tillaga af útliti töflu, mkv. enginn

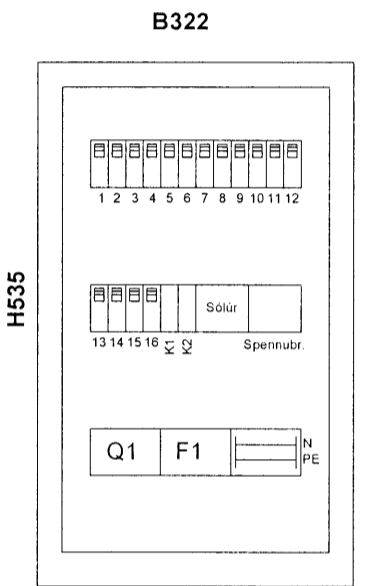

TILLAGA AF ÚTLITI Á TÖFLU

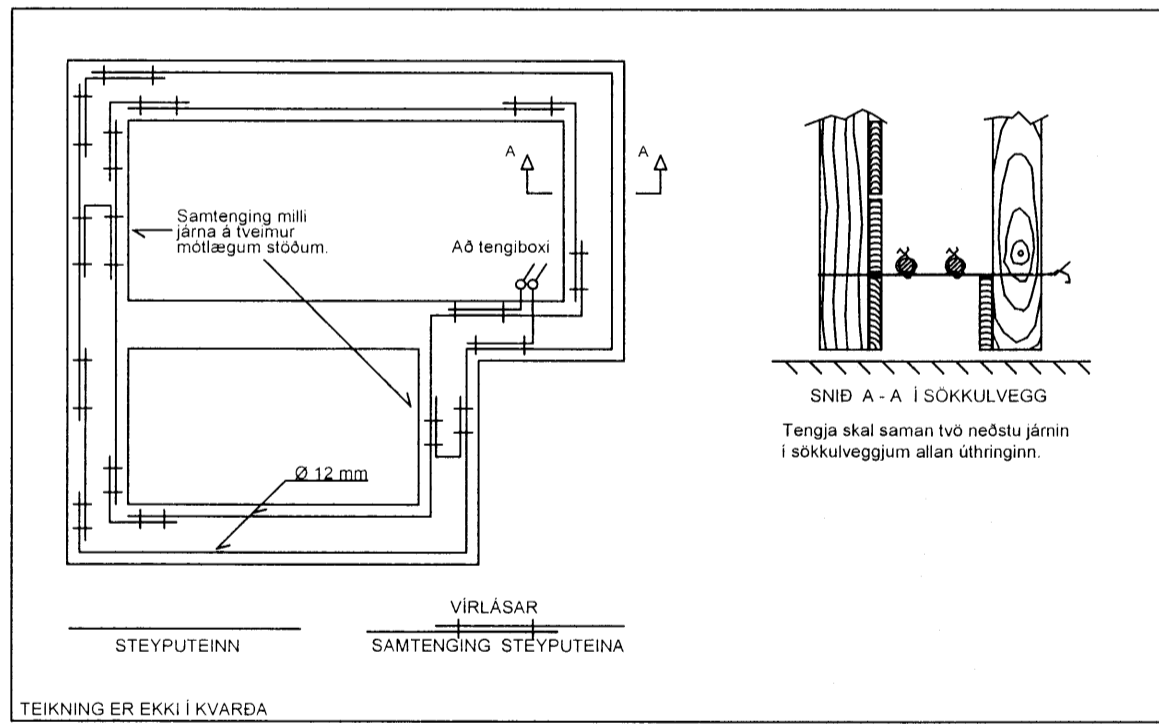

Nr.	Dags.	Breyting.	Samp.
Frúmtærð blaðs A:2	Minnkað í 1.41 A:3	Mkv.: 1:1000	Dags.: 07.05.2014 Hannað: 11-9
Verk.nr.: VS111067	Teiknað: 11-9	Teikn.nr.: R-001	Yfirf.: 11-9
VERKFRÆÐISTOFA SÚÐURHESJA Víkurbraut 13, 230 Reykjaneshæ Sími: 4 200 100, Fax: 4 200 111 Vefang: http://www.vss.is Netfang: vs@vss.is			Undirhlöð 31 Grímsnes og Grafningshreppur Einlínamynd, Frágangur sökkulskauts Afstöðumynd Samræmingarhönnuður: