


Grunnmynd, mkv.1:50

Skipulags- og byggingarfulltrúi Uppsveita bs.  
**Yfirfarið**  
 02 JULI 2014  
*Hanna Jón*  
 Byggingarfulltrúi

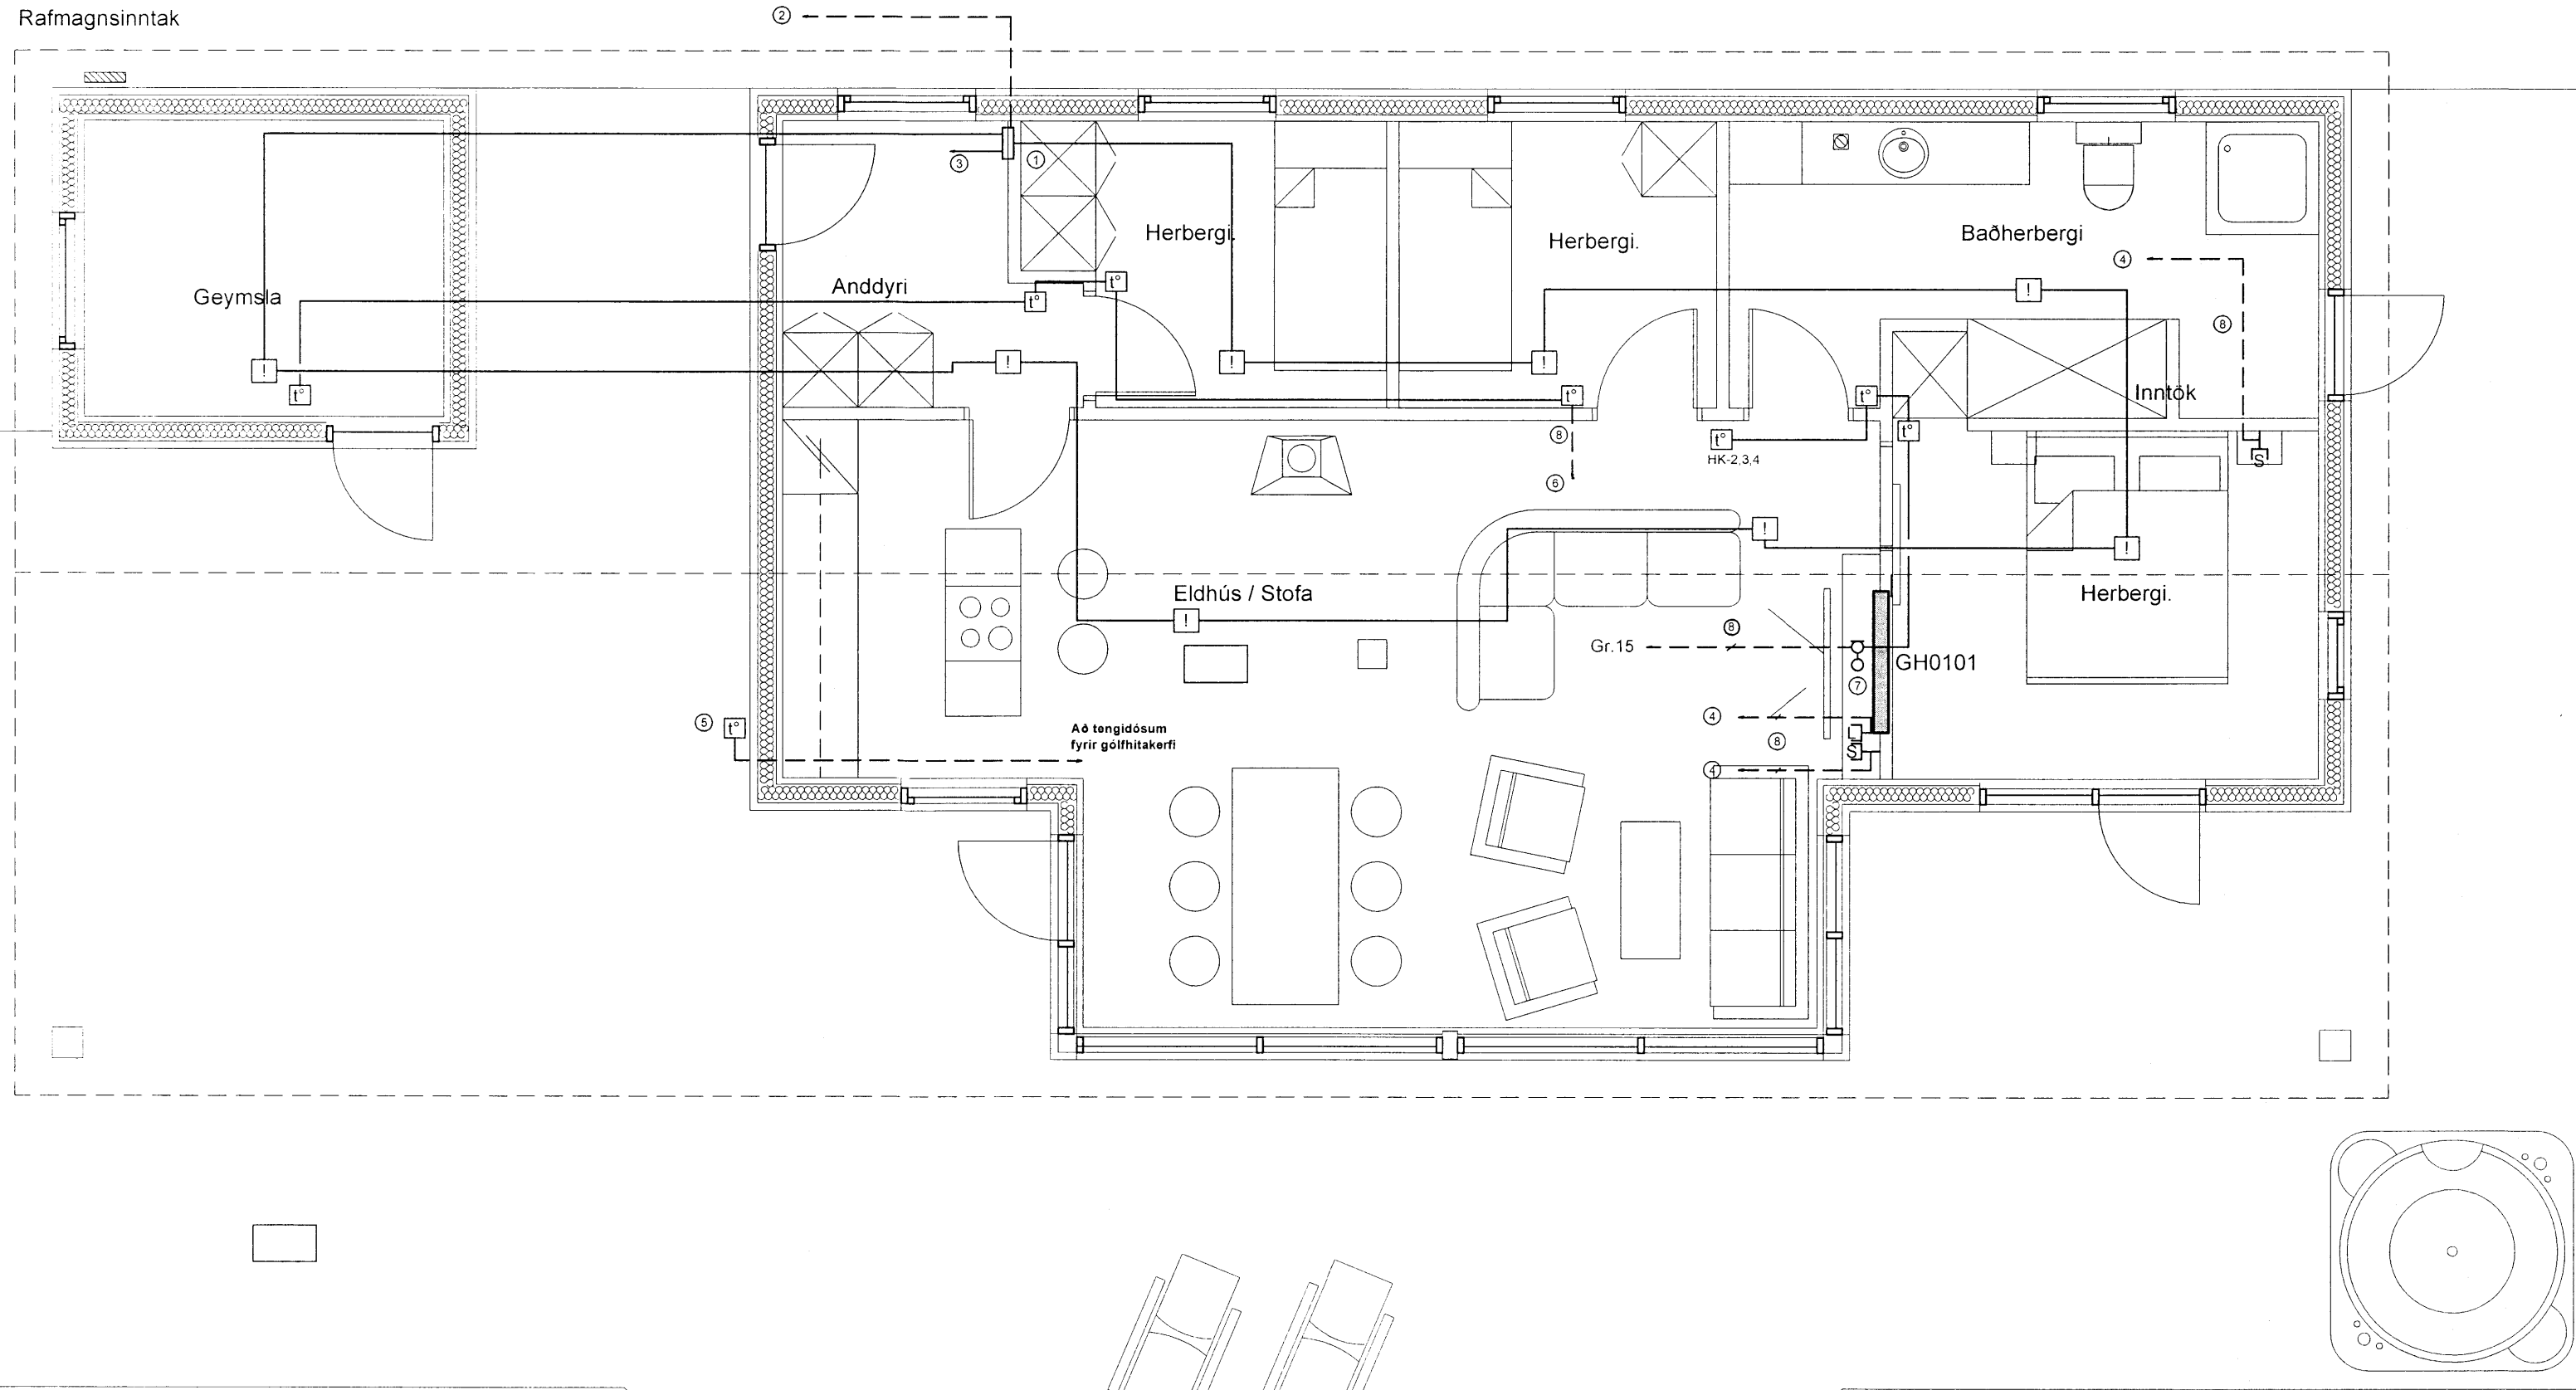

**SKÝRINGAR SMÁSPENNA**

UPPGEFIN HÆÐ GILDIR, NEMA ANNAD SÉ TEKID FRAM Á TEIKNINGUM EDA ÖÐRUM SKÝRINGUM HÆÐ MIÐAST VIÐ FULLFRÆGENGIN GÖLF OG Í MIÐJA DÓS EDA BUNAD.

PIPIR ERU 16mm  
 PIPUR FYRIR LOFTNET SKULU VERA 20MM

L : LOFTNETSTENGILL, h : 20  
 S : SIMATENGILL, h : 20

1 : OPTISKUR REYKSKYJNJARI

GRS

HK:6.7.8

2 : HITANEMI, h : 150, SKAL STÝRA NEFNDUM HITAMOTTUM

NEMA ANNARS SÉ GETIÐ Á TEIKNINGUM

- 1 SMÁSPENNUKASSI B250XH230XD89, INNFELLDUR
- 2 MÖGULEIKI FYRIR SIMASTRENG 1XPPØ40mm
- 3 AD LOFTNETUM 2XØ20, STAÐSETNING VIÐ ÞAKBRÚN Í SAMRÁÐI VIÐ VERKKAUÐA
- 4 AD SMÁSPENNUKASSA 1 FYRIR LOFTNET OG SIMA
- 5 ÚTIHITANEMI FYRIR STÝRINGU Á GÖLFHITAKERFI, STAÐSETJIST Í SAMRÁÐI VIÐ HÖNNUÐ GÖLFHITALAGNA
- 6 AD TENGIDÓS 7 FYRIR HITASTÝRINGU VIÐ GÖLFHITAKISTU GH0101 NÁNARI STAÐSETNING Í SAMRÁÐI VIÐ HÖNNUÐ GÖLFHITALAGNA
- 7 TENGIDÓSIR FYRIR HITASTÝRINGU VIÐ GÖLFHITAKISTU GH0101 NÁNARI STAÐSETNING Í SAMRÁÐI VIÐ HÖNNUÐ GÖLFHITALAGNA
- 8 LÖGN UNDIR EDA Í GÖLFPLÖTU - - - - -

Nr.	Dags.	Breyting.	Samp.
Frumstærð blaðs A.2	Minnkað í 1.41 A.3	Mkv.: 1.50	Dags.: 07.05.2014 Hannað: 11-9
Verknr.: VS111067 Teiknað: 11-9		Teikn nr.: R-003 Yfirf.: 11-9	
VEKFRÆÐISTÓFA SUDURGESJA Víkurbraut 13, 230 Reykjanesbæ Sími: 4 200 100, Fax: 4 200 111 Veffang: <a href="http://www.vss.is">http://www.vss.is</a> Netfang: <a href="mailto:vs@vss.is">vs@vss.is</a>			Undirhlíð 31 Grímsnes og Grafningshreppur Grunnmynd Rafloagn - Smáspenna
Samræmingarhönnuður: kt.281049-3489			