


**SAMÞYKKT**  
 15 JULÍ 2010  
*Ásgerður Þorvaldsdóttir*  
 Byggingafræðingur, úppáv. Árnassýslu og Flóahf.

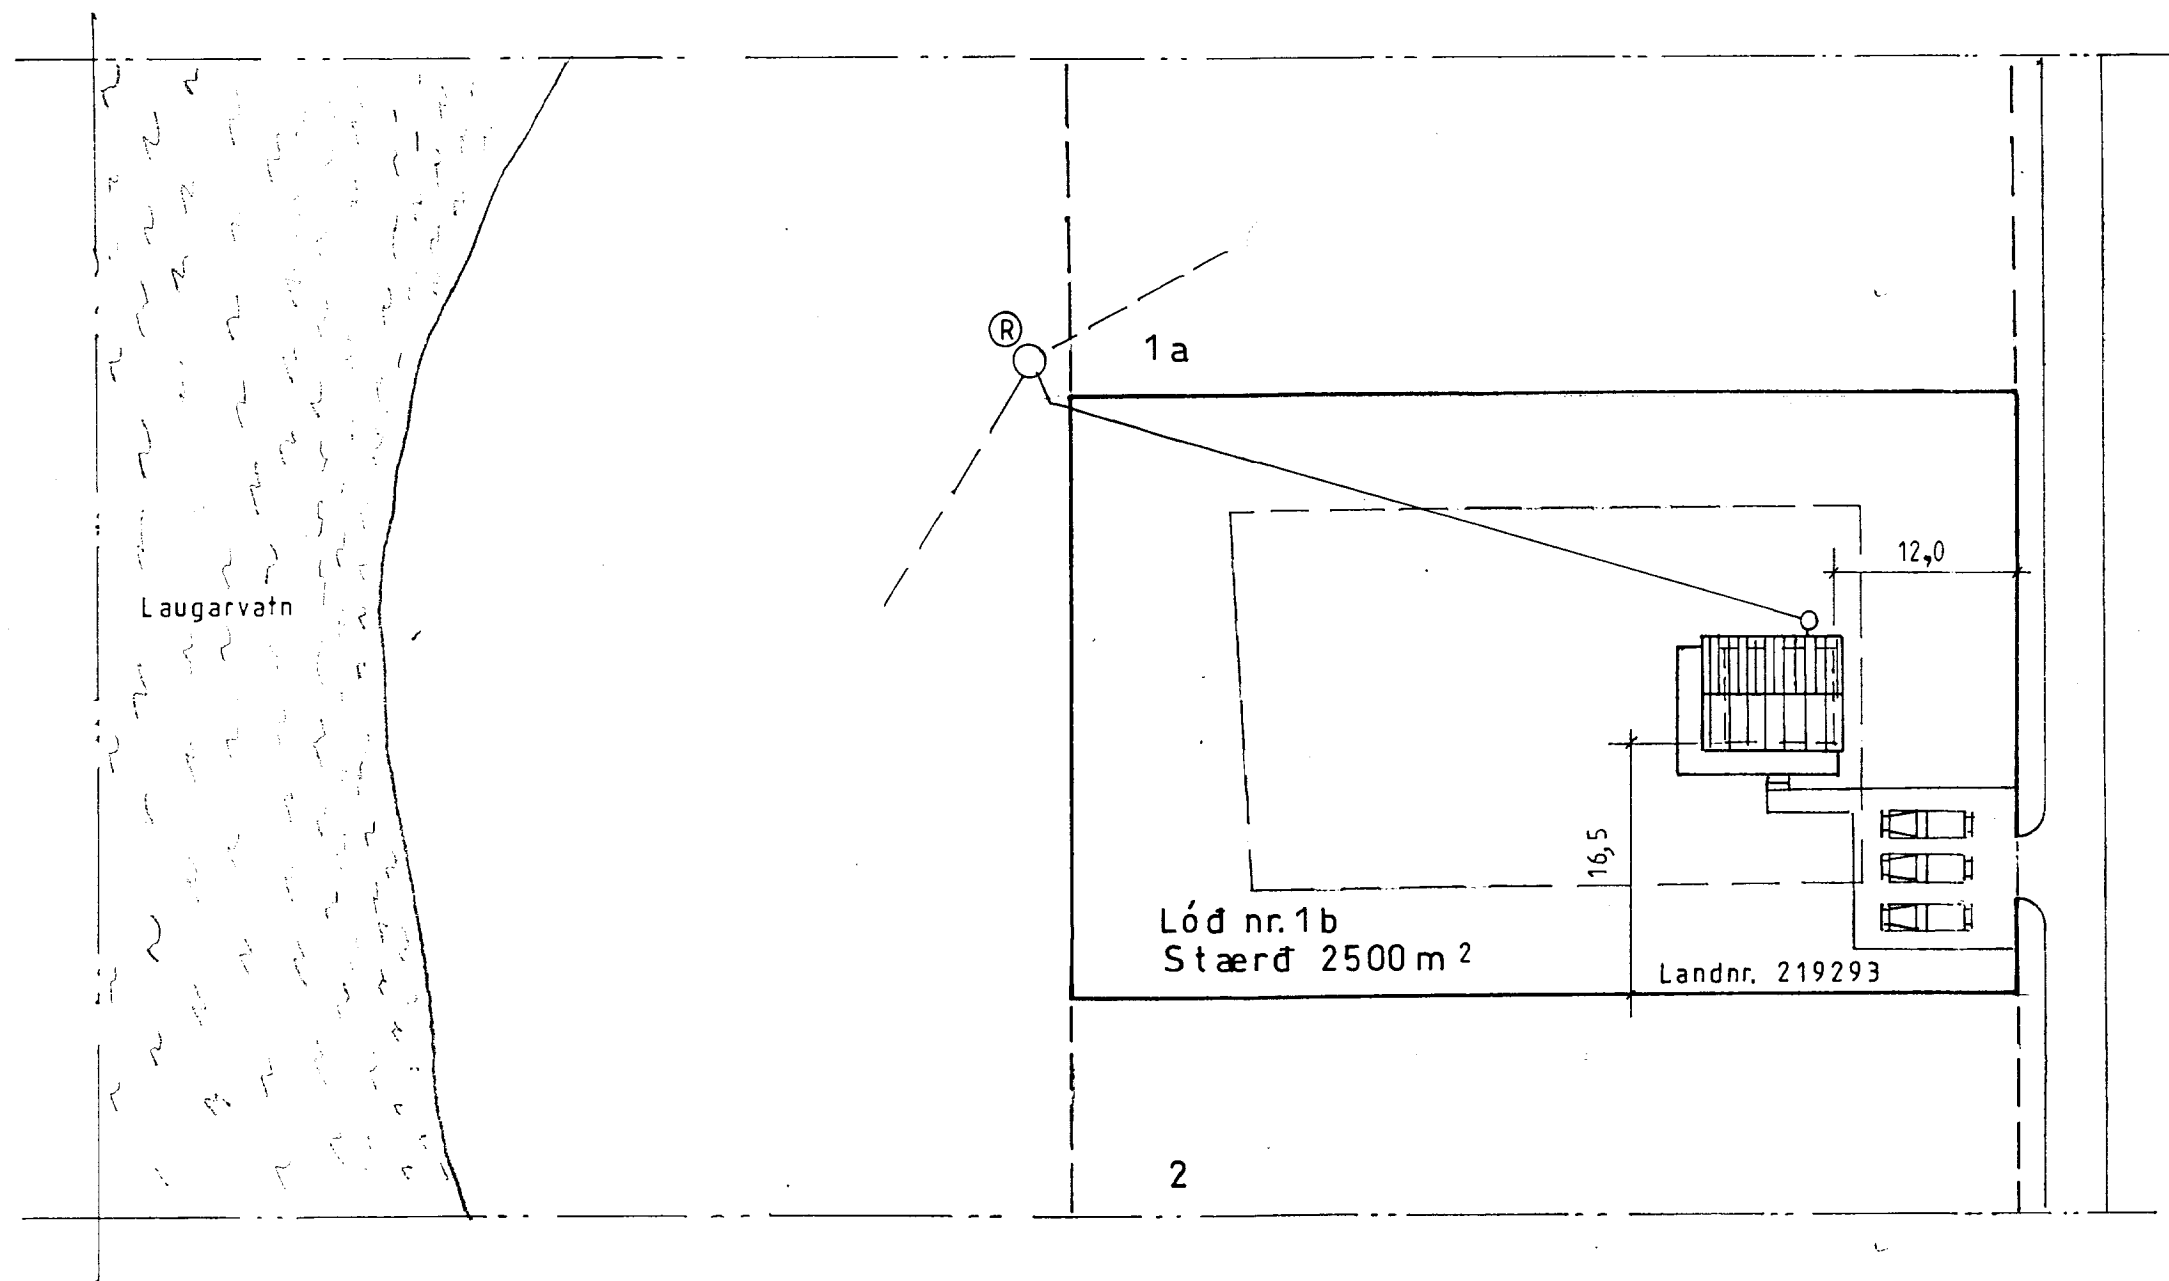

Ath.:	Mkv: 1 50	Sumarhús í landi Útey 2-8721-Bláskógarbyggð 'Arn.	TEIKNIVANGUR
	Dags. júlí'10	Lóð nr. 1b stærð 2500 m <sup>2</sup>	<i>Willbjörn Þorvaldsson</i> 270733-2559
	Nr 270-03	Eigandi: Hildur Einarsdóttir kt. 300561-2259	<i>Kristín Þorgeirsdóttir</i> 201032-4829
		Afstöðumynd	Adalmynd