


SAMÞYKKT
 12. JUNÍ 2013
Ragn G. Gunnarsson
 Bygginguálittrúi upp. v. Árnassýslu og Flúðr.

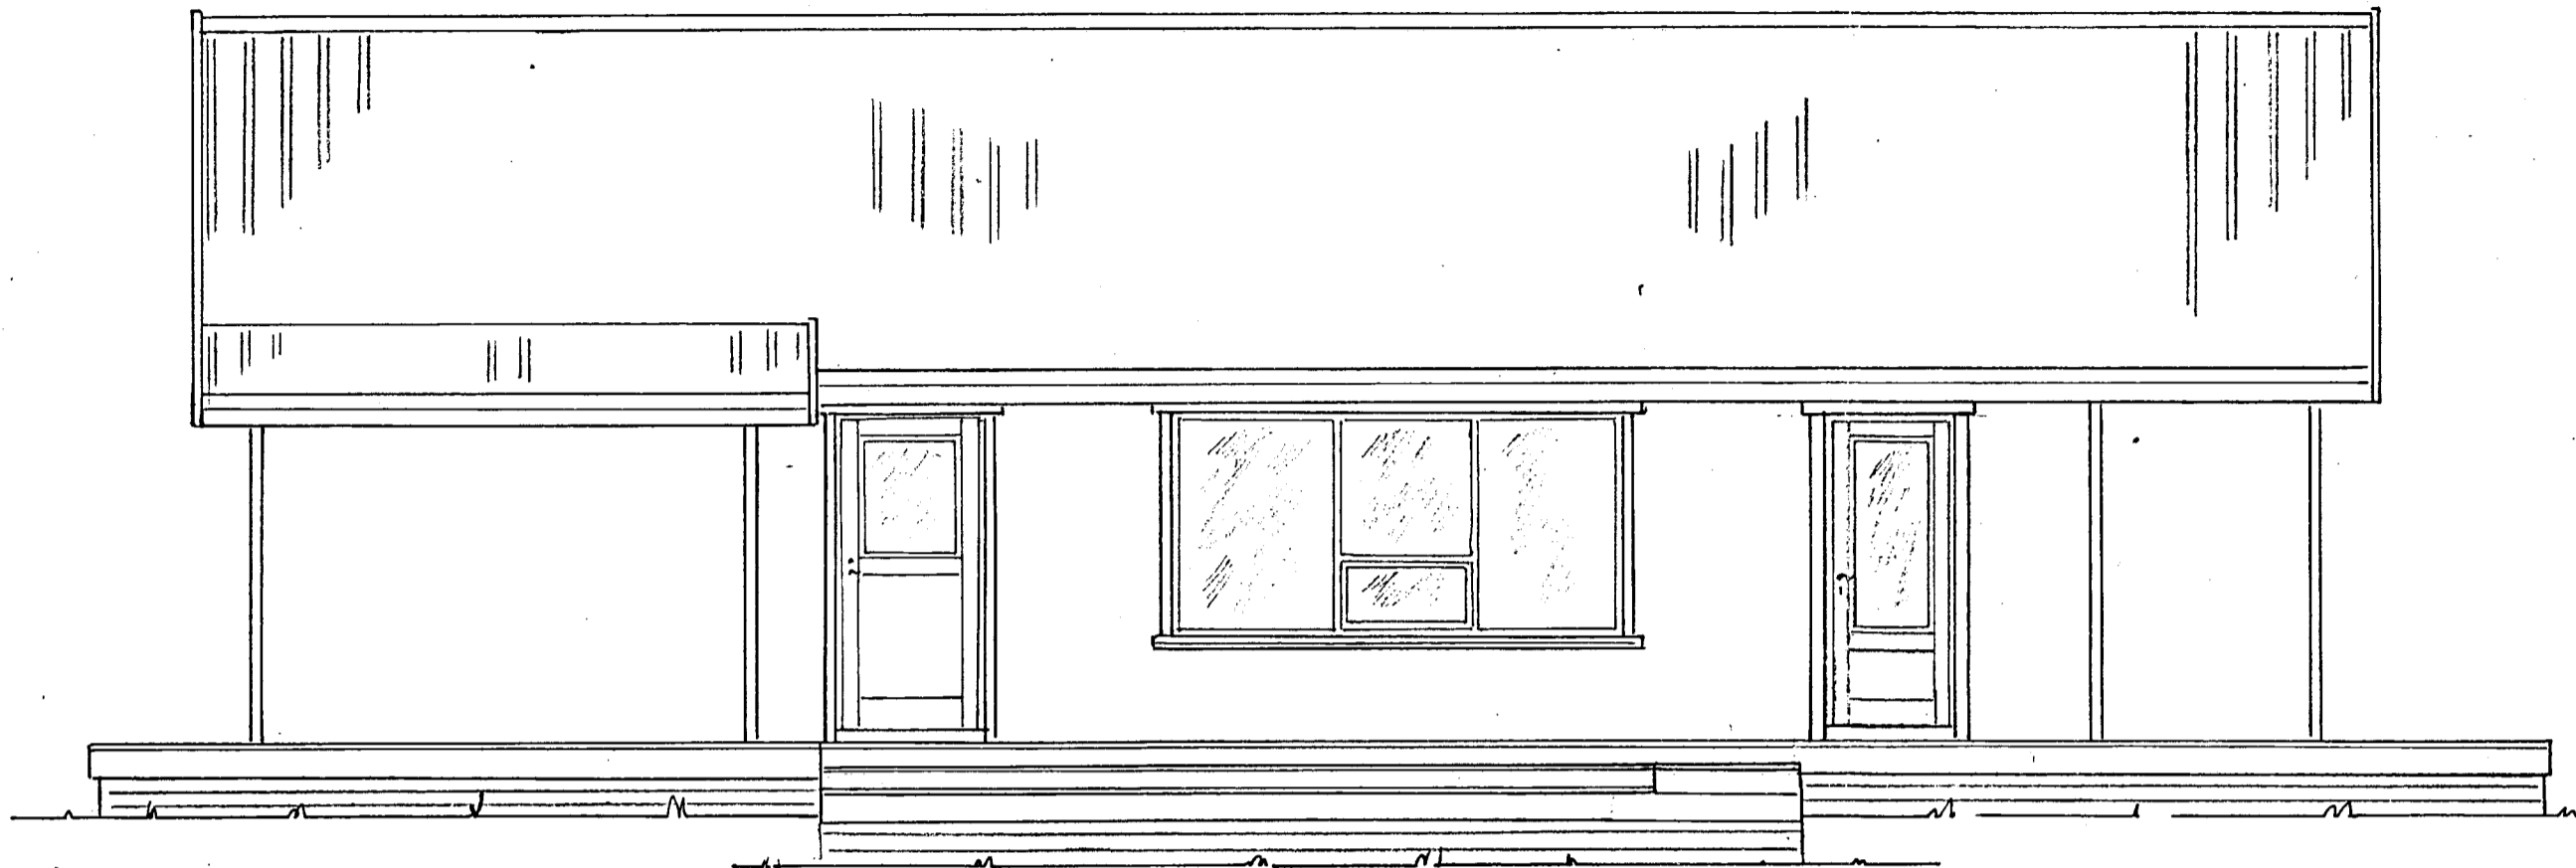

Ath.: Breyting: Endurteikning á húsi nr. 24-4 stækkun um 29,40 m² = alls 91,29 m² stækkun á palli um 64,39 m² = alls 119,68 m²

Mkv.: 1:50
 Dags. okt. '11
 Nr. 290-01

Sumarhús í landi Úteyjar I Bláskógarbyggð 'Arness.
 Lóð nr. 58 stærð 0,5 ha
 Eigundur: Þórir Njálsson kt.160153-5719 og Aðalbjörg Gunnarsdóttir kt.210455-5079
 Úrlit I

TEIKNIVANGUR
Þórir Njálsson 270733-2559
Þórir Njálsson 201032-4829
 Aðalmynd