




Sperrur 1:50

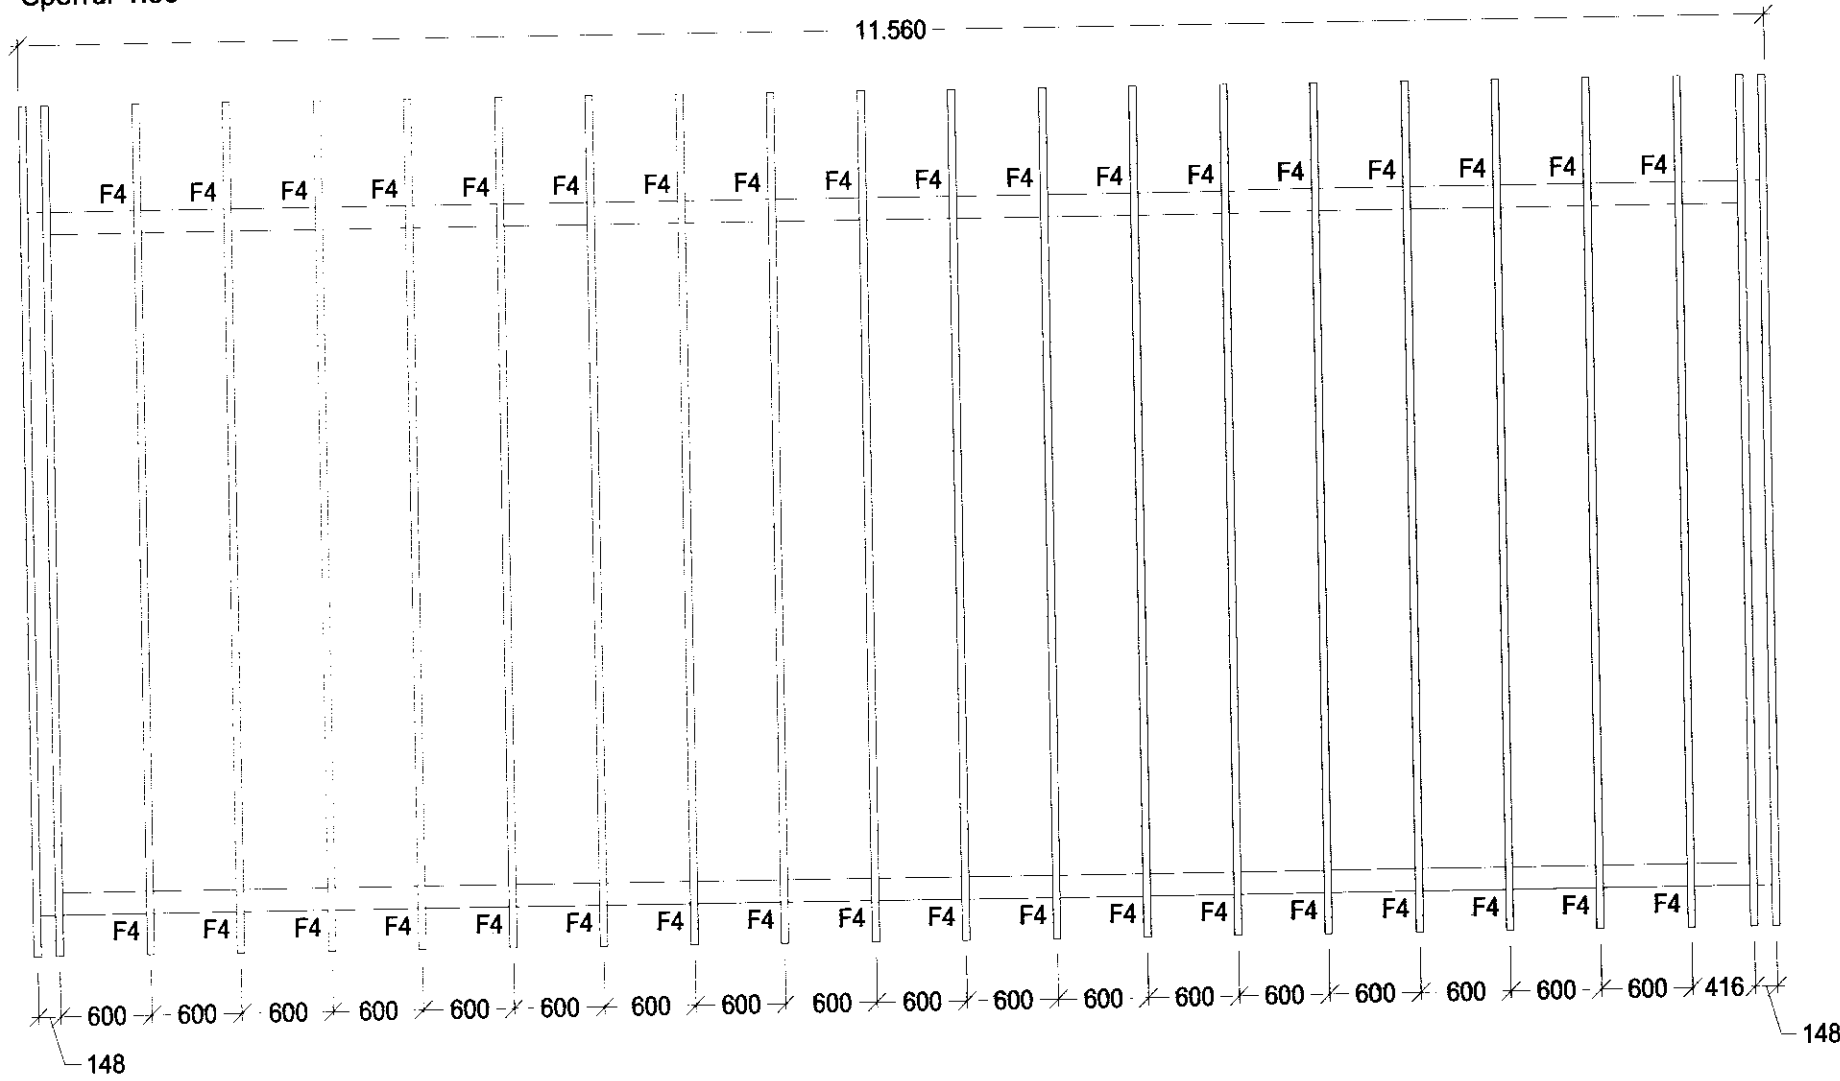

Festingar 1:10

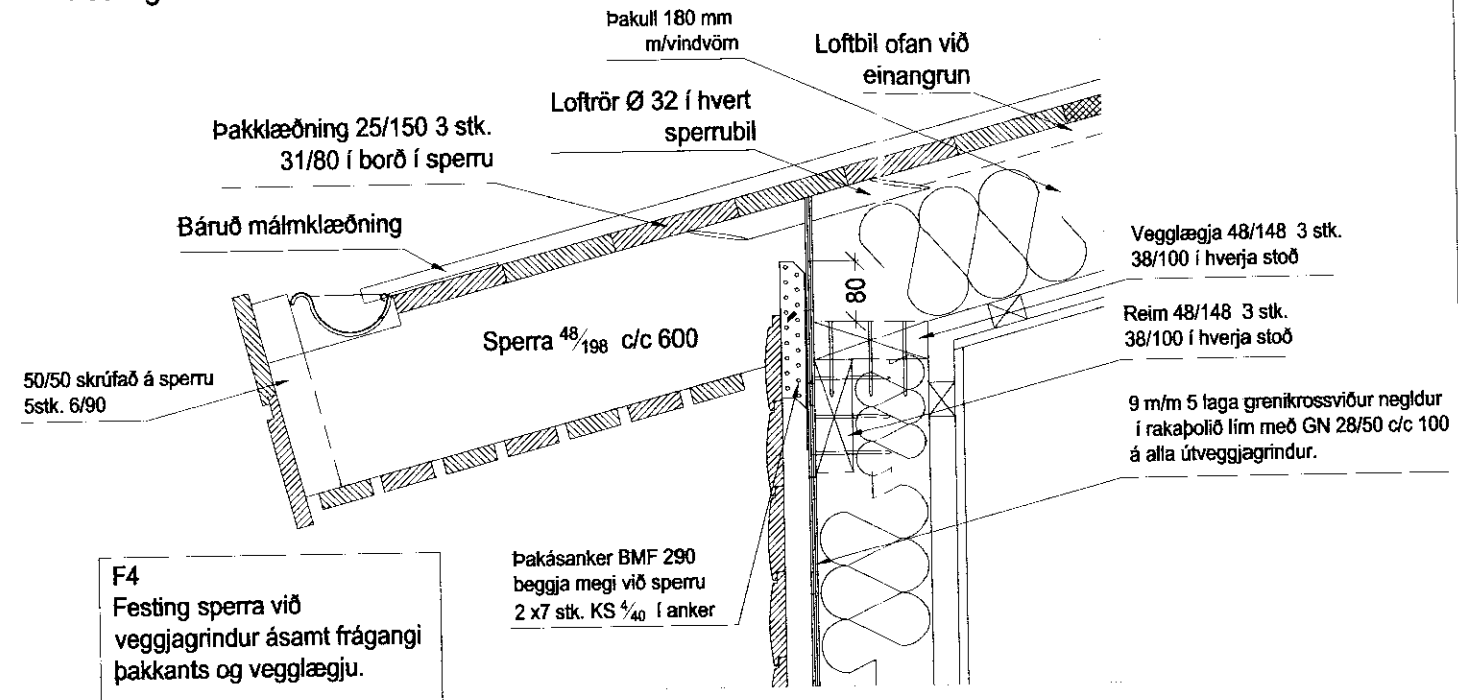

F4 Festing sperra við veggjagrindur ásamt frágangi þakkants og veggglæju.

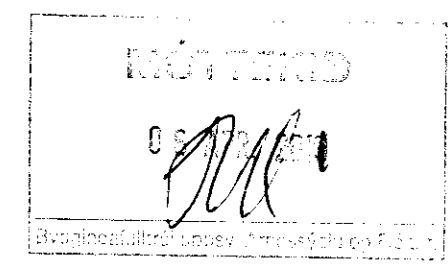

Almennti:
Öll mál skulu staðfest skv. aðaltekningum. Ef eitthvað misræmi er skulu aðaltekningar vera ráðandi, þó ber að láta hönnuði vita af misræmi. Öll mál eru í millimetrum, nema annað sé tekið fram.

Skýringar - trévirki veggja:


Allur viður er K18 eða betri skv. DS413. Allan við utanhúss skal fúgaverja. Allur saumur og festingar utanhúss skulu vera heitzinkhúðaðar eða ryðfríar. Allar stoðir og lausholt eru 48/148 nema annað sé tekið fram. Bil milli miðlínu stoða skal ekki vera meira en 600 mm. Utan á grind komi 9 mm gufuopinn rakapólinn krossviður (td. birkikrossviður). Krossviður festist með 28/65 C150 í rakapólið lím. Þétting (Aerofil-pulsa aða llmóð þéttiborði) komi undir fótstykki.

Festingar á öllum samskeytum:


Saumur 38/100 minnst 2x2 stk. skáneglist í kross í hver samskeyti.

Festing á fótstykki:

Múrboltar M12 C600 koma í gegnum fótstykki. Þorðýpt = 95 mm og snertidýpt bolta við steyptan flöt => 80 mm. Tvöfaldir og þrefaldir stoðir boltast saman með 10 mm boltum c200, með 50 mm fjarlægð frá miðlínu stoðar, á vixl.

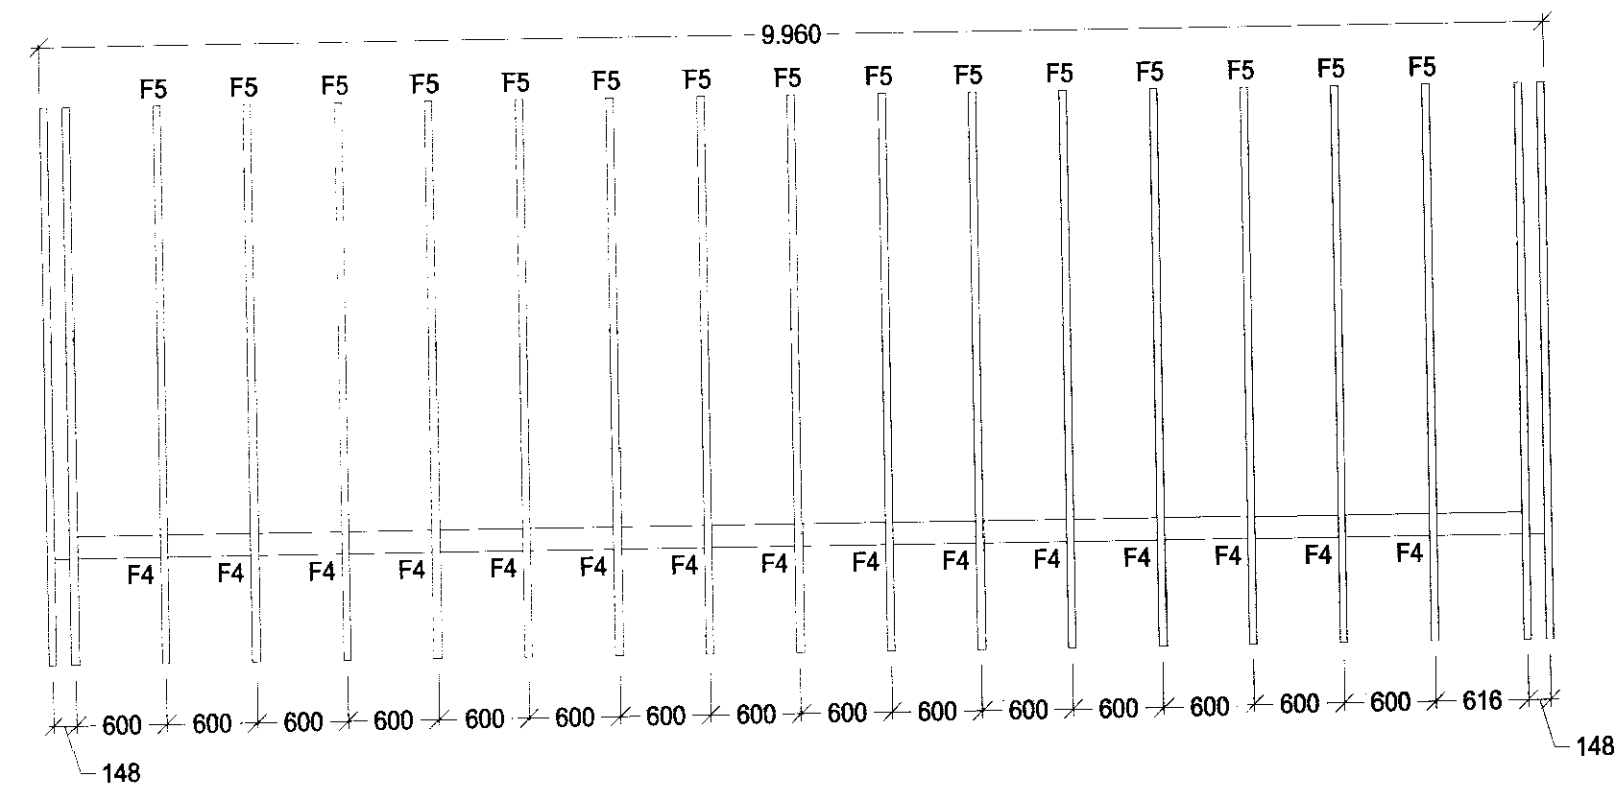


Festingar 1:10

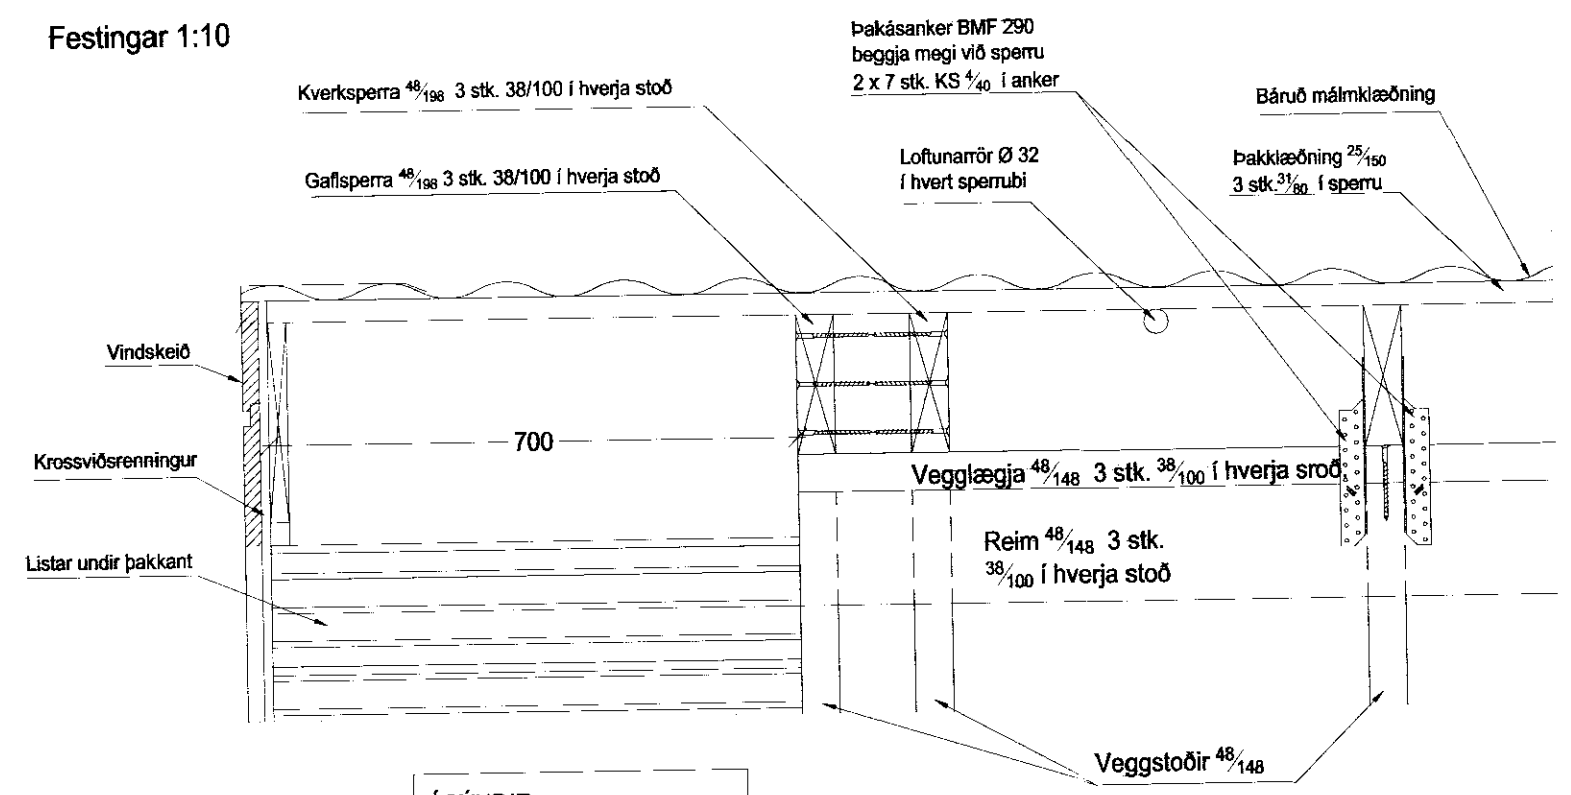


ÁSÝNDIR Festing sperra, Reima og kverksperu við veggjagrindur

Milligólf 1:50

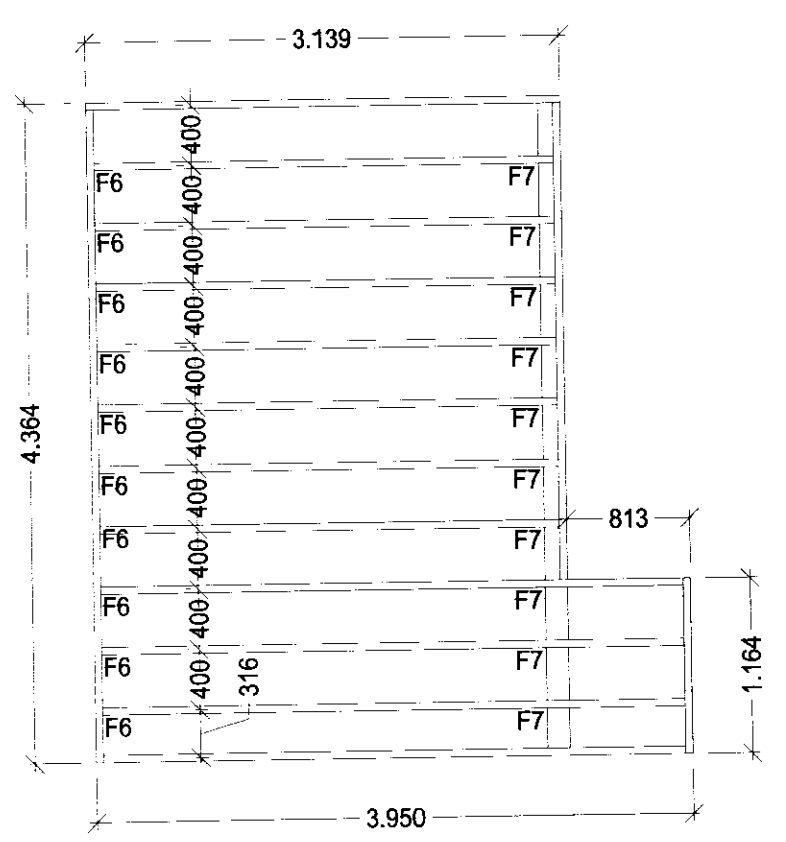

Festingar 1:10

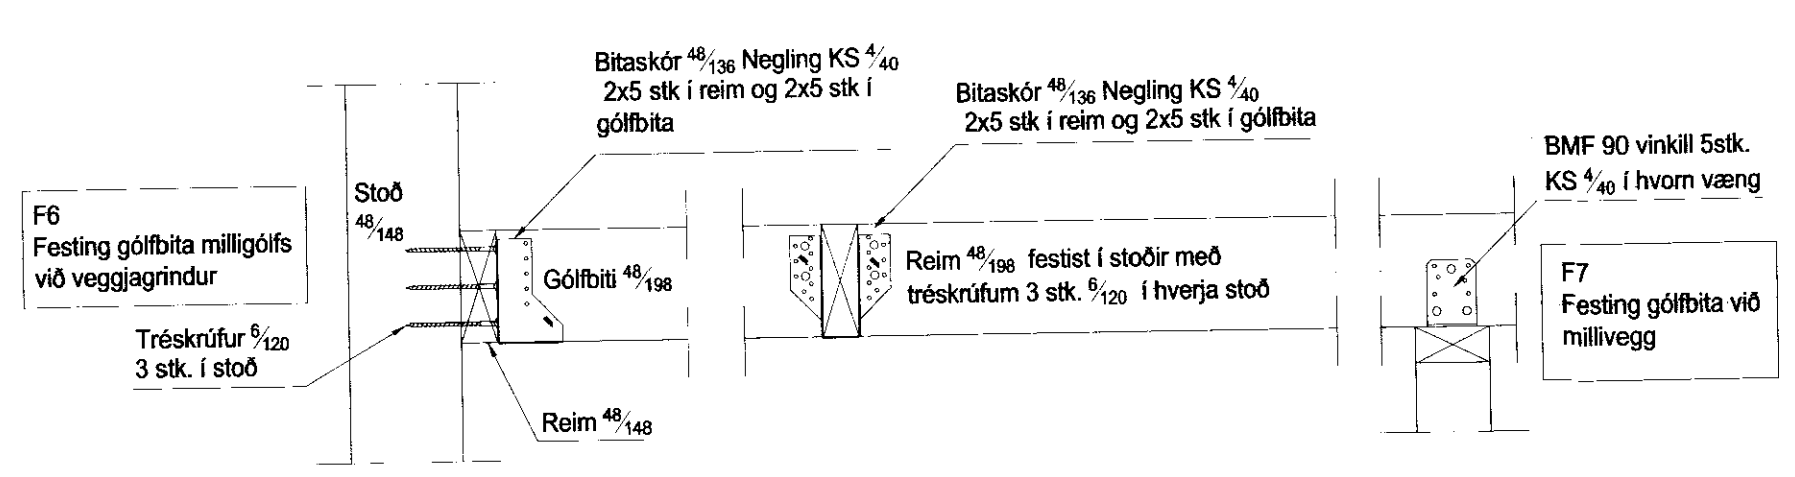

Br. nr.	Dags.	Af.	Breyting
(A)	2010.03.24	GHJ.	F6 Stærð á gólfbita og reim.
(B)			
(C)			
(D)			
(E)			

Útey I, lóð nr. 80
801 Bláskógabyggð

Teikn nr:
203

Burðarþol
Sperrur, milligólf, festingar

Frumstærð:
A2

Dags: 2010-01	Mkv: 1:10 1:50	Hann: GÞS
Samb: <i>[Signature]</i>	C20162-3099	V.nr: 10-001

VGS
VERKFRÆÐISTOFA
GUÐJÓNS P. SIGFÚSSONAR EHF.
AUSTURVEGI 42, 2.HÆÐ,
800 SELFOSSI
S: 482 2805, F: 482 3818
NETFANG: VGS@VGS.IS