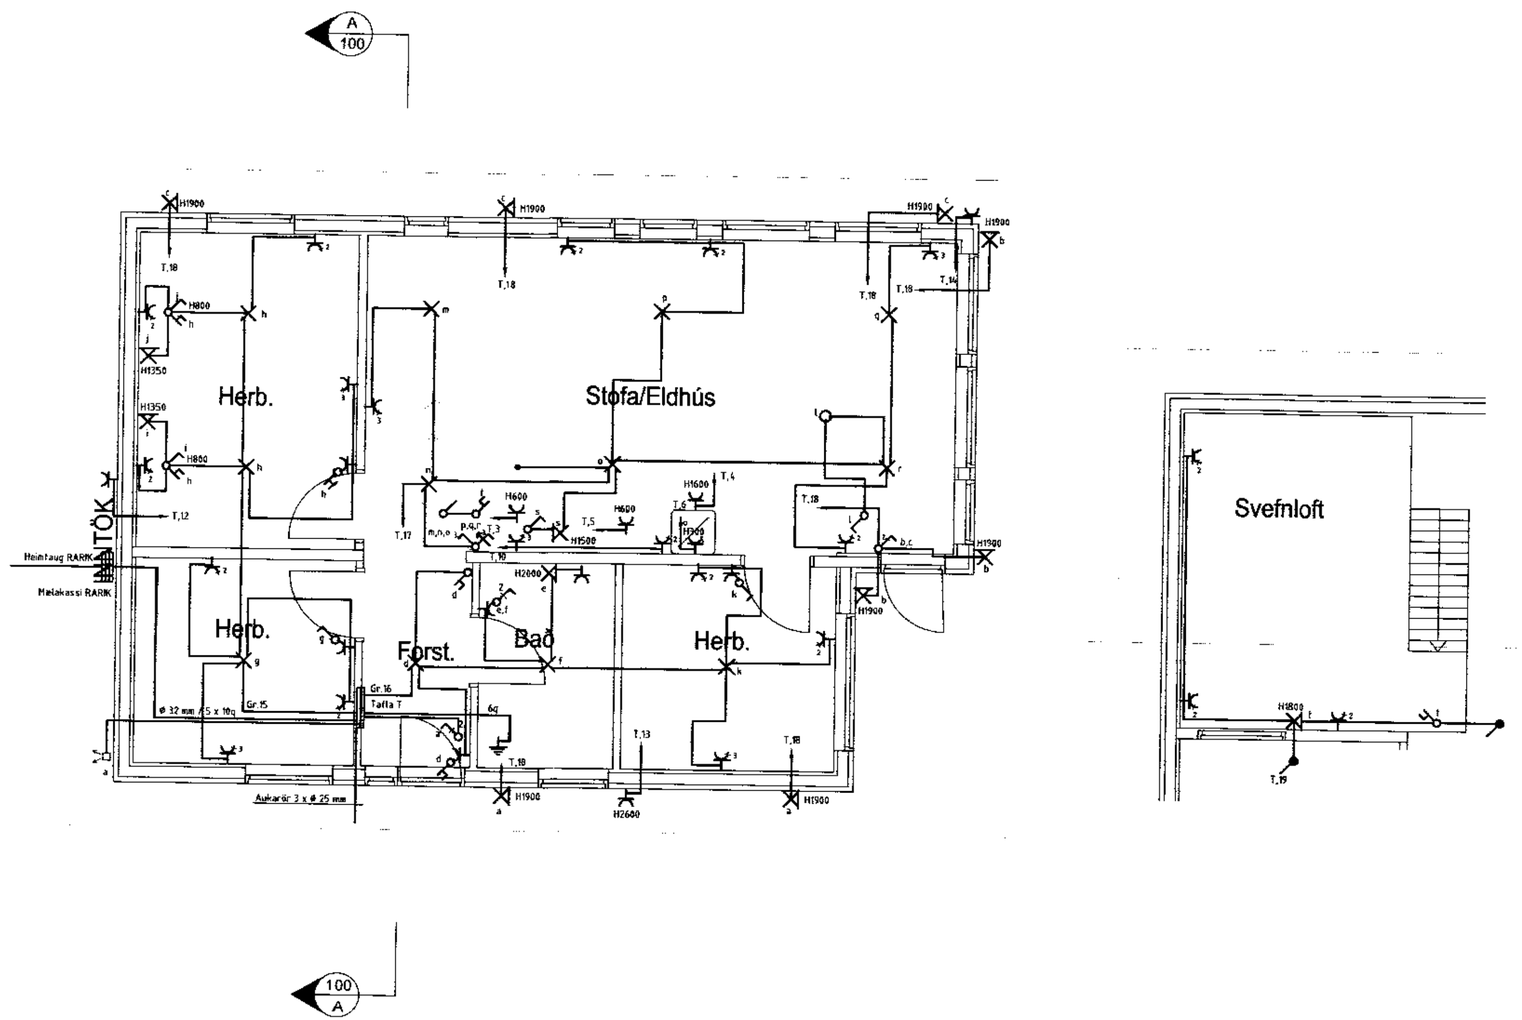

MÓTTEKIÐ
15 SEPT. 2011

HÖNNUÐUR:
Þór Stefánsson
YFIRFARIÐ:
Þór Stefánsson
SAMÞYKKT: KT:
BREYTINGAR:

VERKHEITI:
Sumarbústaður
Lóð nr. 80, Útey I
Laugardal

VERKHLUTI:
Lágspennulagnir

Mkv: 1 : 50

RAFTEIKN

RAFLAGNATEIKNINGAR
ÞÓR STEFÁNSSON RAFMAGNSIÐNFRÆÐINGUR
EYRAVEGI 32 SELFOSSI SÍMAR 482 3480 & 897 8718
NETFANG: rafteikn@selfoss.is FAX 482 3366

TÖLVUNAFN PLOTT DAGSETNING
RAFLAGNIR-1610.DWG 21.7.2011 23:43:25
SLÓÐ C:\VERK\SUMARHUS\ÚTEY I LÓÐ NR. 80
VERKNÚMER BLAÐ
1610-2010-068 2 af 4
Apríl 2011