



MÓTTÉKIÐ

15 SEPT. 2011

[Signature]
Rafteikni Áttavéljafélagið



INNÞÓK

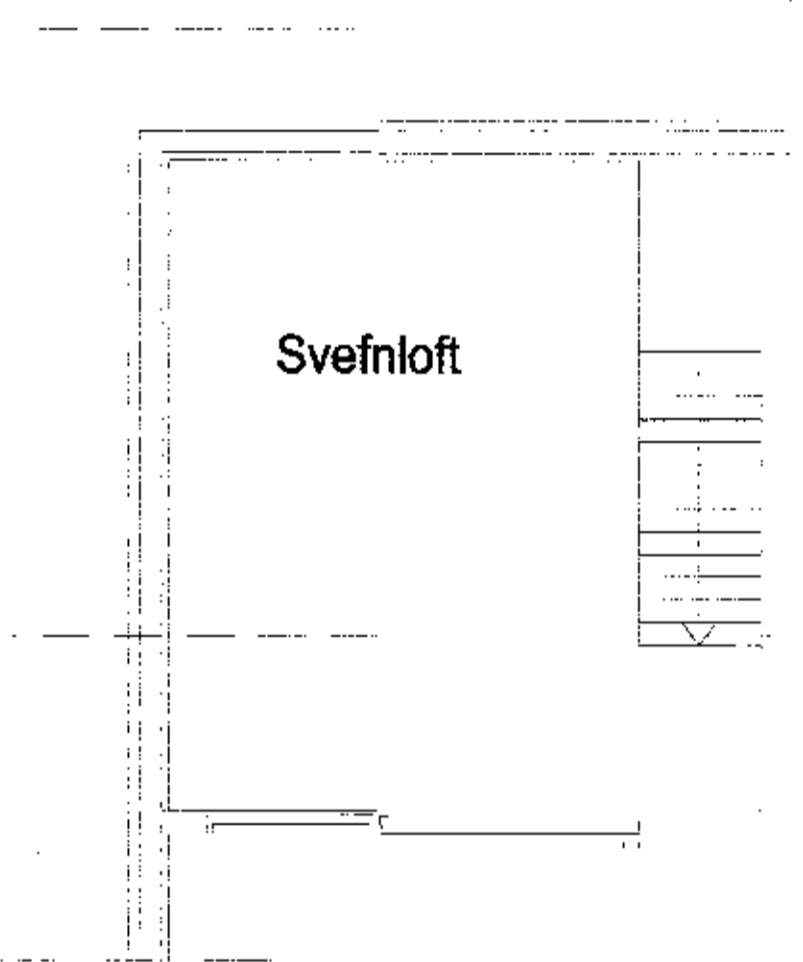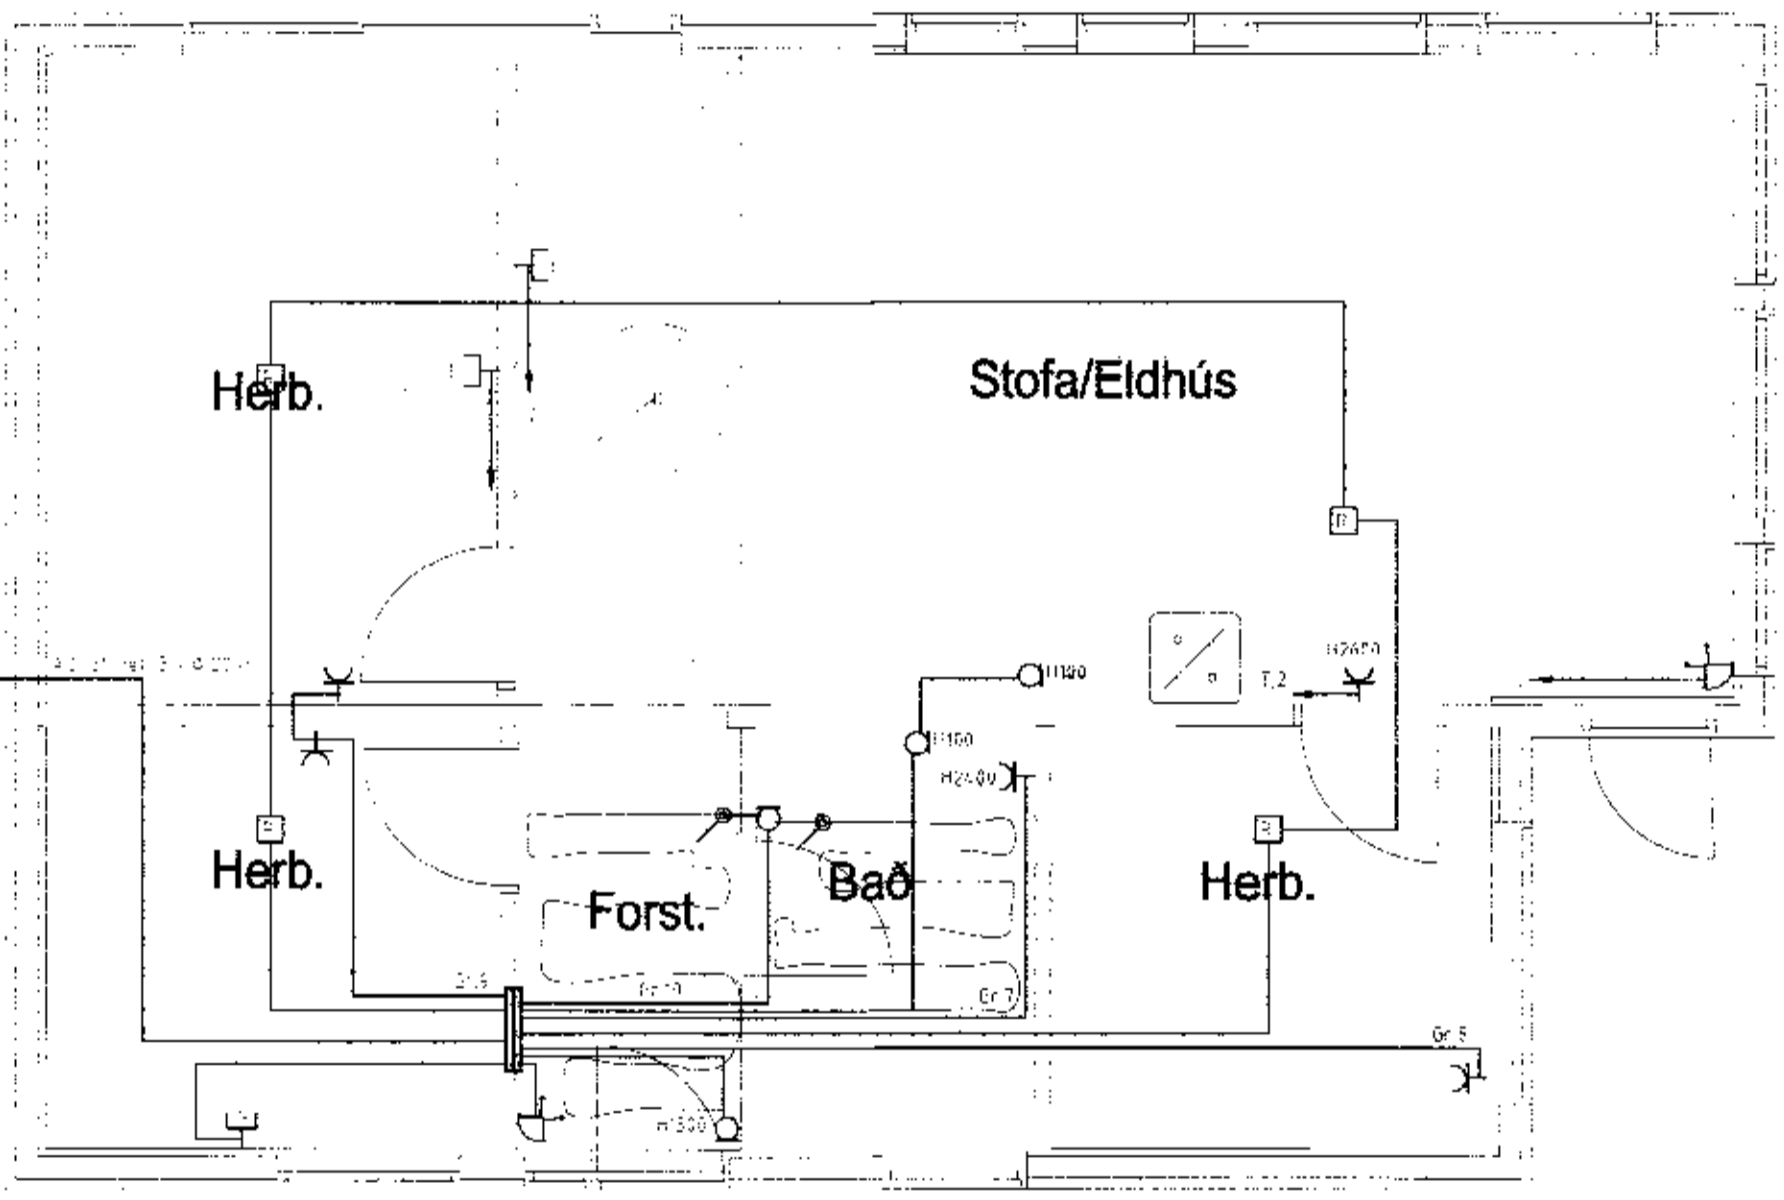

DRÖGGER

ÞÓR STEFÁNSSON

11. ÞR. 2011

ÞÓR STEFÁNSSON

SAFNAÐ

[Signature] 2011.09.15

DRÖGGER

VERKHEITI

Sumarbústaður

Lóð nr. 80, Útey I
Laugardal

VERKHEITI

Smáspennulagnir
og ofnlagir

Mikv 1:50



RAFLAGNATEIKNINGAR
ÞÓR STEFÁNSSON RAFLAGNATEIKNINGUR
FRÉTTI 11. SEPTEMBER 2011 10:00
MÓTTÉKIÐ 15. SEPTEMBER 2011 FAX 491 1335

DRÖGGER PLÖT / DRÖGGER
RAFLAGNATEIKNINGUR
S. Ó. E. VÍKINGUR, RAFLAGNATEIKNINGUR
VITUNINGUR BLAÐ
1610-2010-068 3 af 4
Apríl 2011