
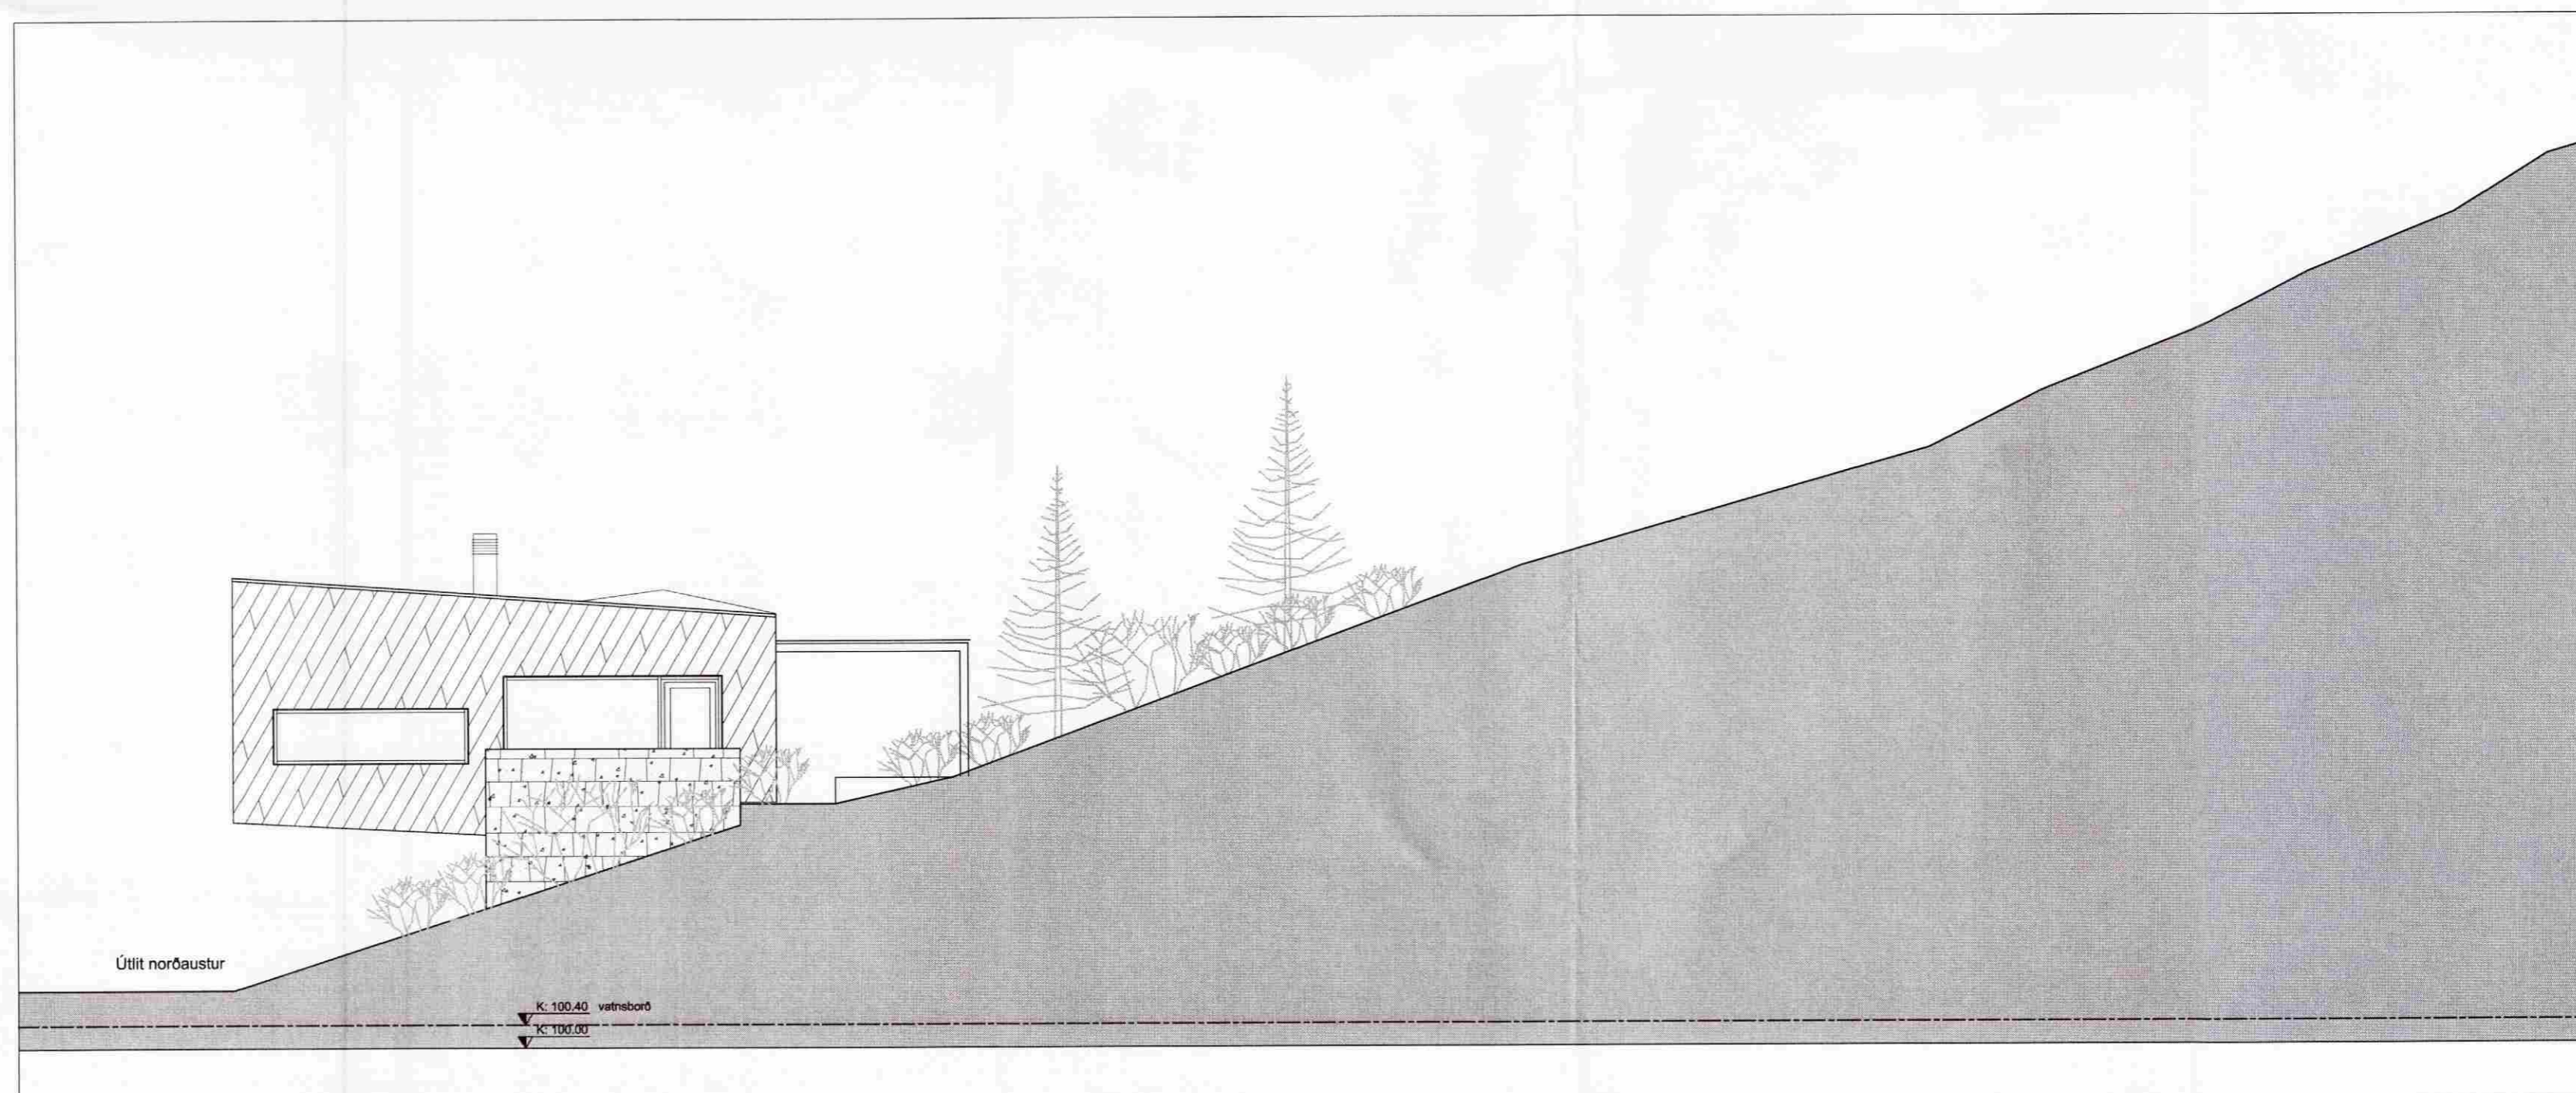


SAMPYKKT

17 DES. 2008

*Ólafur Kjartansson*  
Byggingáfulltrúi uppsv. Ámessyslu og Flóahfr.

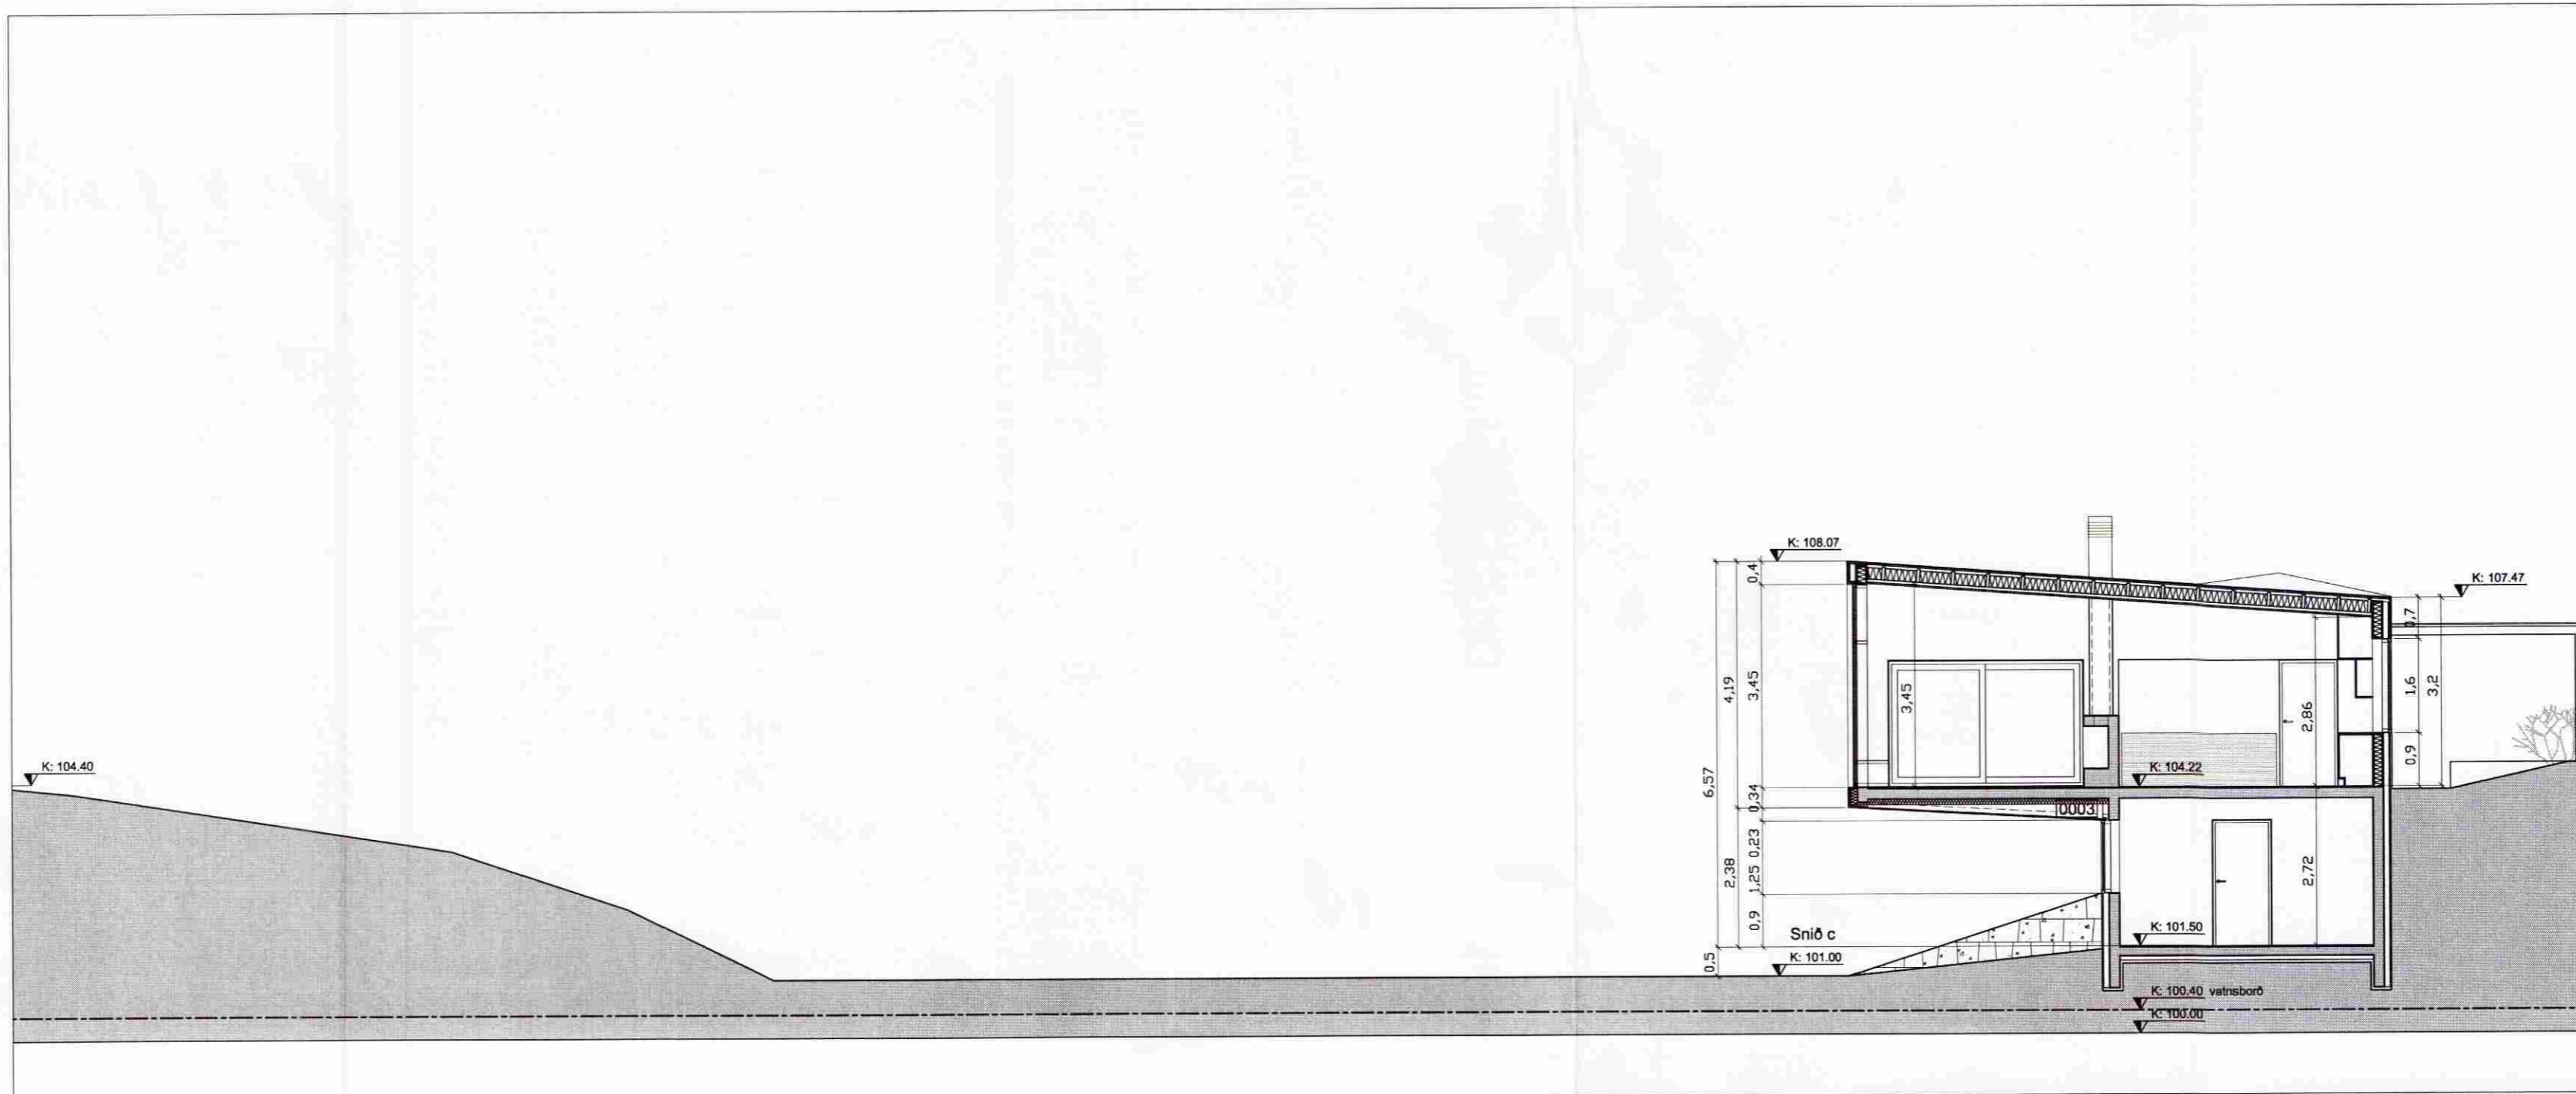

- Engar breytingar á stærð eða fyrirkomlagi
- C 05.01.2009 en merkingar og lýsing gerð ytarlegri
  - B 05.08.2008 Skráningu breytt (einn matshluti)
  - A 17.02.2008 Norðurhlíð grafin innar í landhalla
- Útg. Dags. Breyting

**konsept ehf** *al*

Ari Már Lúðvíksson arkitekt FAÍ kennitala: 060958 - 6459  
Sportagrunn 5 104 Reykjavík sími: 696 7880 netfang: konsept@simnet.is

**Sumarbústaður Þingvöllum**  
Valhallarstígur syðri 8

Aðaltekningar	
Snið c og norðausturútlit	
KVARDI:	1:100
DAGSETNING:	07.12.07
TEIKNAD:	al
ÚTGÁFA Í GILDI	TEIKNING NÚMÉR:
<b>C</b>	<b>00.005</b>