




SAMÞYKKT
 19 SEPT. 2012
Ólufi Kjartan
 Byggingafurðuáttuppsv. Amessýslu og Flóahf.

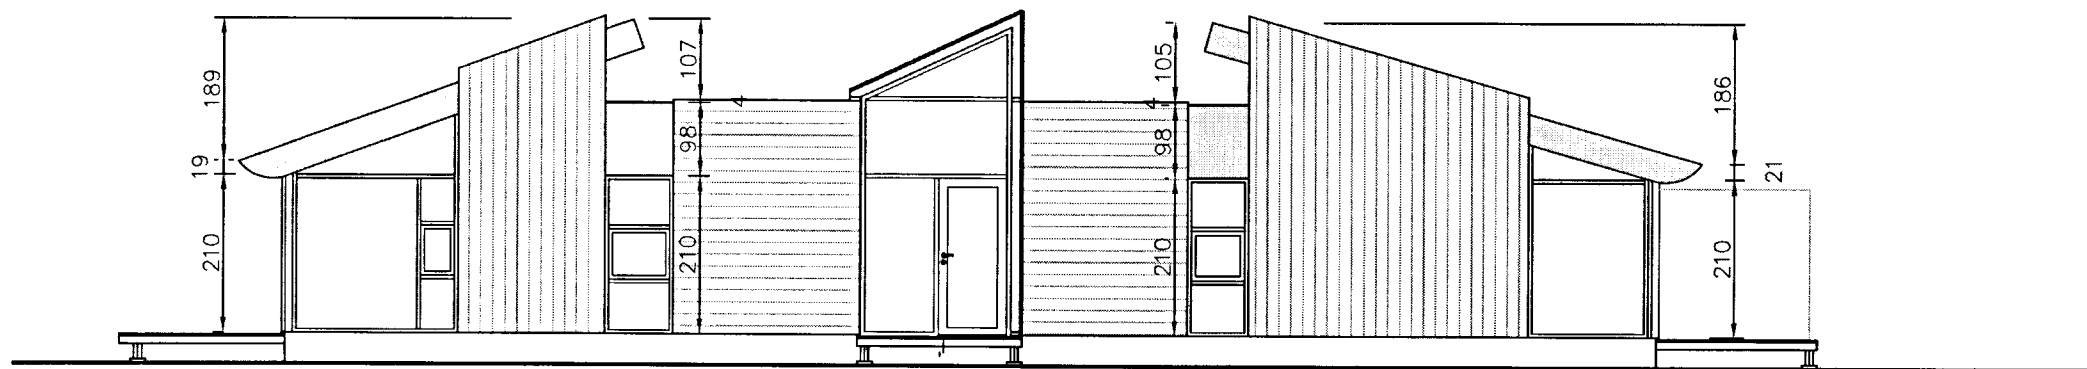


SUÐLÆG
 HLIÐ

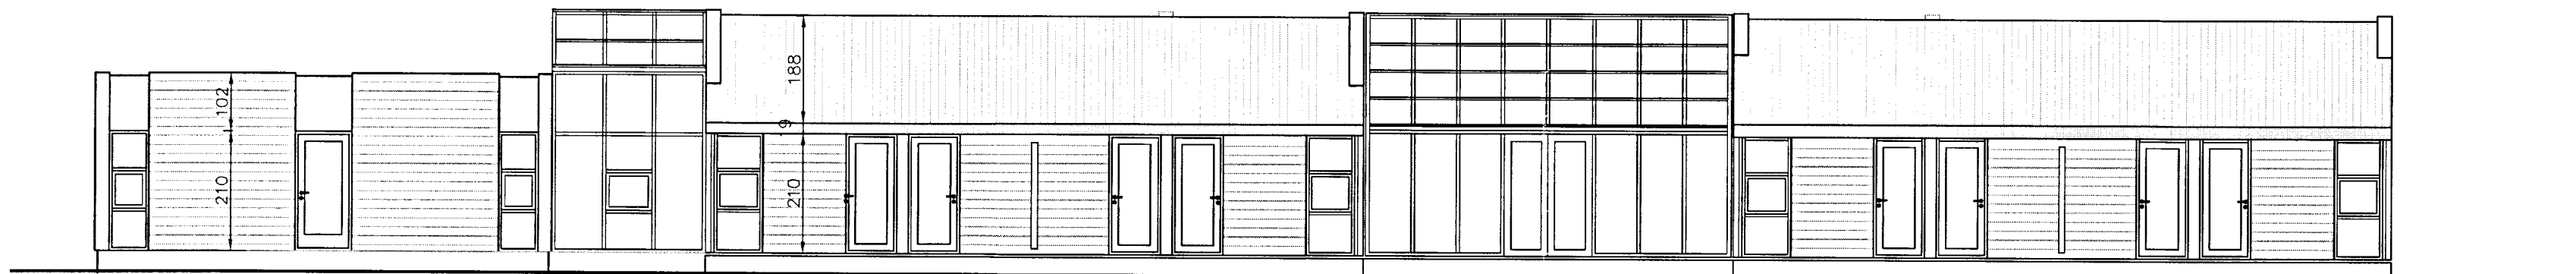

VESTLÆG
 HLIÐ

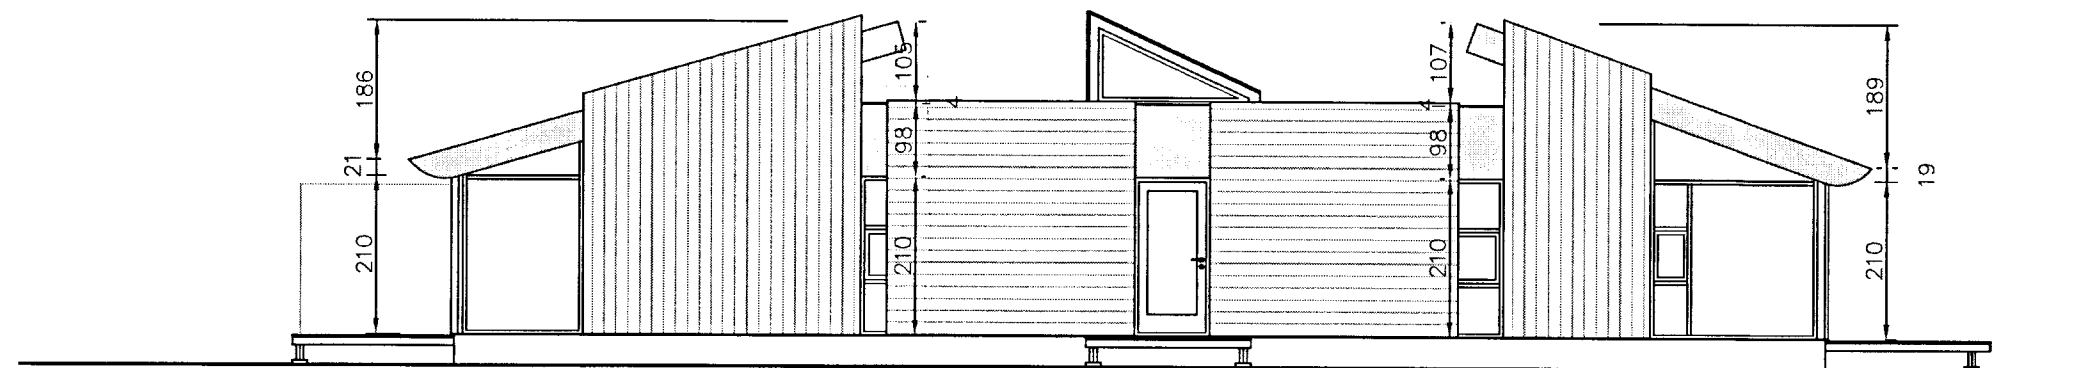


NORÐLÆG
 HLIÐ

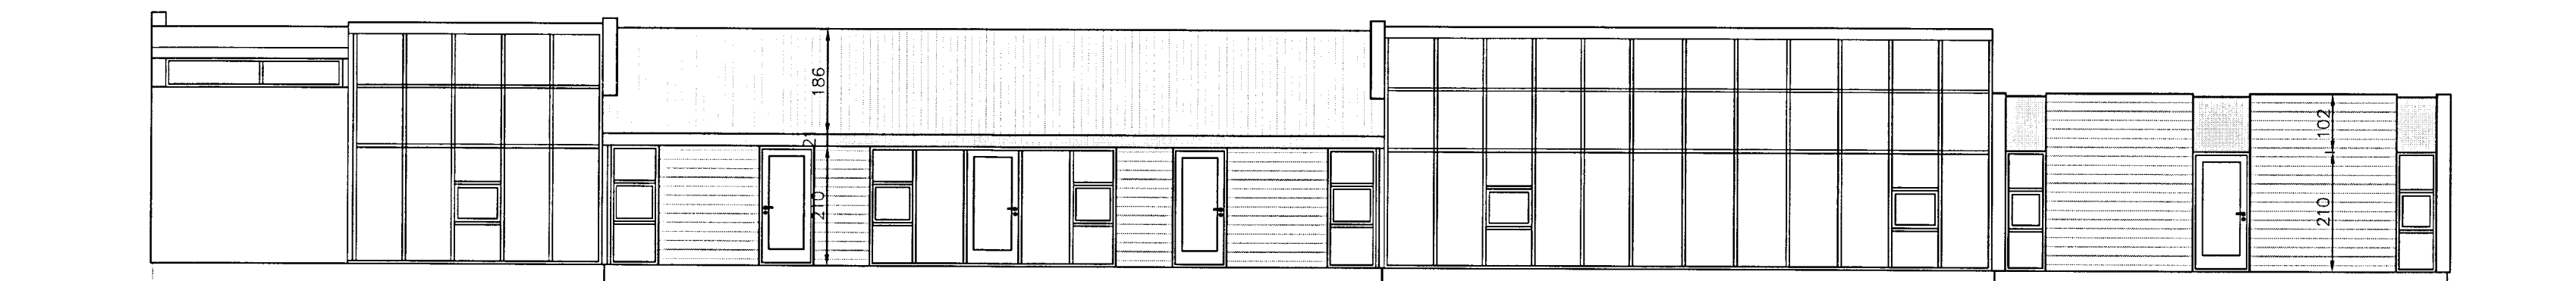

AUSTLÆG
 HLIÐ

Br. nr.	Dags.	Af.	Breyting
(A)	11. 3. 10	BH	ÚTLIT
(B)	10.9.2012	BH	STÆKKUN
(C)			
(D)			
(E)			

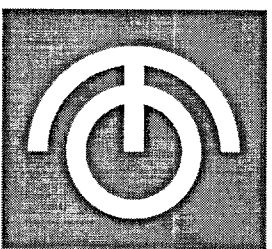

TEIKNISTOFAN ÓDINSTORGI STOFNUD 1965

ARKITEKTAR BYGGINGAFRÆÐINGAR INNAHÚSSHÖNNUÐIR
 HELGI HJÁLMARSSON ARKITEKT FAI
 BJÖRN HELGASON BYGGINGAFR. BFI
 LENA HELGADÓTTIR ARKITEKT FAI

ÓÐINGSGATA 7
 101 REYKJAVÍK
 TEL +354 510 2200
 FAX +354 510 2201
 MAIL to@to.is
 HÖ.STJR.:
 VERKEFNI: VÖRÐUÁS 9, ÚTHLIÐ, BLÁSKÓGABYGGÐ
 HEITI: ÚTLIT

M: 1:100 NR.
 T. BH
 DAGS. 18. 09.2009 1064-1-4