



SAMÞYKKT


23. JUNÍ 2010
Alf Kjartan
 Byggingafrúví uppsv. Ámessýslu og Flóah.

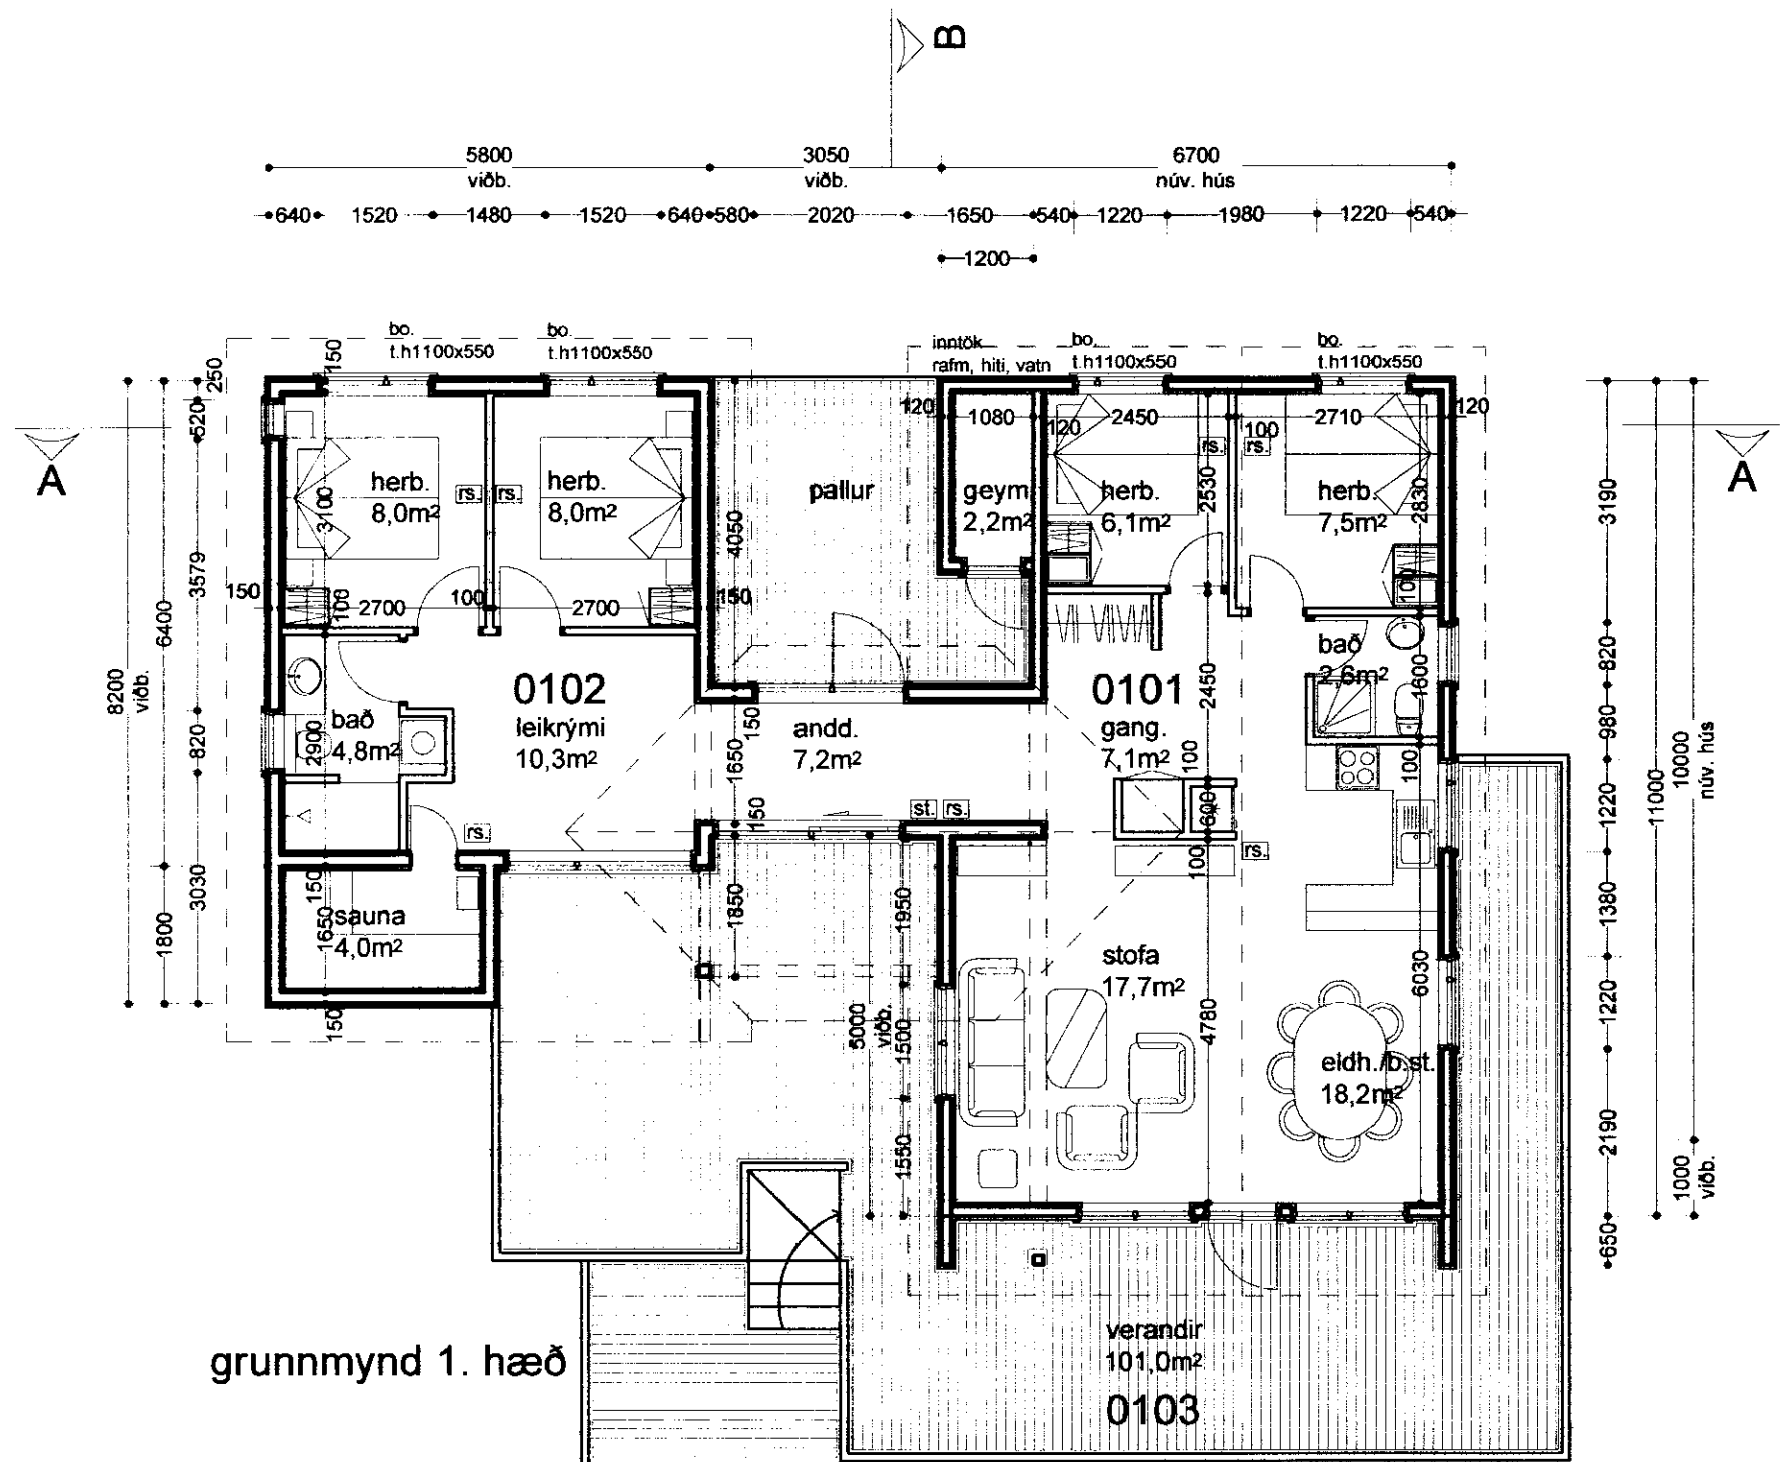


grunnmynd 1. hæð

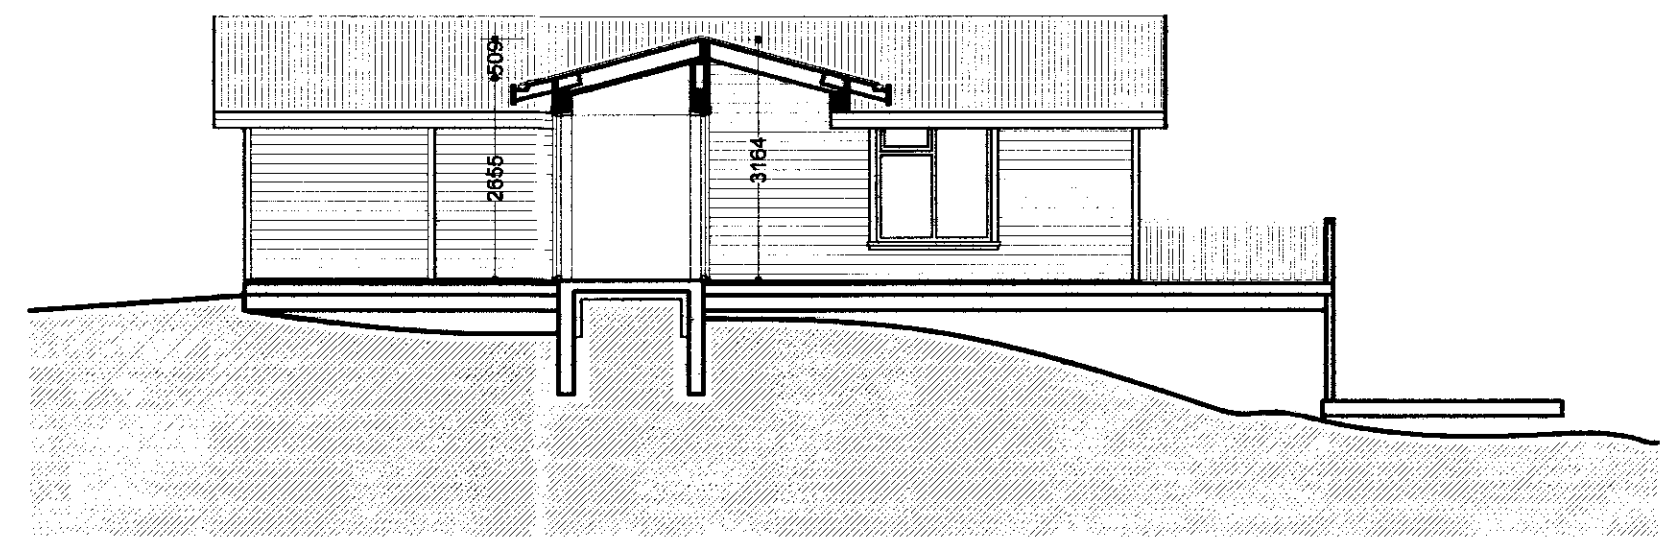

Þversnið B-B

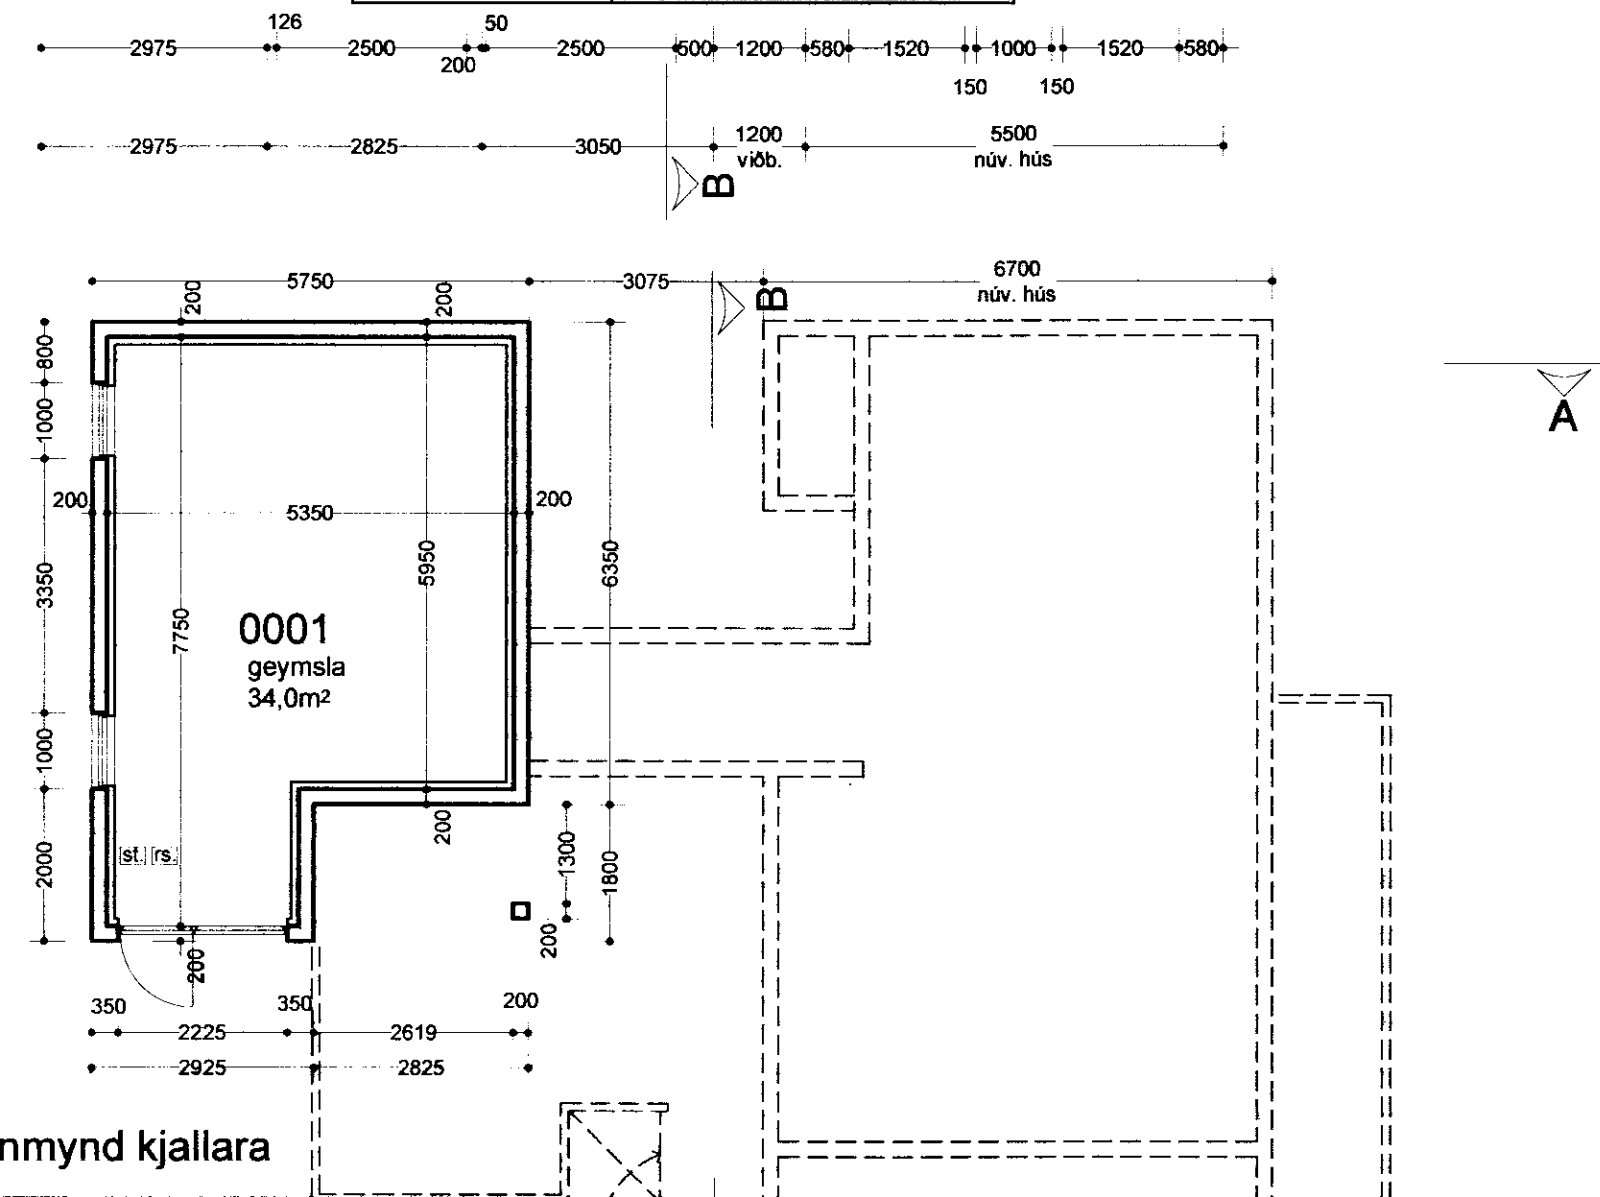

grunnmynd kjallara

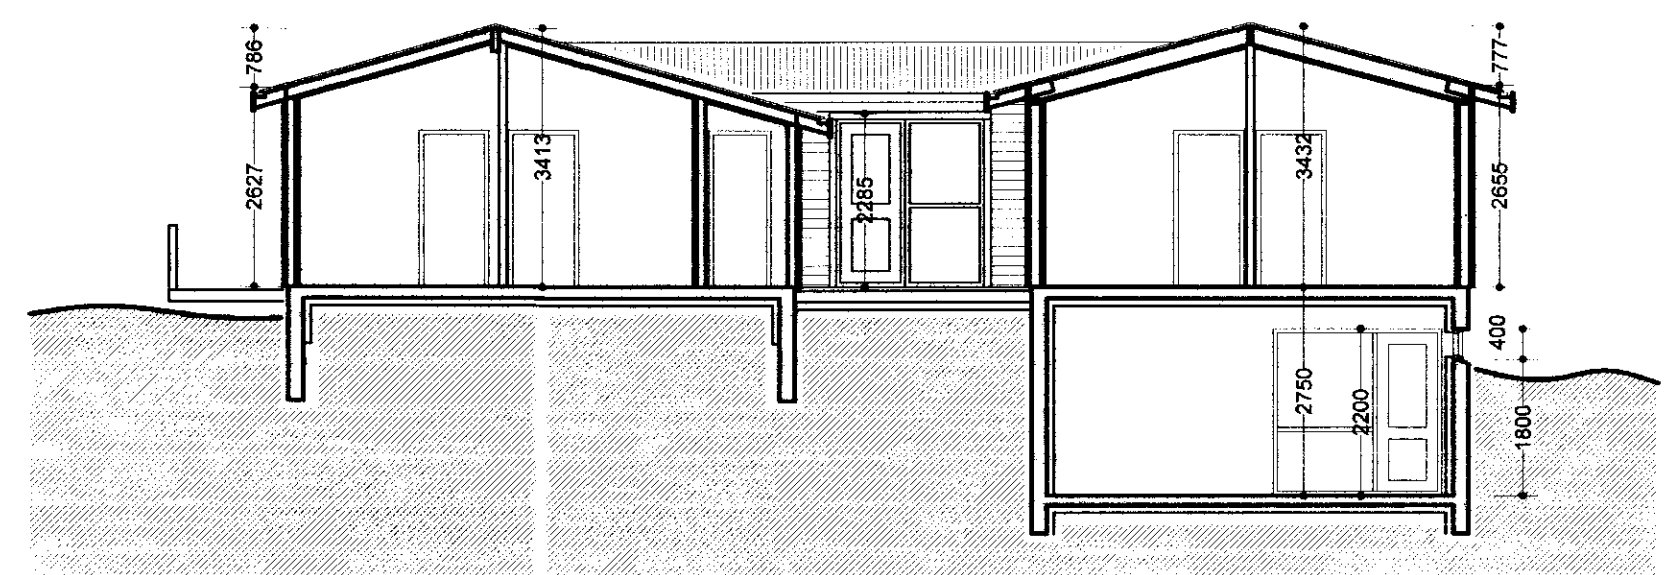

Þversnið A-A

Vörðubrúinir 3-5 Frístundarhús Bláskógarbyggð Árnassýslu

Grunnmynd og sniðmyndir	kvarði 1:100	teikn. nr. 2
Ingi Gunnar Þórðarson byggingafræðingur bfi kt. 280453-3239	dags 13.03.10	breytt 21.06.10
Safamýri 87 Reykjavík sími 568 3523, 897 3523, netf.igth@simnet.is		

Breytt dags.	Eðli breytinga	Breytt dags.	Eðli breytinga	Breytt dags.	Eðli breytinga	Breytt dags.	Eðli breytinga
				21.06.10	Geymslukjallari settur undir viðbyggingu		