


SAMÞYKKT

23. JUNI 2010


Ólafur Guðmundsson
Byggingafræðingur og Flóahfr.

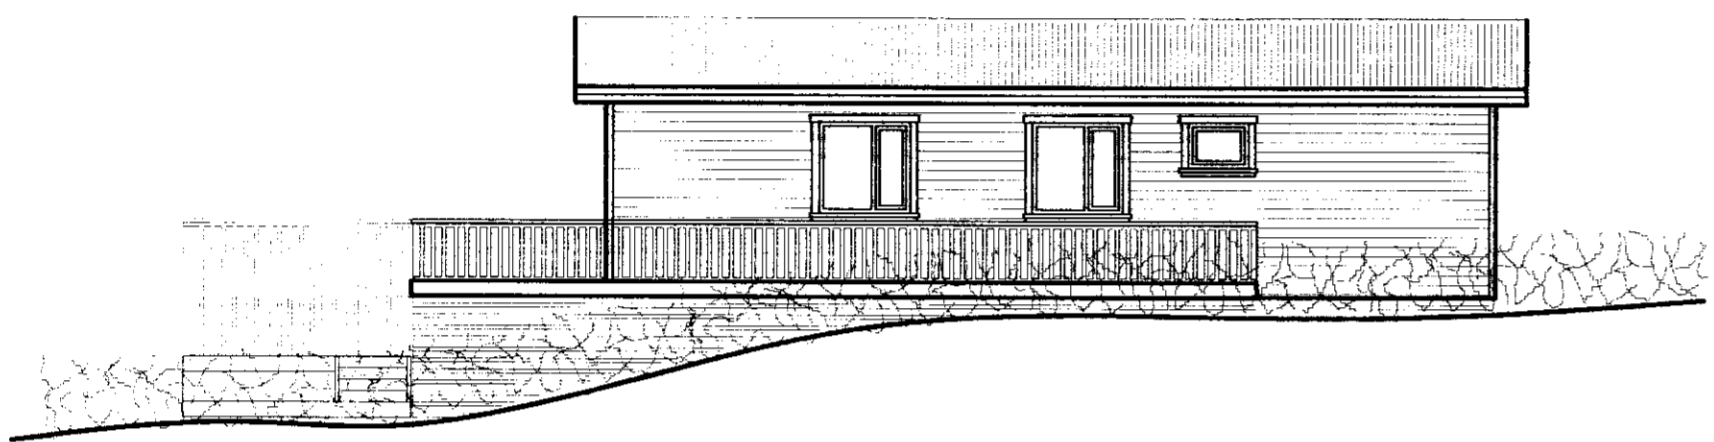


austur



norður

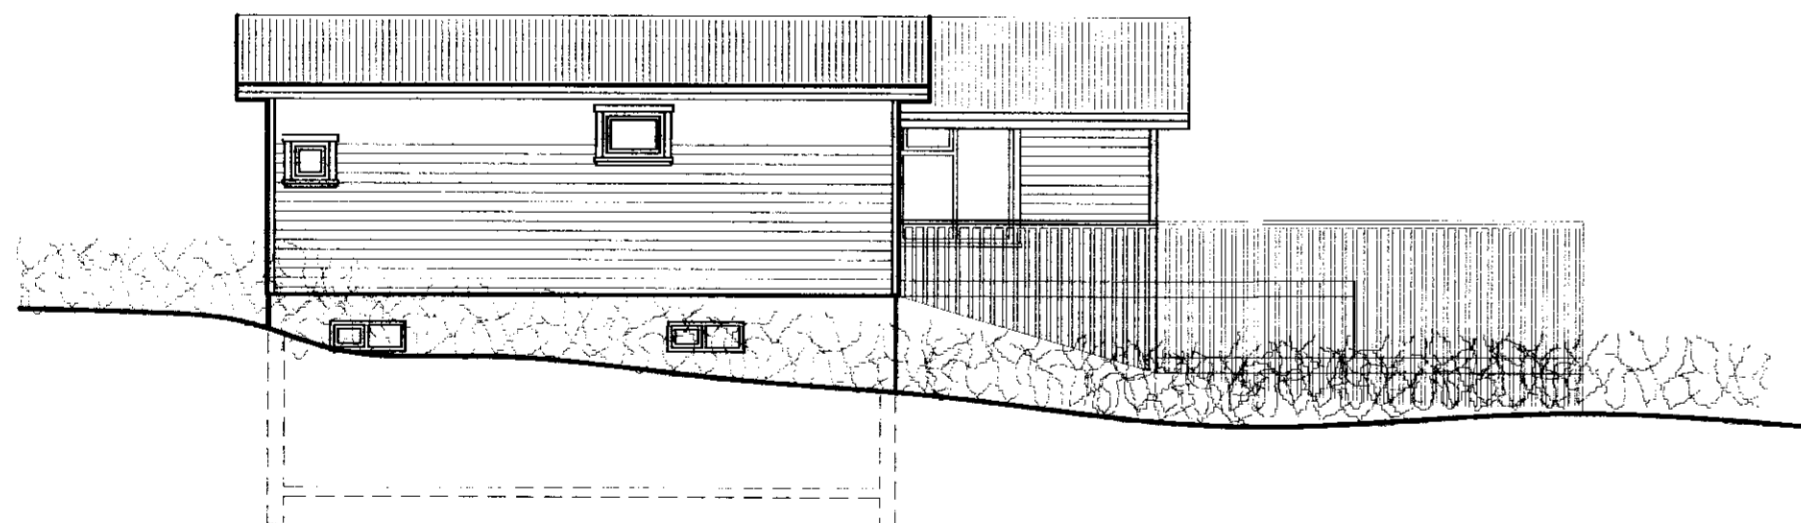

vestur

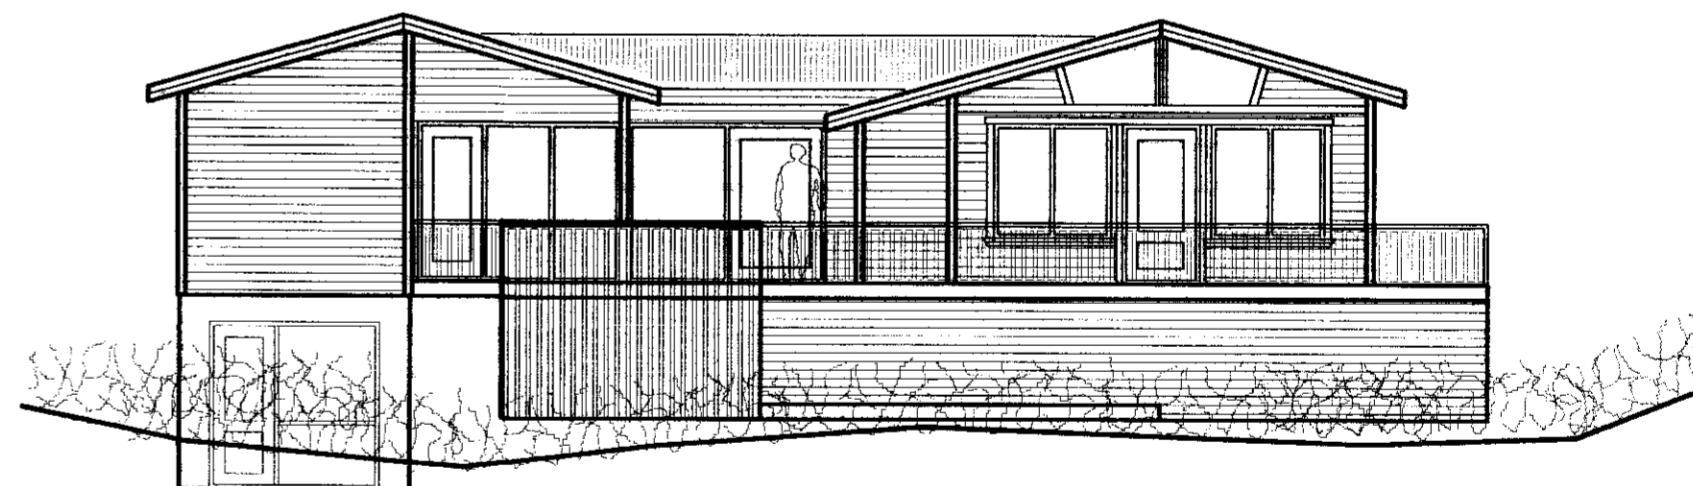

suður

Vörðubrúinir 3-5 Frístundarhús Bláskógarbyggð Árnassýslu

Útlit	kvarði 1:100	teikn. nr. 3
Ingi Gunnar Þórðarson byggingafræðingur bfi kt. 280453-3239 Safamýri 87 Reykjavík sími 568 3523, 897 3523, netf.igth@simnet.is	dags. 13.03.10	breytt. 21.06.10

Breytt dags.	Eðli breytinga	Breytt dags.	Eðli breytinga	Breytt dags.	Eðli breytinga	Breytt dags.	Eðli breytinga
				21.06.10	Geymslukjallari settur undir viðbyggingu		