

SKÝRINGAR:


ALLAR LAGNIR ERU 100mm PVC, HALLI 20 ‰, MEST 300 ‰. NEMA ANNAD KOMI FRAM. LAGNIR OFAN GRUNNPLÖTU ERU ÚR PP (PHOLYPROPYLEN). ALLAR LAGNIR ERU MEÐ ÞAR TIL GERÐUM ÞÉTTIHRINGJUM. UMHVERFIS LAGNIR Í JÖRÐ KOMI MINNST 150mm SANDLAG ER ÞJAPPIST. ÖLL NIÐURFÖLL ERU MEÐ VATNSLÁS. ÖLL MÁL ERU Í mm NEMA ANNAD KOMI FRAM Á TEIKNINGUM.

☒ SÖKKUL OG INNTAKSGÖT. STÆRD SÖKKULGATA ER 300x300mm, OG INNTAKSGAT ER 400x600mm, SJÁ SKÝRINGAMYNDIR BLADI 520-02 OG 520-03

*ATH! ALLIR KÓTAR MIÐAST VIÐ RENNSLISBOTN.

- K = HÆDARKÓTAR LAGNA
- HL = HANDLAUG
- SV = SKOLVASKUR
- VS = VATNSSALERNI
- BK = BAÐKAR
- SB = STEYPIBÁÐ
- EV = ELDHÚSVASKUR
- UPV = UPPVOTTAVÆL
- ÞN = ÞAKRENNUNIDURFALL
- HR = HREINSISTÚTUR MEÐ LOKI
- GK = GÖLFKÓTI
- GN50 = GÖLFNIÐURFALL DN50
- GNG50 = GÖLFNIÐURFALL DN50 MEÐ GEGNUMSTREYMI (0,9l/s)
- GNG70 = GÖLFNIÐURFALL DN70 MEÐ GEGNUMSTREYMI (1,8l/s)
- GN100 = GÖLFNIÐURFALL DN100

- SKÓLPLÖGN
- - - - - REGNVATNSLÖGN / DREN
- AFRENNSLI HITAVEITU
- INNTAK KALT VATN
- INNTAK HEITT VATN

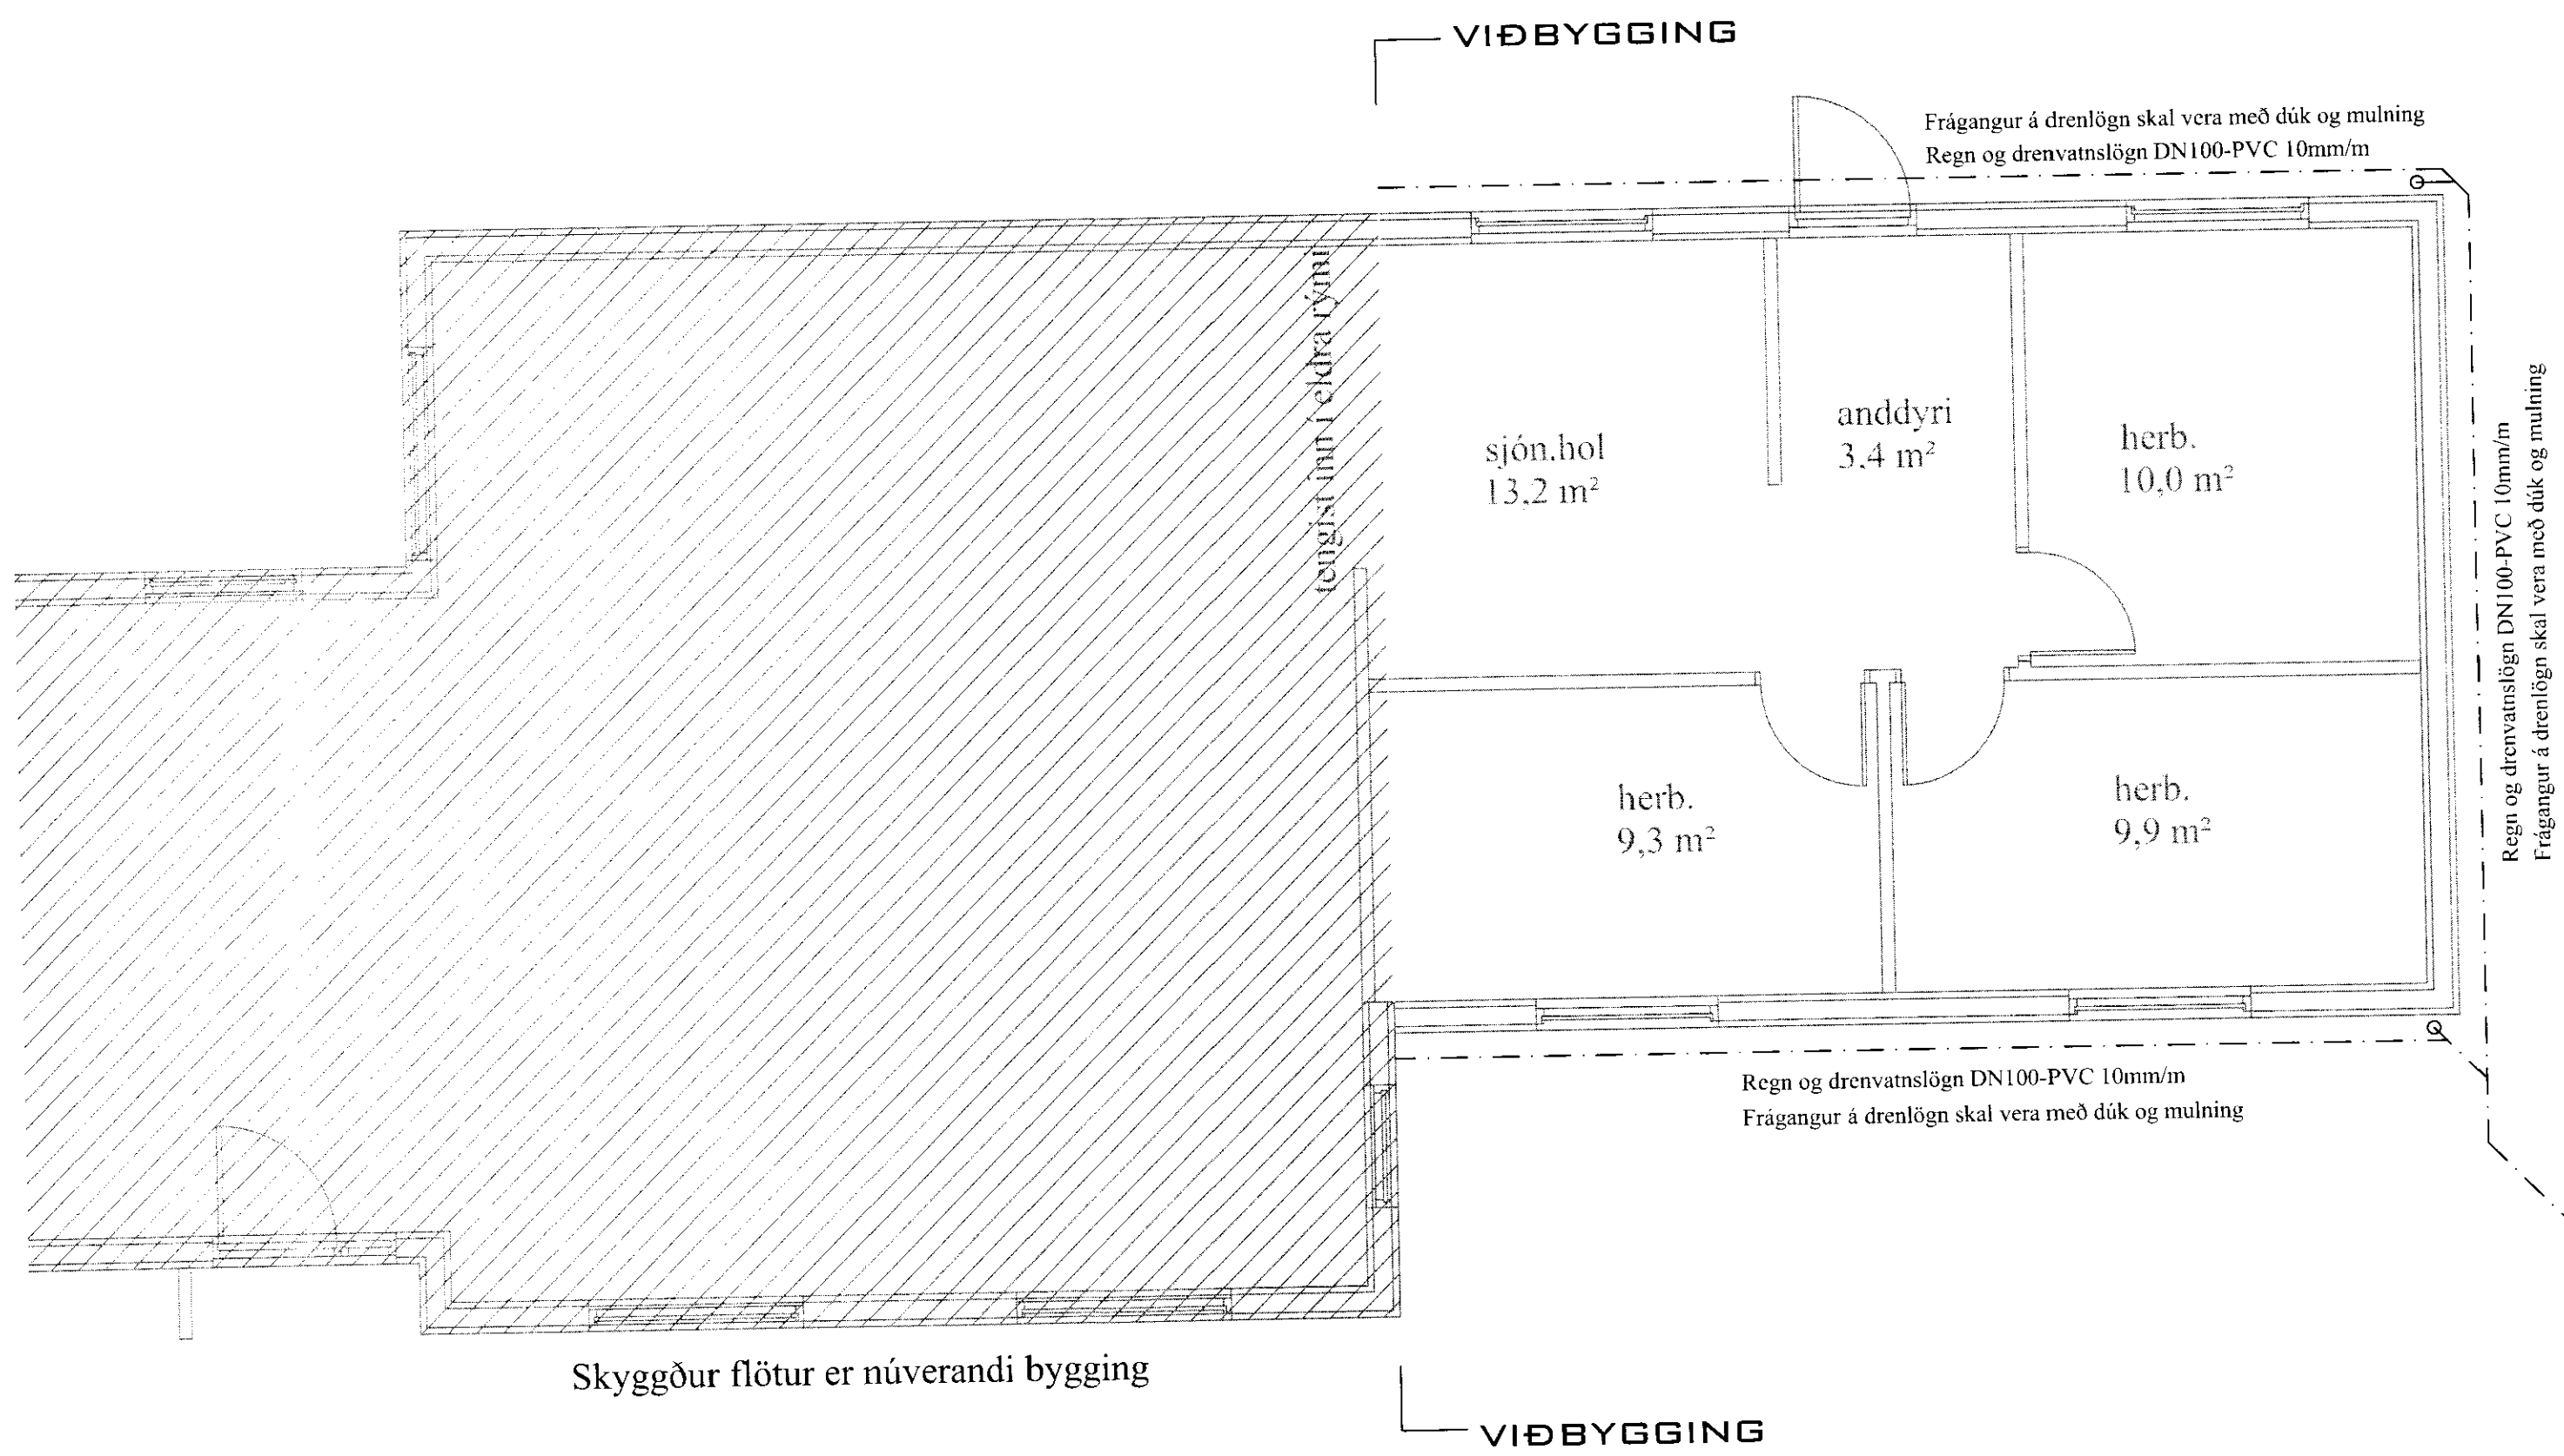

Regn og drenvatnslögn DN100-PVC 10mm/m
Frágangur á drenlög skal vera með dúk og mulning

Í þúkk:
Varast skal regnvatn safnist
upp valdi skaða á byggingum,
rotþró eða siturlögn.

VERK	Víðigerði - Viðbygging 801 Bláskógabyggð	TEIKN NR:	520
HLUTE	Lagnir - sökkul Regn og drenvatnslögn	KVARDI	1:50
DAGS	20.04.12	TEIKN	BL
SAMP: Björgvin Viglunds 040546-2009		NR:	01 103
Bent Larsen Fróðason Fellskoti 2 801 Bláskógabyggð Símar: 844-7699 - 486-8855 E-mail: bentlarsen77@hotmail.com			