



- Jarðtenging
- Tvöfaldur tengill
- Einfaldur tengill
- Rofi
- Veggljós
- Loftljós
- Samrofi
- Tvöfaldur rofi
- Loftnetstengill
- Tafla / málakassi
- Krossrofi
- Símatengill
- Hreyfiskynjari
- Reykskynjari
- Bjalla
- Handboði
- Þrýstirofi
- Ljósdeyfir
- Rör upp á næstu hæð
- Rör niður á næstu hæð
- Rör gegnum hæð
- Rofi og tengill í sömu hæð (1100 mm)

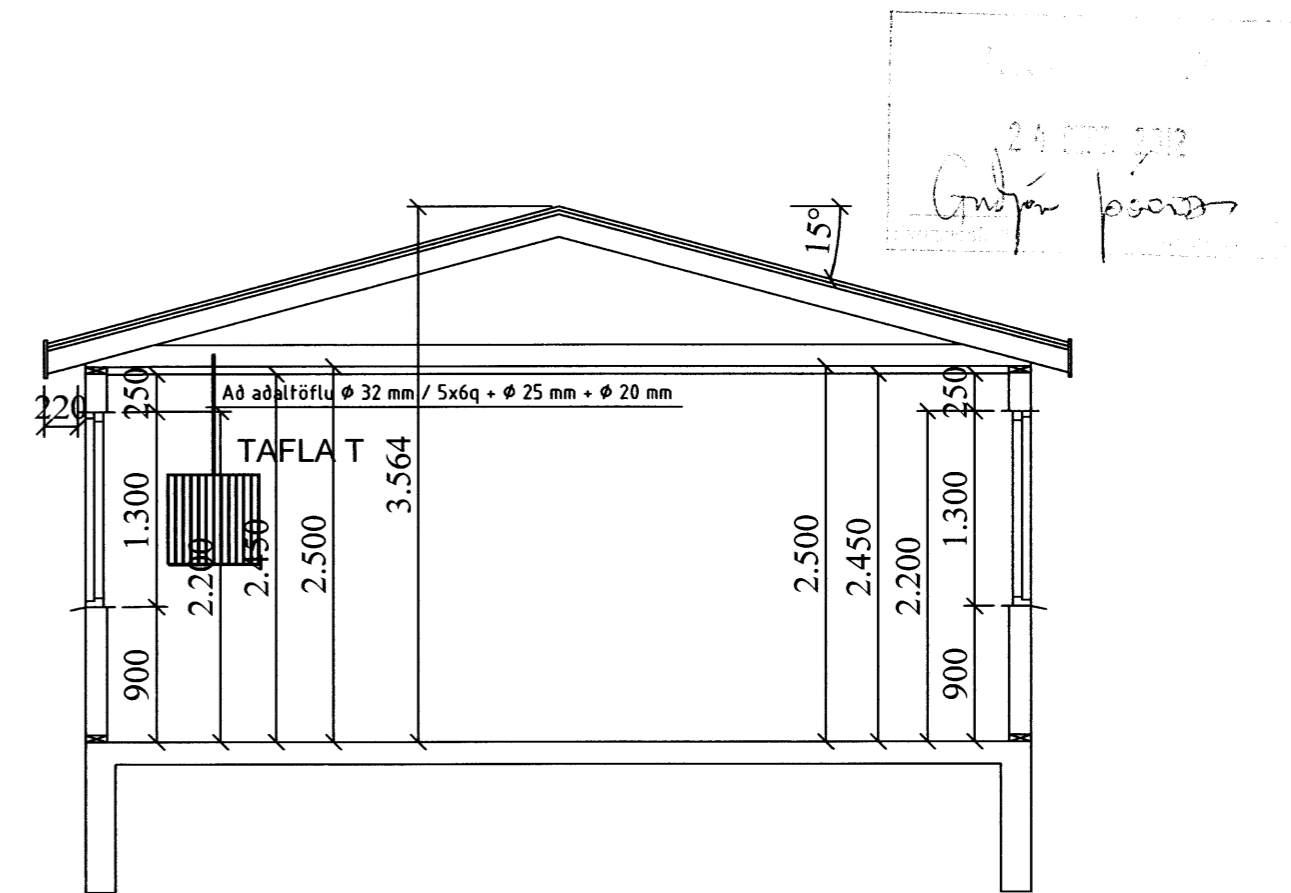

SNID B-B

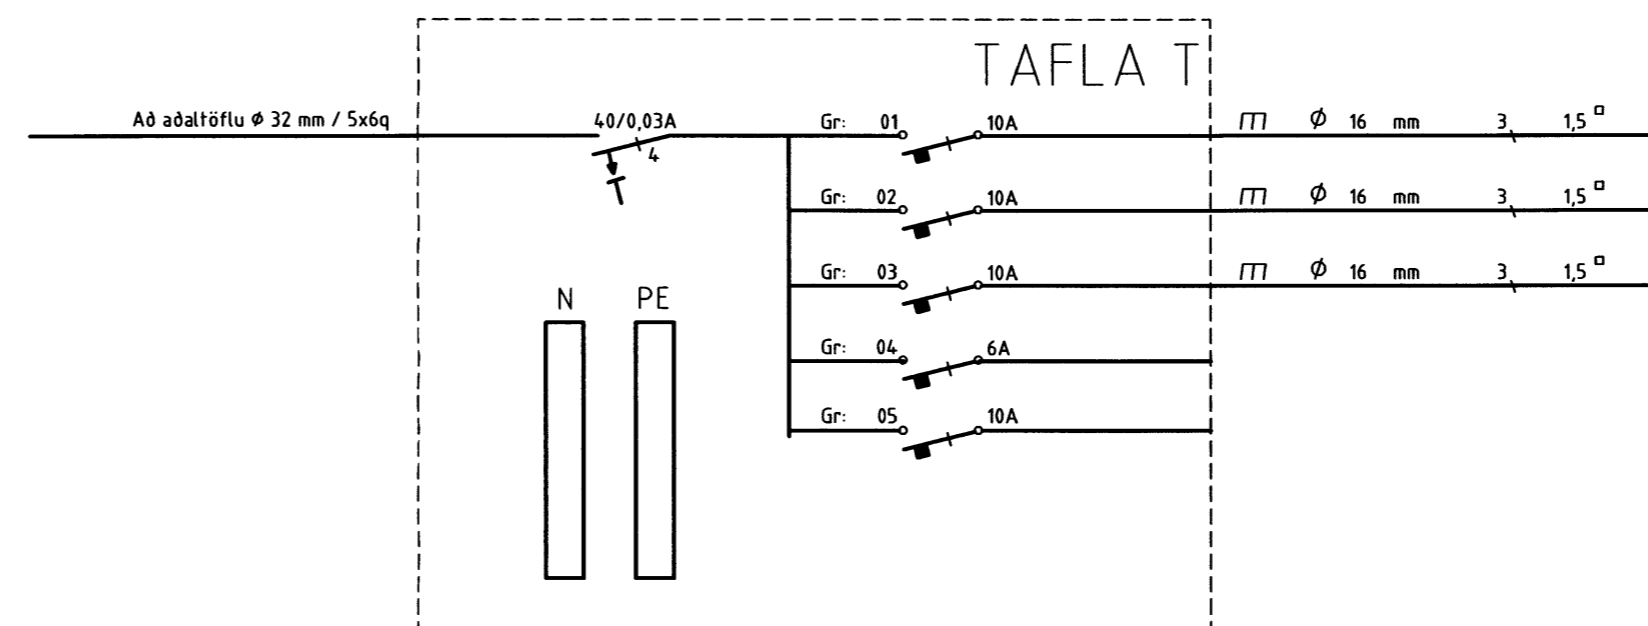

- ANDDYRI OG SJÓNVARPSHOL
- HERBERGI
- EFRI HÆÐ
- SMÁSPENNA
- TIL VARA

ALMENNAR SKÝRINGAR
 Hæð rofa skal vera 110 cm.
 Hæð tengla skal vera 20 cm.
 Málstraumur rofa skal vera 10 A.
 Málstraumur tengla skal vera 16 A.
 Pipur séu ϕ 16 mm og vír 1,5 mm².
 Tenglar merktir v/l skulu vera við loft.
 Dósir fyrir ofna skulu vera í 20 cm. hæð.
 Allar lagnir skulu vera samkvæmt reglum
 Rafmagnseftirlits Ríkisins.

} Nema annað
sé fekið fram

RAFLAGNATEIKNINGAR
 ÞÓR STEFÁNSSON RAFMAGNSIÐNFRÆÐINGUR
 EYRAVEGI 32 SELFOSSI SÍMAR 482 3480 & 897 8718
 NETFANG: rafteikn@selfossi.is FAX 482 3366



SLÓÐ	C:\Verk\Viðigerði\Raflögn-1707			TÖLVUNAFN	PLOTT DAGSETNING
TEIKNAD	Þór	ÚTG		KENNITALA	RAFLÖGN-1707.DWG 11.9.2012 22:02:18
YFIRF	Þór	DAGS	08 12	211261-3749	
DAGS	Ágúst '12	NAFN	Þór	SAMBÝKKT	

VERKHEIT: **Viðigerði, Bláskógabyggð**
 VERKLOUTI: **Afstöðumynd, snið, skýringar og einlínur.**

KVARDI	1:50 / 1:500
BLAÐ	1 af 3
SÍDAST VISTAD:	20.8.2012 12:10:28
VERKNÚMÉR:	1707-2012-029