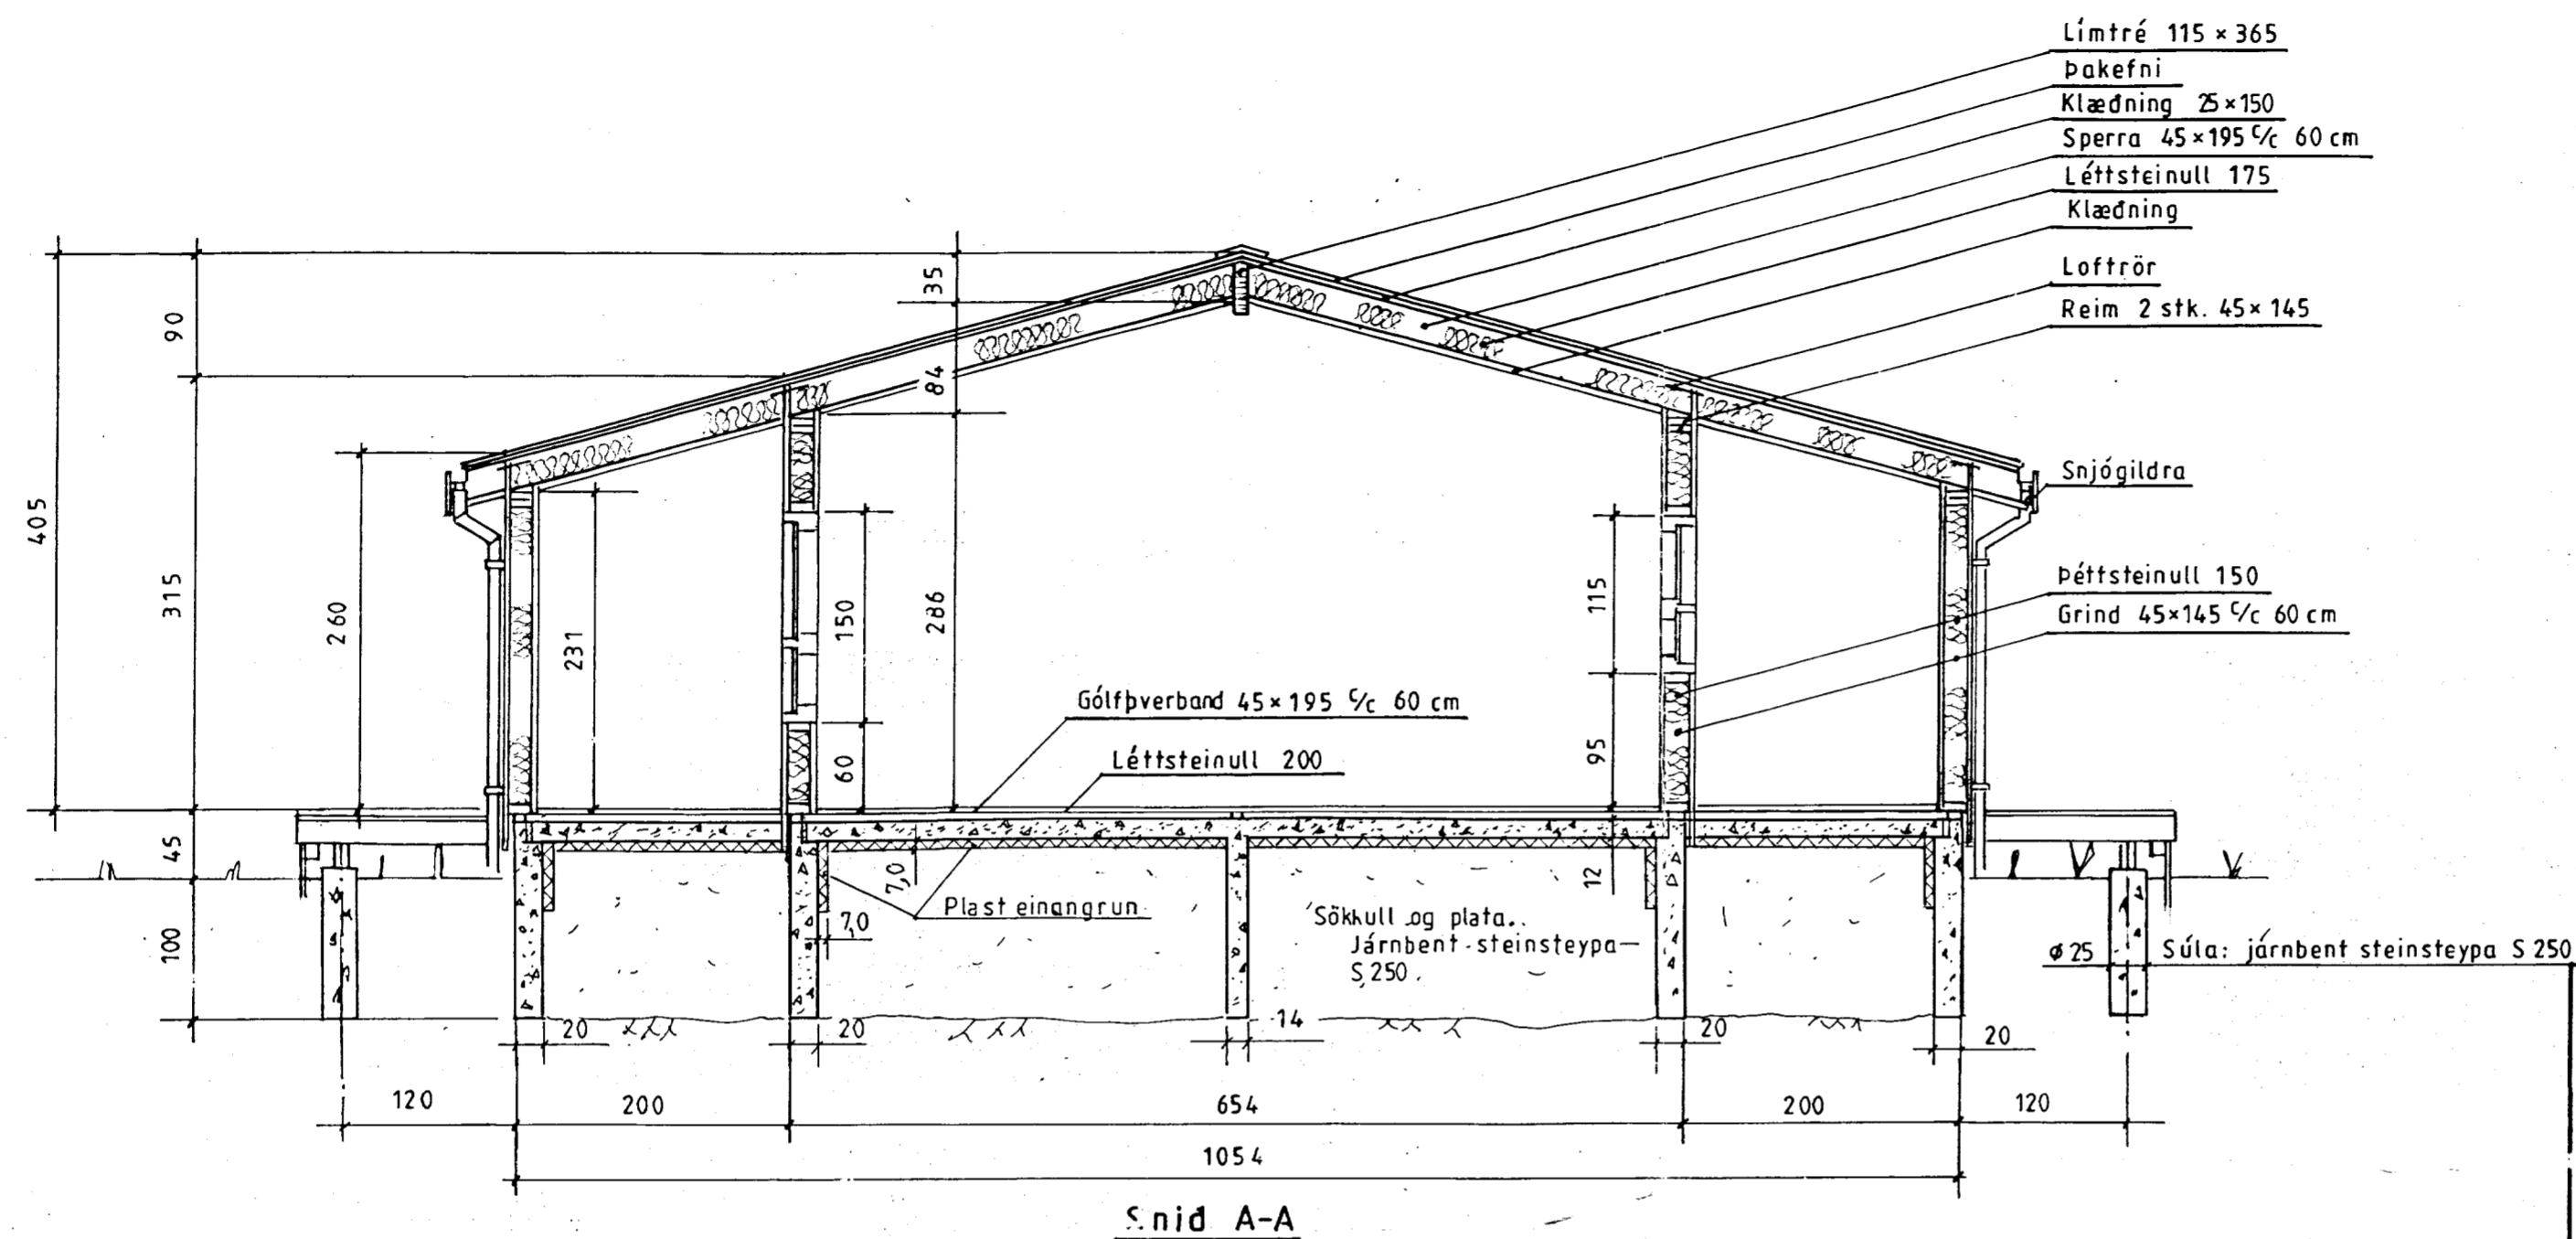


Samþykkt  
27 MARS 2007  
*Hilmar Ólafsson*  
Byggingarfulltrúi uppsveita Arnessýslu

**LÝSING:****HÚS BYGGT ÚR TIMBRI**

**UNDIRSTÖÐUR:** 20 cm sökkjar undir húsi og  $\varnothing 25$  cm súlur undir verönd, járnhent steinsteypa S250.

**GÓLF:** 12 cm steinsteypt járb. plata með 14 cm styrktarvegg undir midri plötu, steypa S250

**VEGGIR:** Grind 45 x 145 5. fl. fura húspurrkað, gæðastaðall T1, grenikrossviður 10mm, mm loftrými, vatnsklæðning (val eiganda) einangrun péttsteinull 145, plastdúkur, raflagnarými 3,5cm, innri veggklæðning (val eiganda).

**ÞAK:** Sperrur 45 x 195 4. fl. fura húspurrkað gæðastaðall T1. Límtré í mæni 115 x 265 klæðning ofan á sperrur 25 x 150 með 3mm millibili. Péttsteinull 175 með vindpappa, innri klæðning neðan á sperrur (val eiganda). Loftun, plaströr 20mm, snjógildrurör.

**GLUGGAR:** Fura smíðaviður 1. fl. 'B', fúavarið 2 umferðir.

**MILLIVEGGIR:** Grindur 45 x 70 5 fl. fura húspurrkað, gæðastaðall T1, 10mm klæðning (val eiganda). Péttsteinull 70

**SAMSETNING:** Öll tengijárn, naglar, skrúfur og boltar skulu vera gálvanhudud

**BRUNAVARNIR:** Reykskynjarar og 6kg. slökkvitæki. Klæðningar utanhúss og innveggja skulu vera í brunaflokki 2. Björgunarop á svefnherbergjum

Mkv.: 1 50	Sumarhús í landi, Midfells' 8721 Bláskógarbyggð 'Arness.	TEIKNIVANGUR
Dags: mars '07	Löd nr. 22 við V-götu stærð 5000 m <sup>2</sup>	270733-2559
Nr. 115-04	Eigandi: Gunnar Örn Guðmundsson kt. 261175-2909	201032-4829
	Snid	<i>Hilmar Ólafsson</i>