
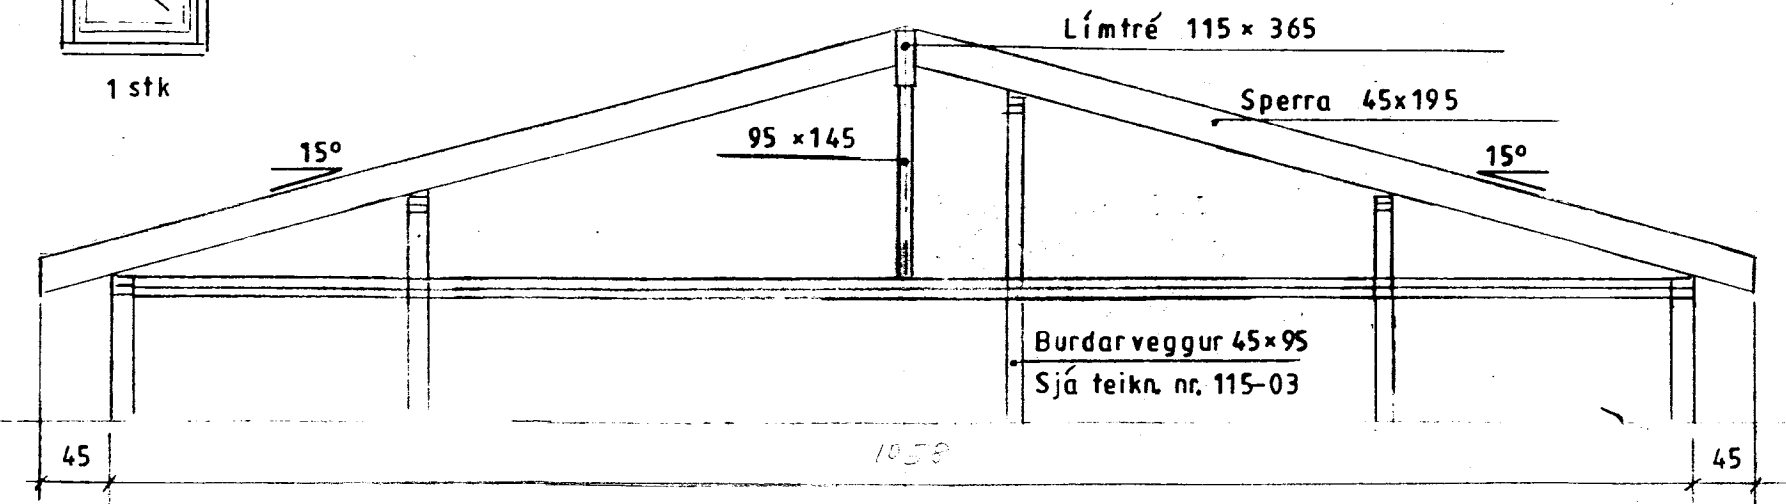
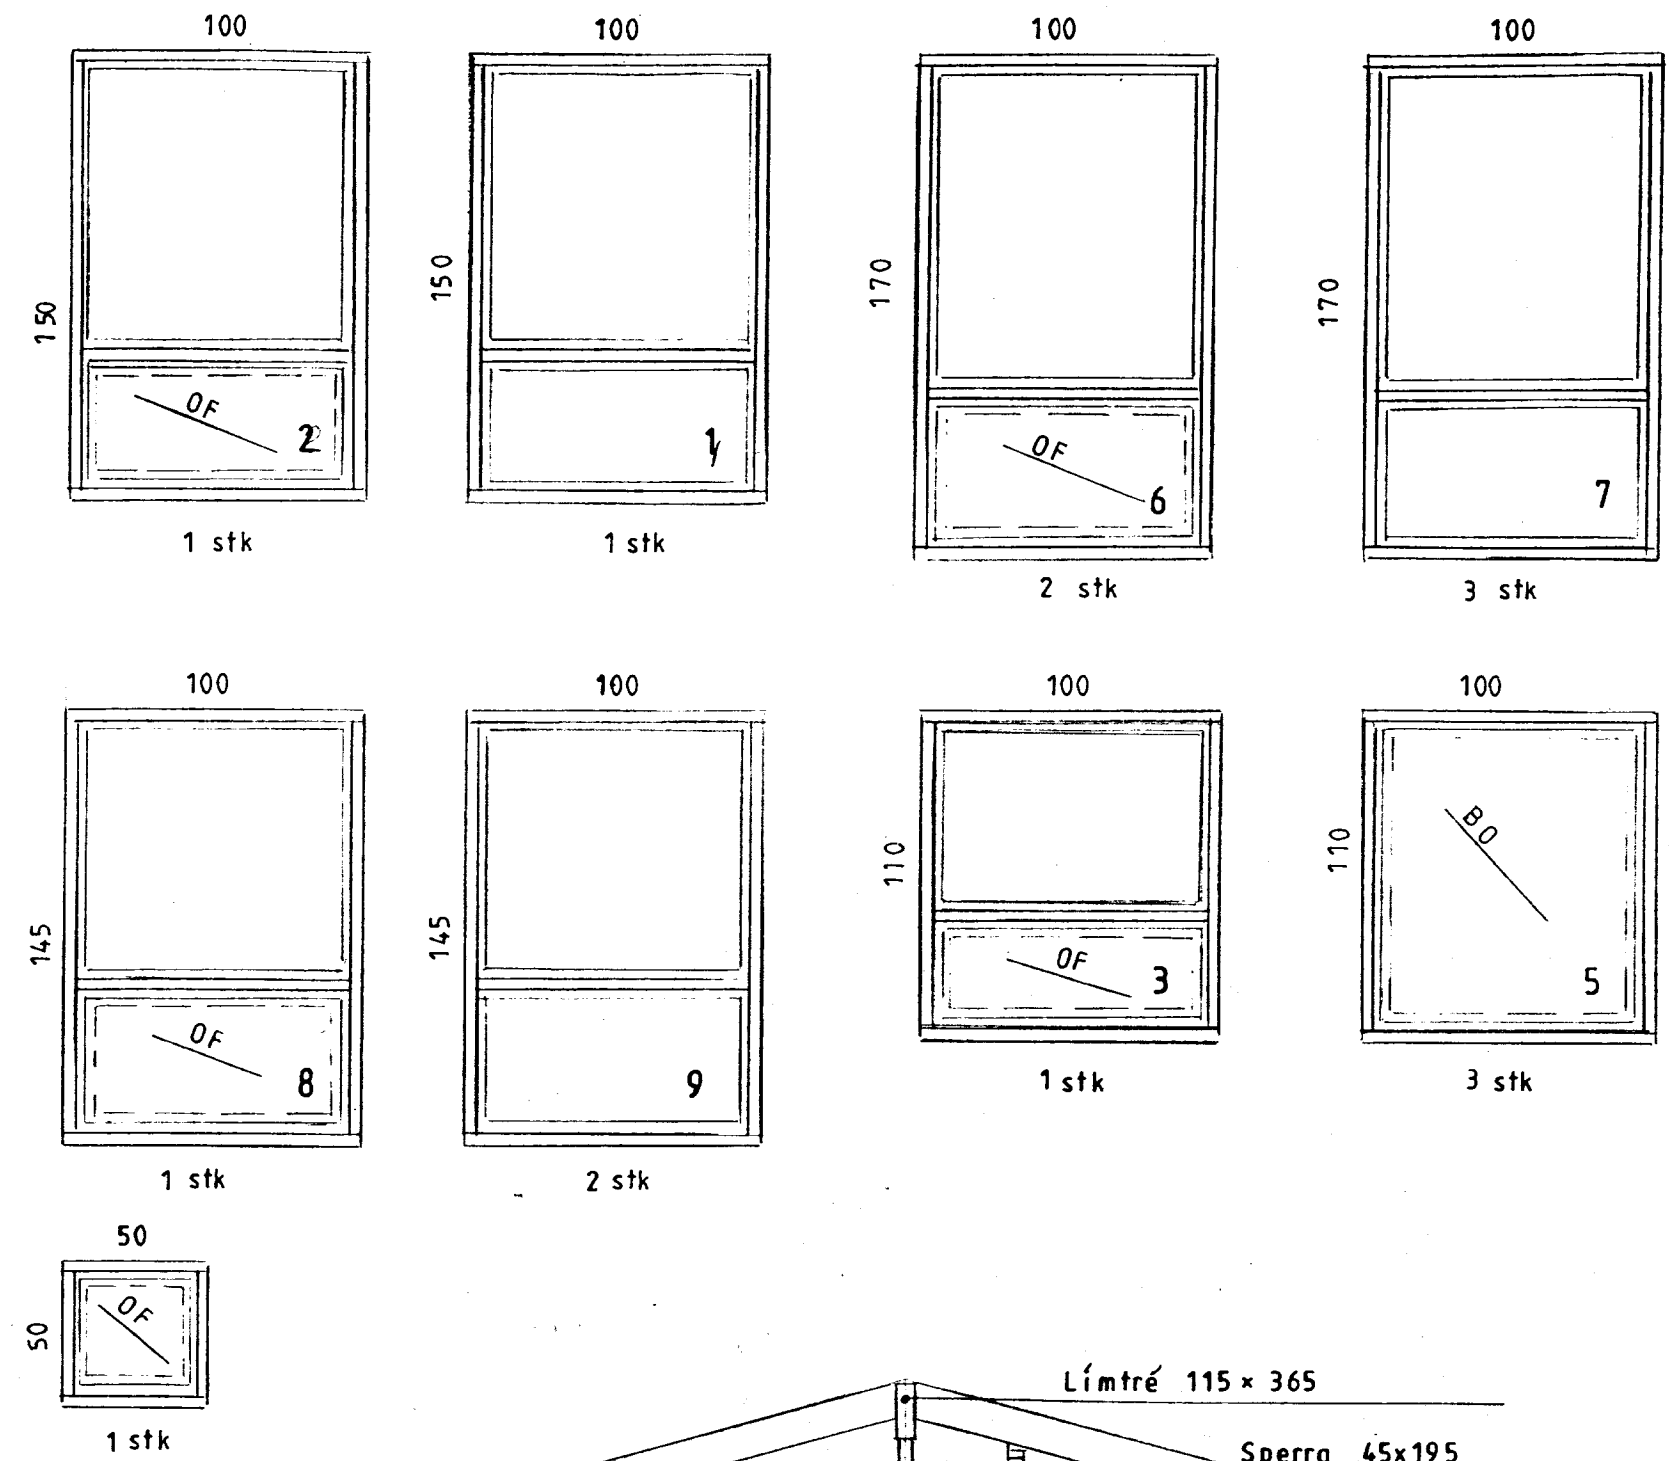


Vindfögbönd: 4 stk 40x2 ofand hverja sperru neglun 28x65 á hverja sperru

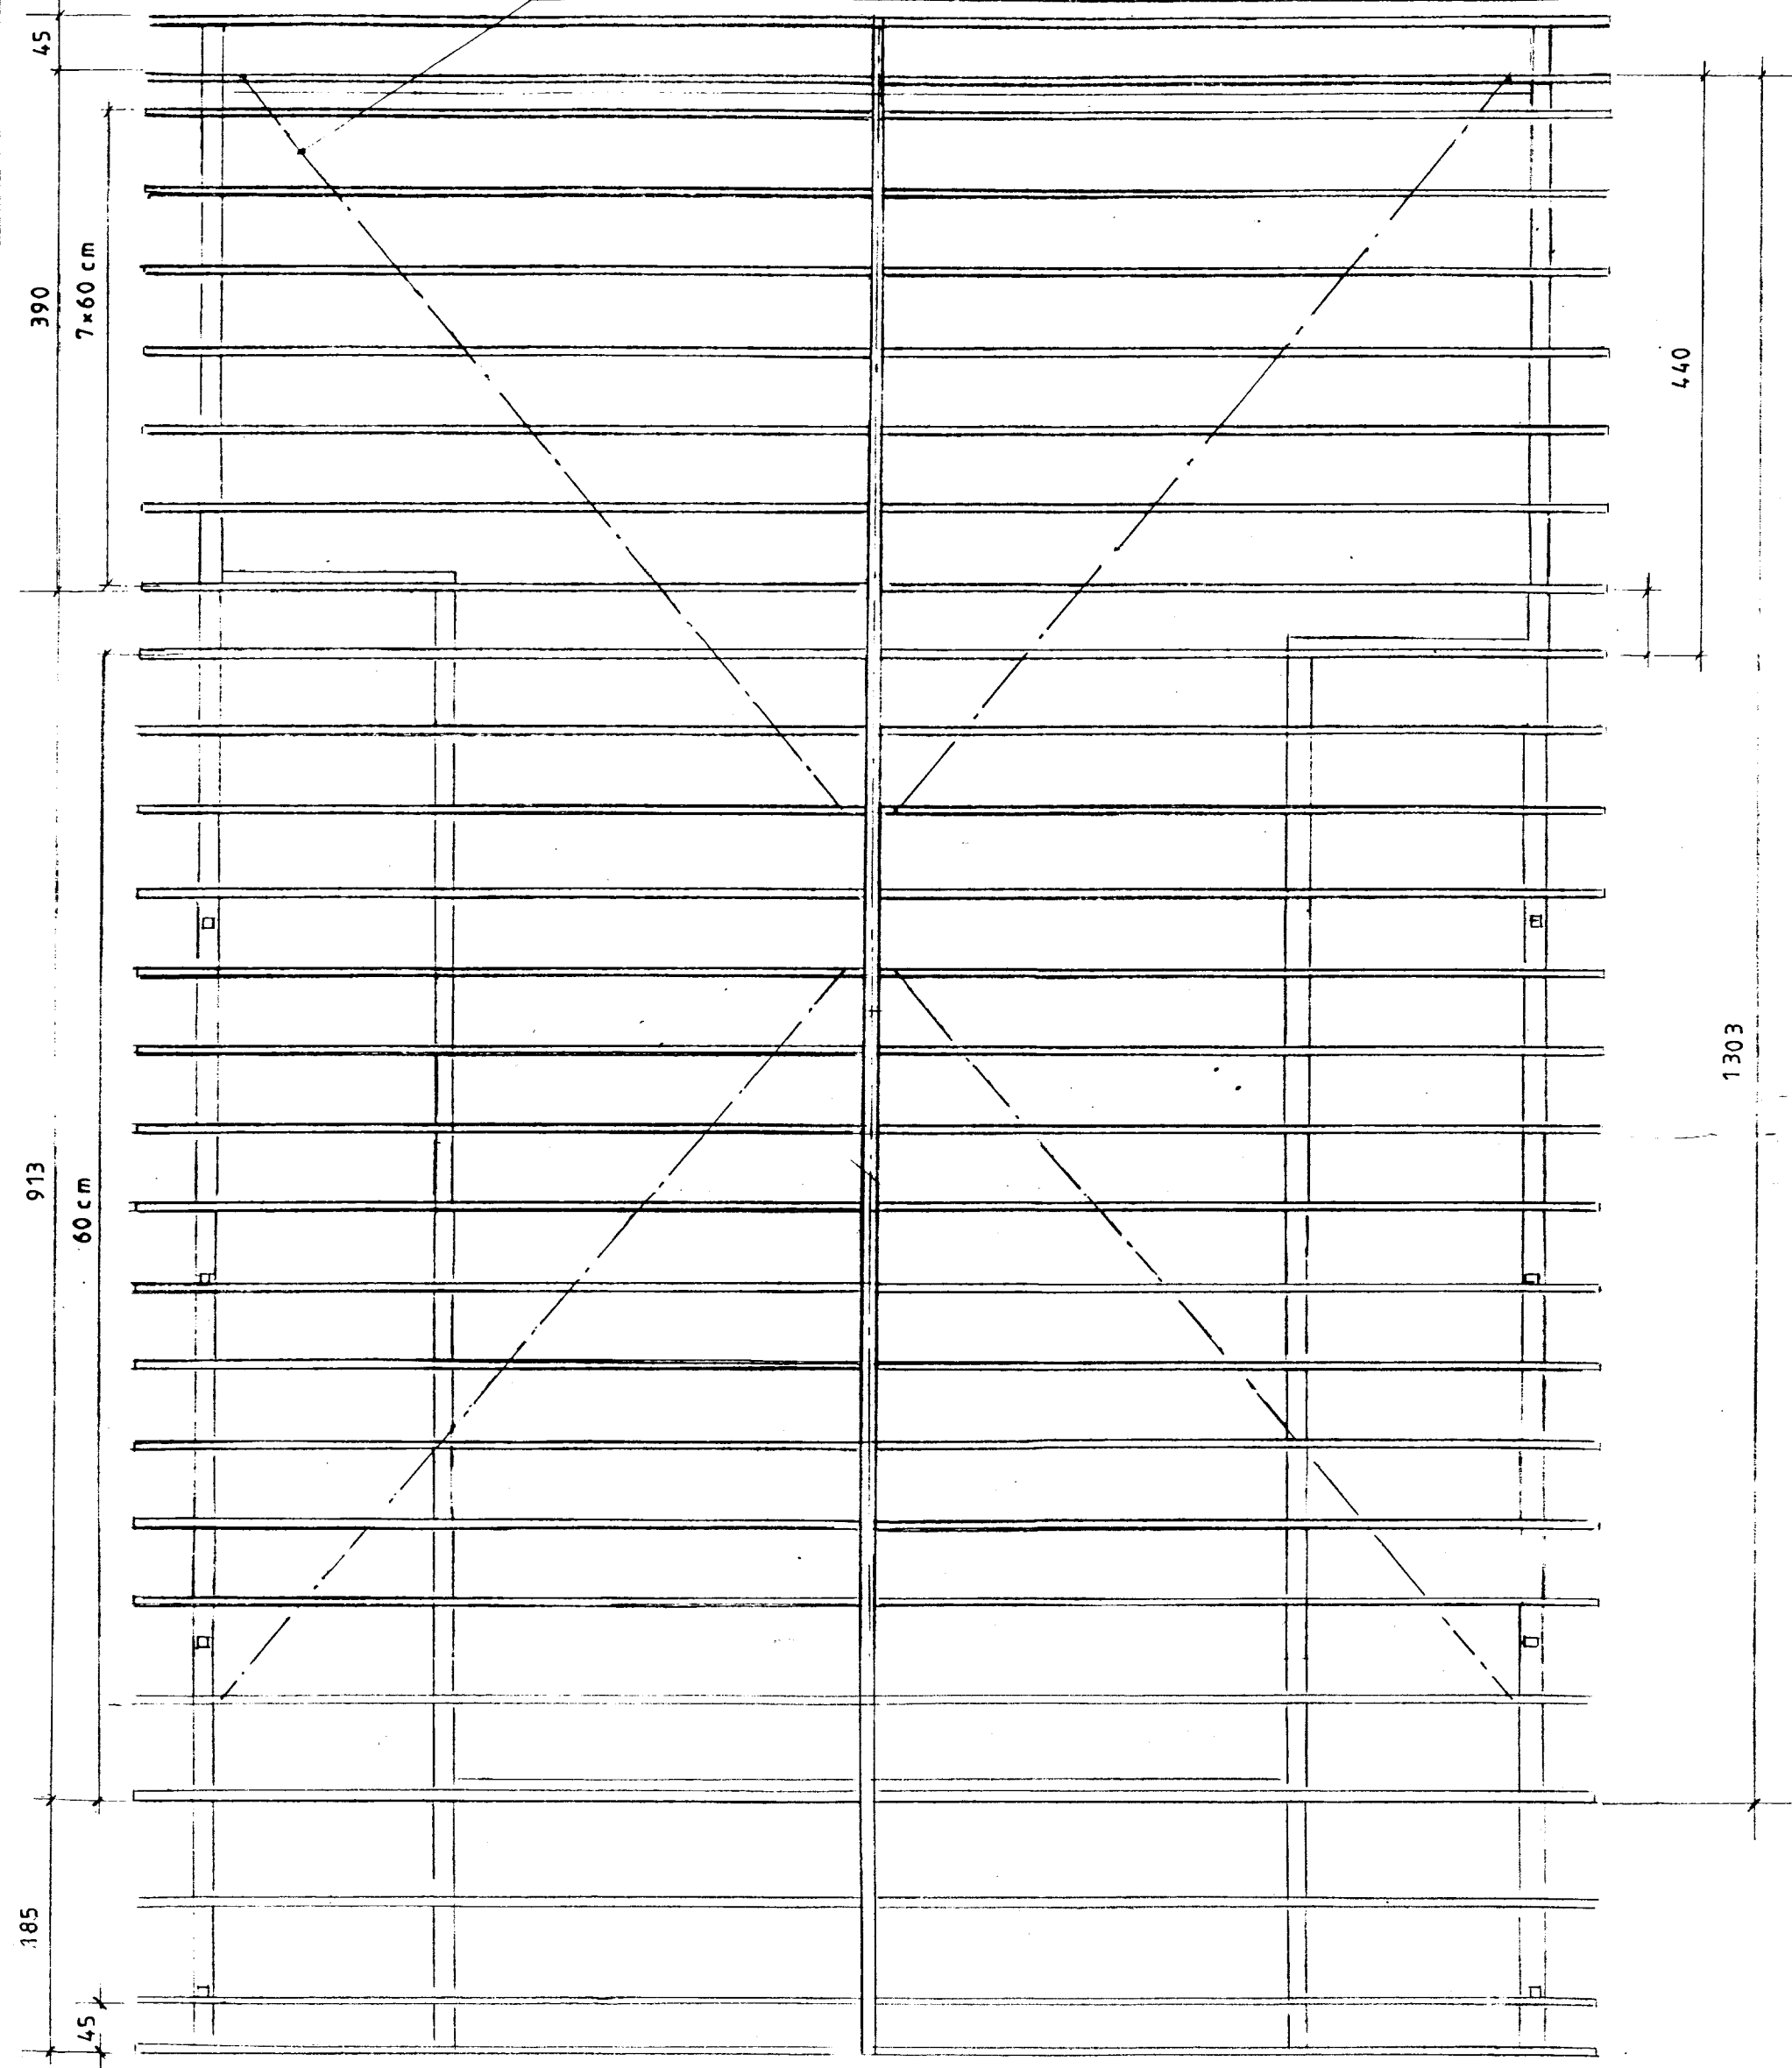

Efni: sperrur 4fl.fura gæðast. T1 gluggar fura smíðav. 1 fl.B

Mkv. 1:50, 1:25	Sumarhús í landi, 'Midfells' 8721 Bláskógarbyggð 'Arness.	TEIKNIVANGUR
Dags. mars.'07	Löd nr.22 við V-götu stærð 5000 m ²	270733-2559
Nr. 115-09 B	Eigandi: Gunnar Örn Gudmundsson kt. 261175-2909	<i>Eiríkur Þorvaldursson</i> 201032-4825
	Þakviðir og gluggar	