



Samþ. 18/72000


Hanna Einarsdóttir

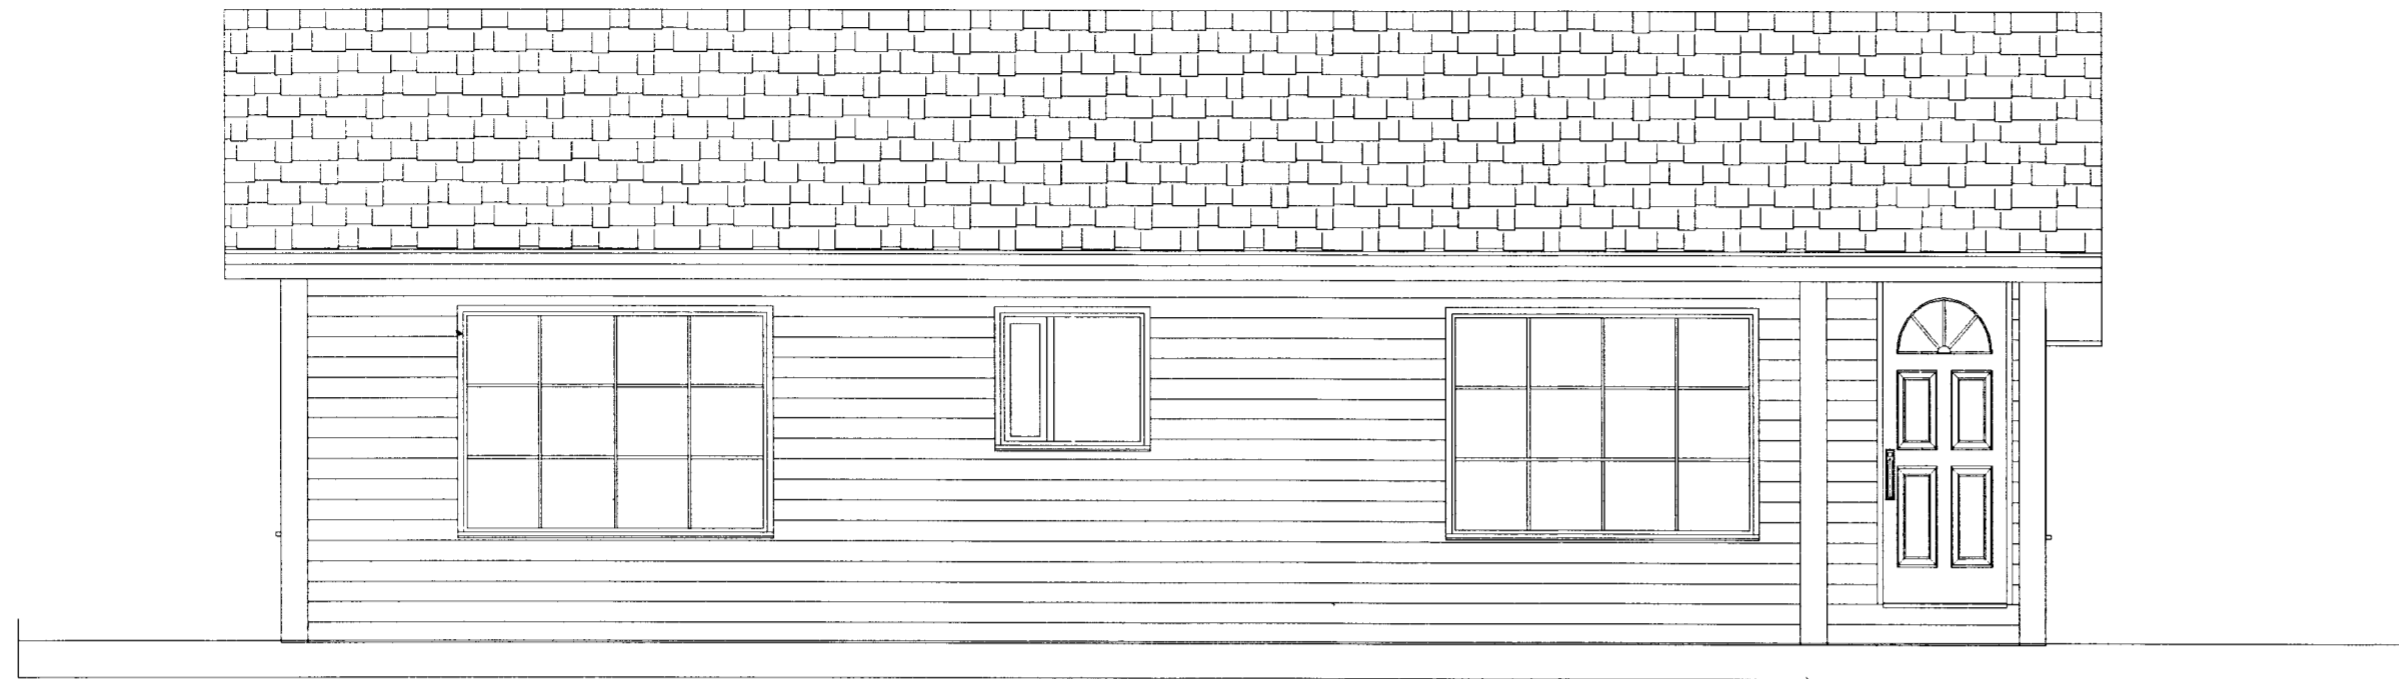


VESTURHLIÐ 1:50

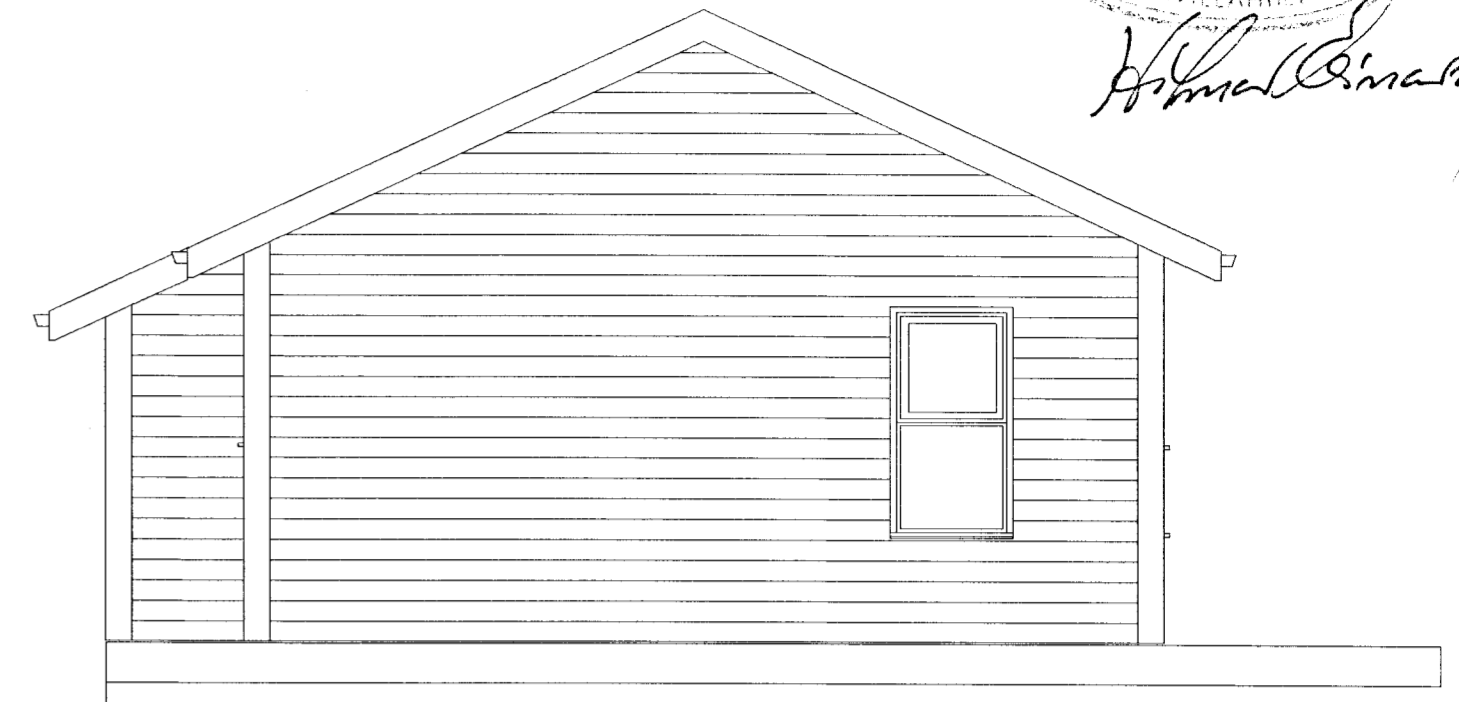

NORÐURHLIÐ 1:50

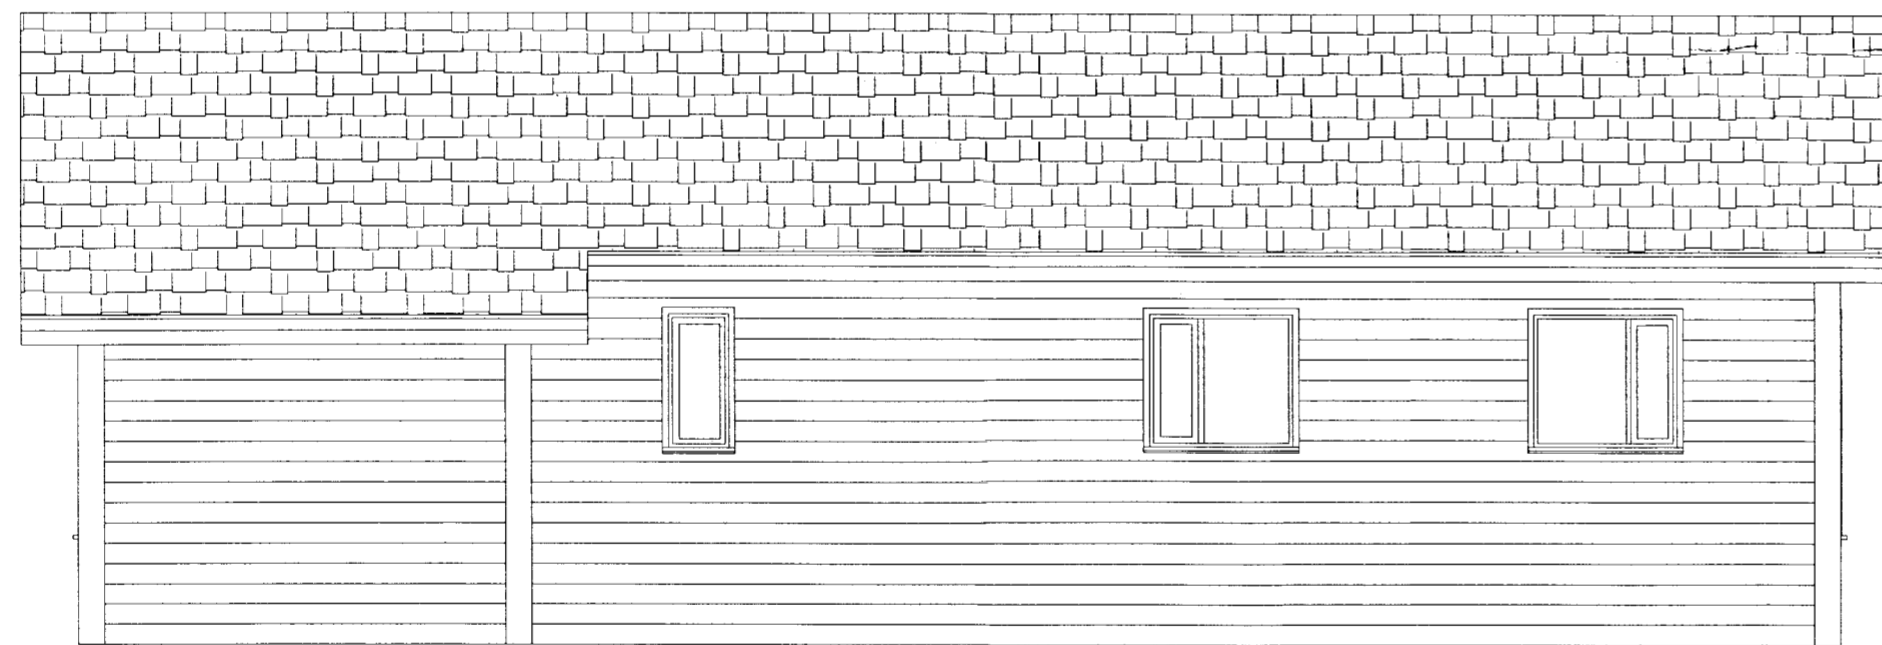

AUSTURHLIÐ 1:50

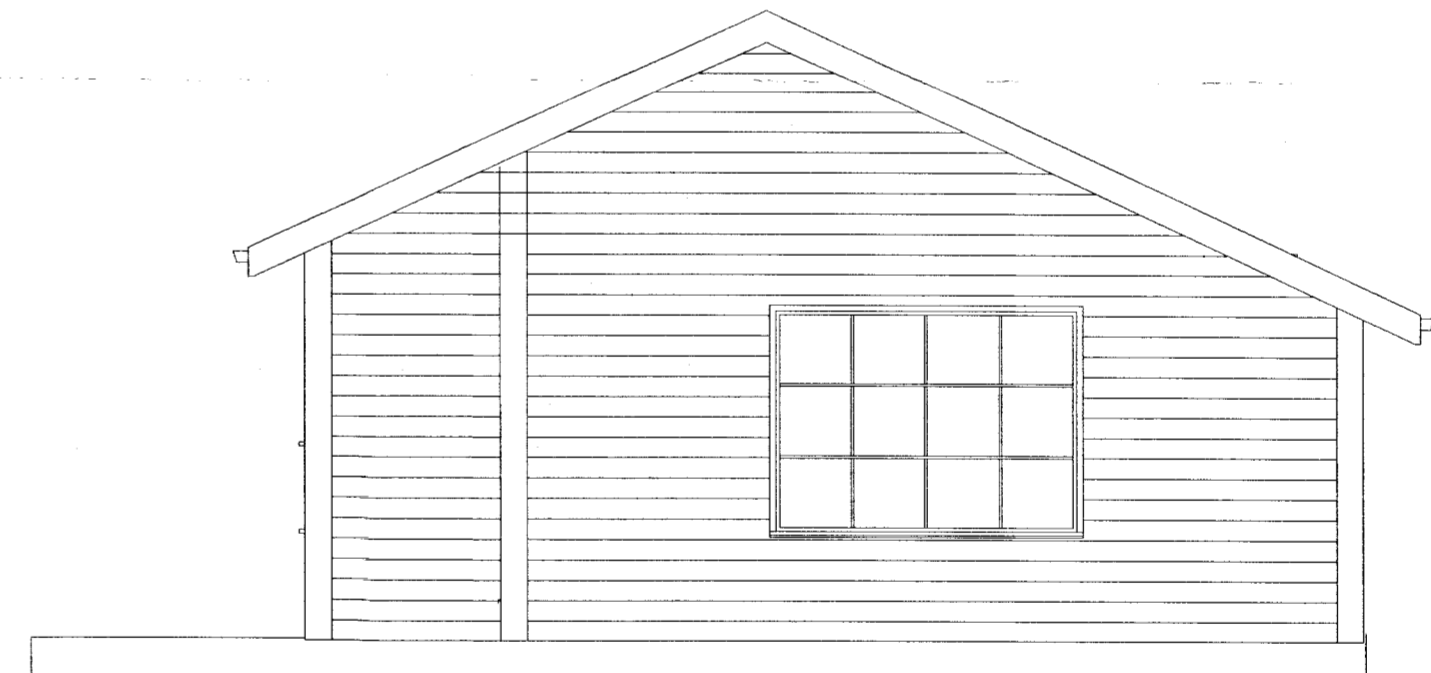

SUÐURHLIÐ 1:50

HUGVERK HÖNNUNARÞJÓNUSTA  
SREFÁN INGÓLFSSON ARKITEKT

Sumarhús Páls og Eydísar við Þingvallavatn  
Bakkasel

Kópavogi 7.07.2000 *Hanna Einarsdóttir* 6162571 9359  
Verkefni nr. 207 Teikning nr. 2