30-2,1

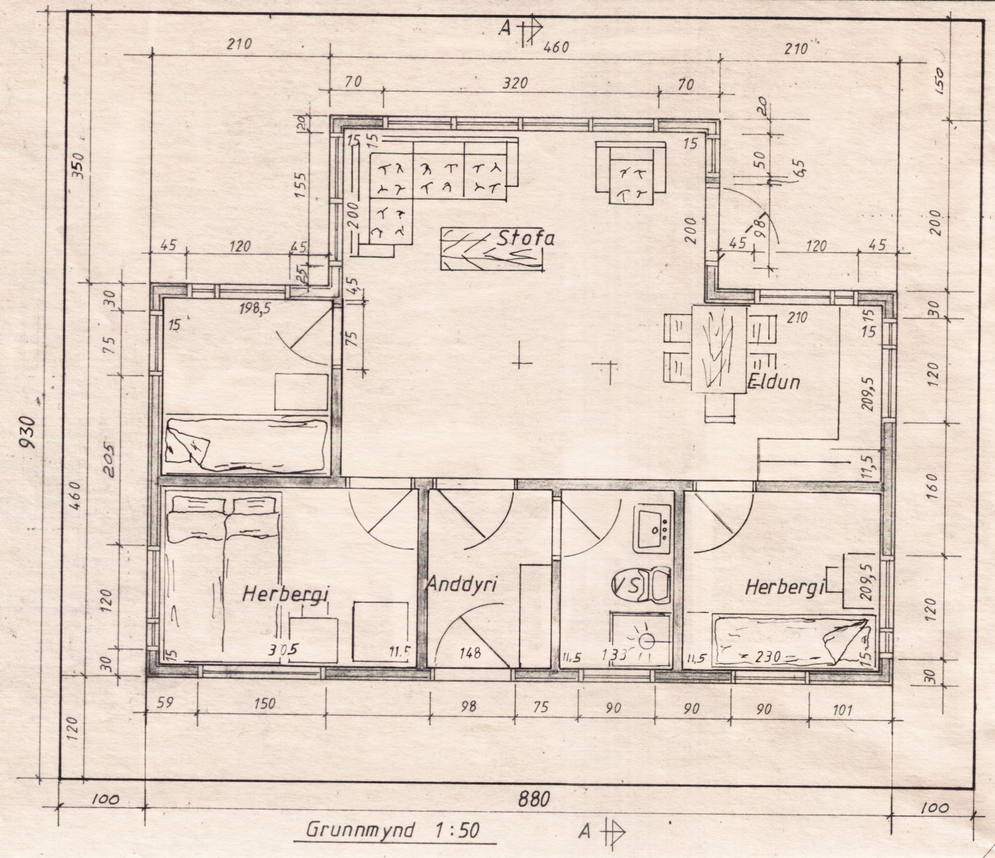

Grunnmynd 1:50

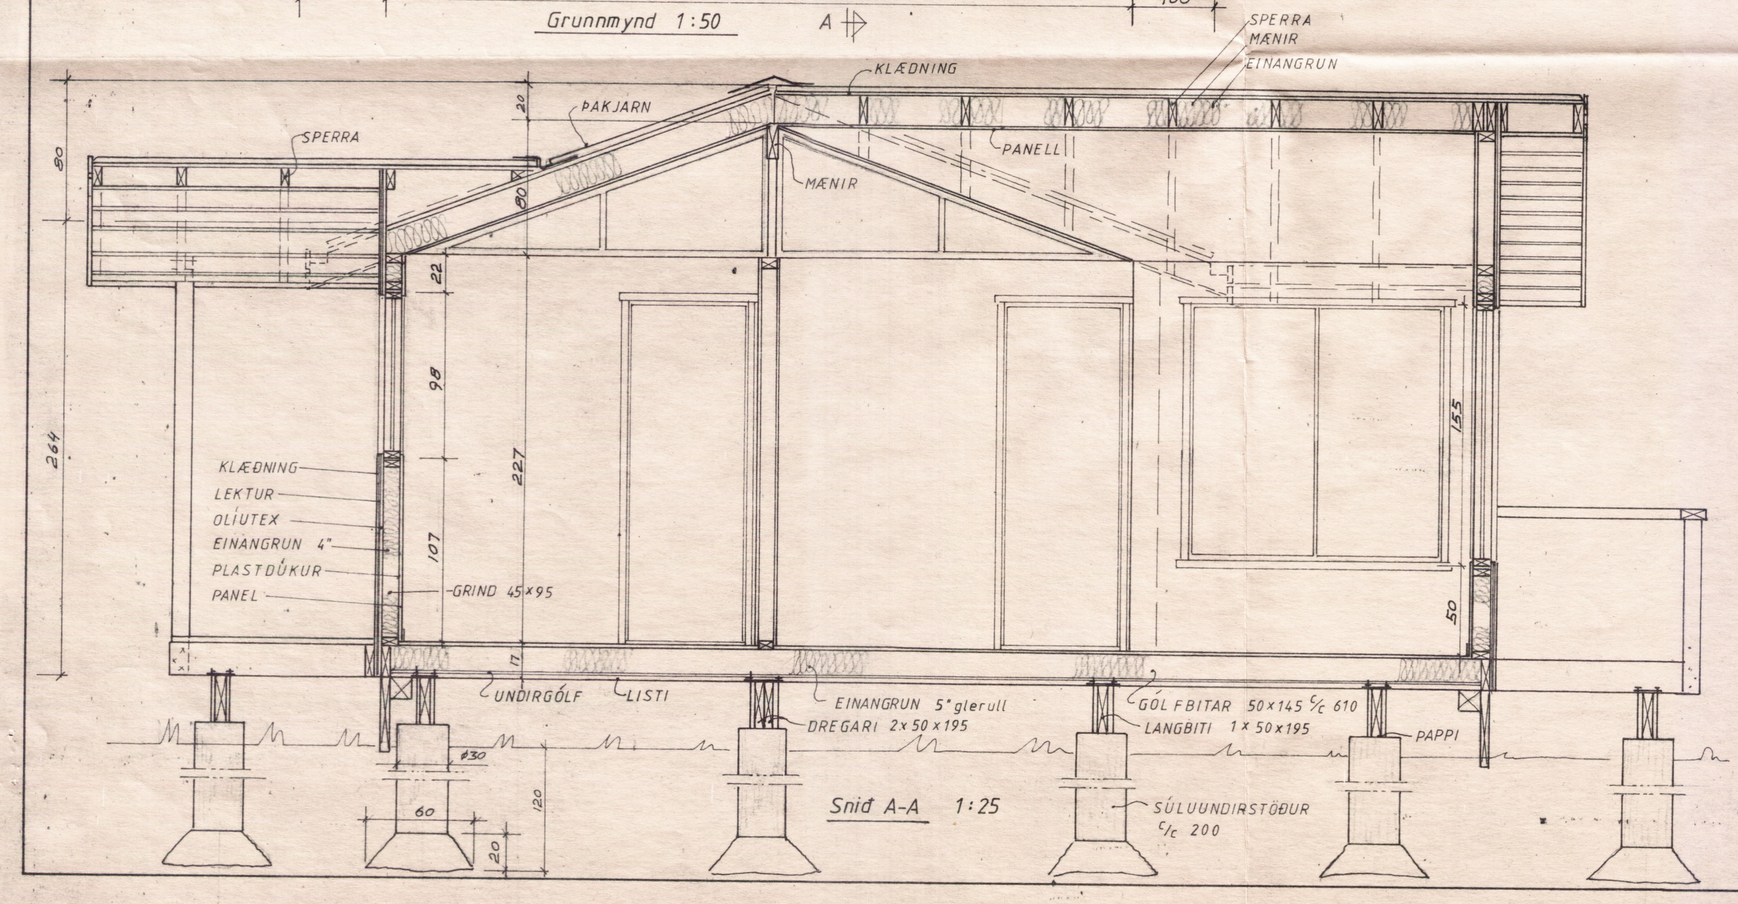

Snið A-A 1:25

Teikning samþykkt í aðalatriðum. Með þessu er þó ekki takmörkuð ábyrgð vðar varðandi málrétta og tæknilega gallalausa útfærslu

Teikningu þessa og lýsingu eða módel þar af má ekki nota, endurgera eða flytja með neinu móti á hvaða formi sem er eða með hvaða aðferð sem er þar með talið ljósritun, míkrófilmum og skráning eða með nokkru upplýsingageymslu eða endurheimtukerfi án skriflegs leyfis frá höfundi.

Hús nr. 026-1

Eigandi: Karl Valgeir Jónsson Melási 4 210 Garðabæ Nafnnr 5498-6319 Sími 91 53420	TEIKNIVANGUR Suðurvegi 4, 108 Reykjavík Knr. 5853-1461, Sími 681317 Pósthólf 4362, 124 Reykjavík	
Mkv 1:1000 1:50 1:25	Hús í landi Miðfells þing-vallahreppi Arnessýslu Nr lóðar, V-gata 36 8300 m²	D.: 5.10.'87 T.: KM. R.: SA
Samúel Þ. Sæmundsson Kristinn Magnússon		Nr 026-1