


MÓTTEKIÐ

22 SEPT. 2008

Byggingafulltrúi uppsv. Ámessýslu og Flóðahr.

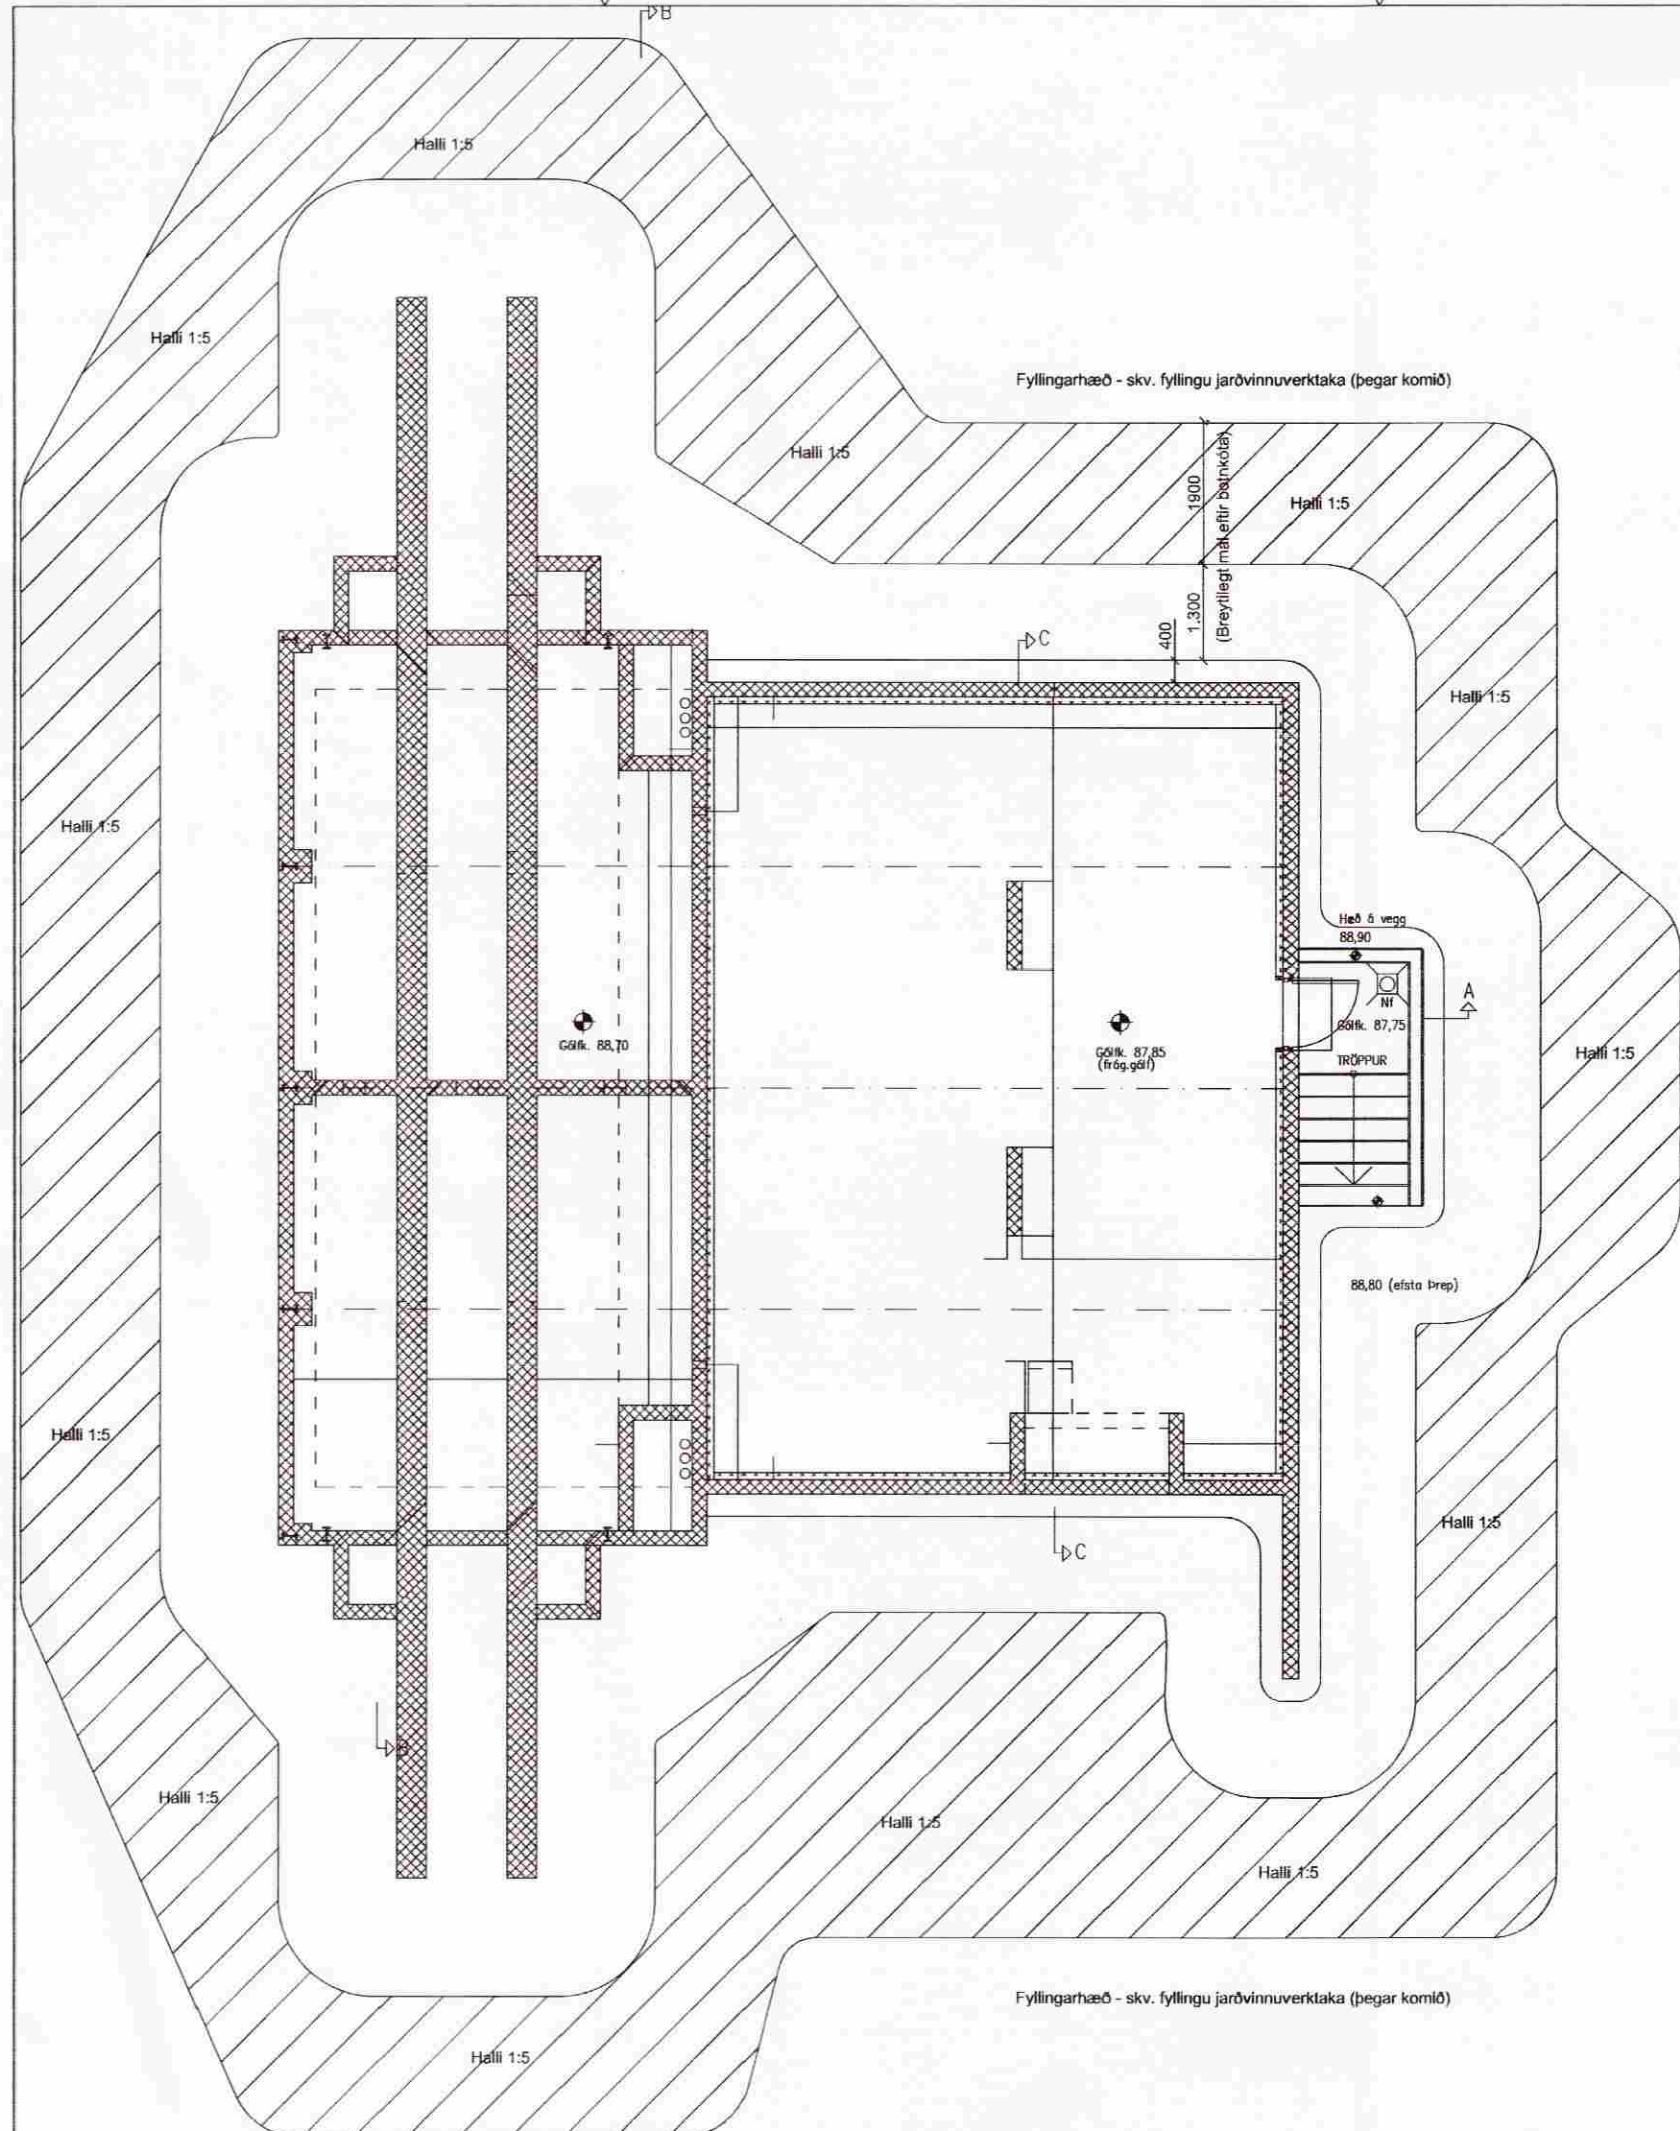

Fyllingarhæð - skv. fyllingu jarðvinnuverktaka (þegar komið)

Fyllingarhæð - skv. fyllingu jarðvinnuverktaka (þegar komið)

Fyllingarhæð - skv. fyllingu jarðvinnuverktaka (þegar komið)

Fyllingarhæð - skv. fyllingu jarðvinnuverktaka (þegar komið)

Fyllingarhæð - skv. fyllingu jarðvinnuverktaka (þegar komið)




Fyllingarhæð - skv. fyllingu jarðvinnuverktaka (þegar komið)

Fyllingarhæð - skv. fyllingu jarðvinnuverktaka (þegar komið)

Fyllingarhæð - skv. fyllingu jarðvinnuverktaka (þegar komið)


Fyllingarhæð - skv. fyllingu jarðvinnuverktaka (þegar komið)

Fyllingarhæð - skv. fyllingu jarðvinnuverktaka (þegar komið)

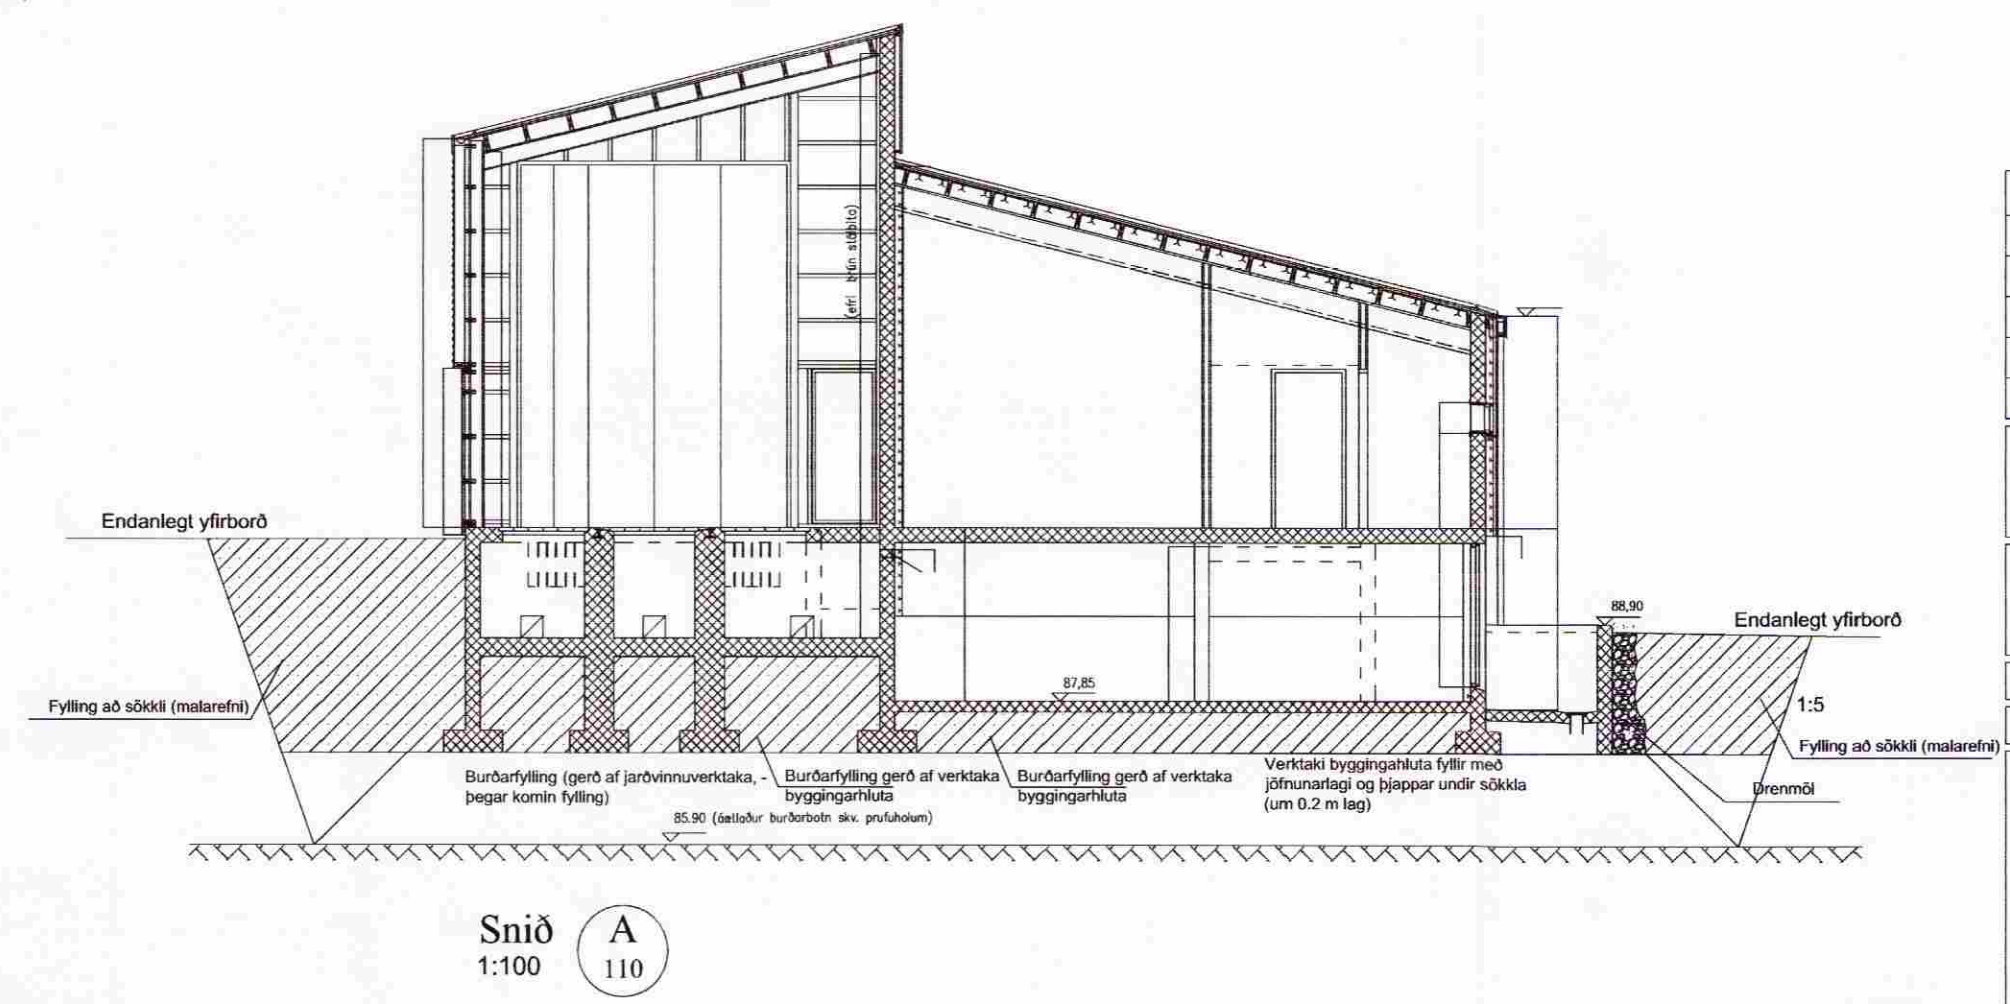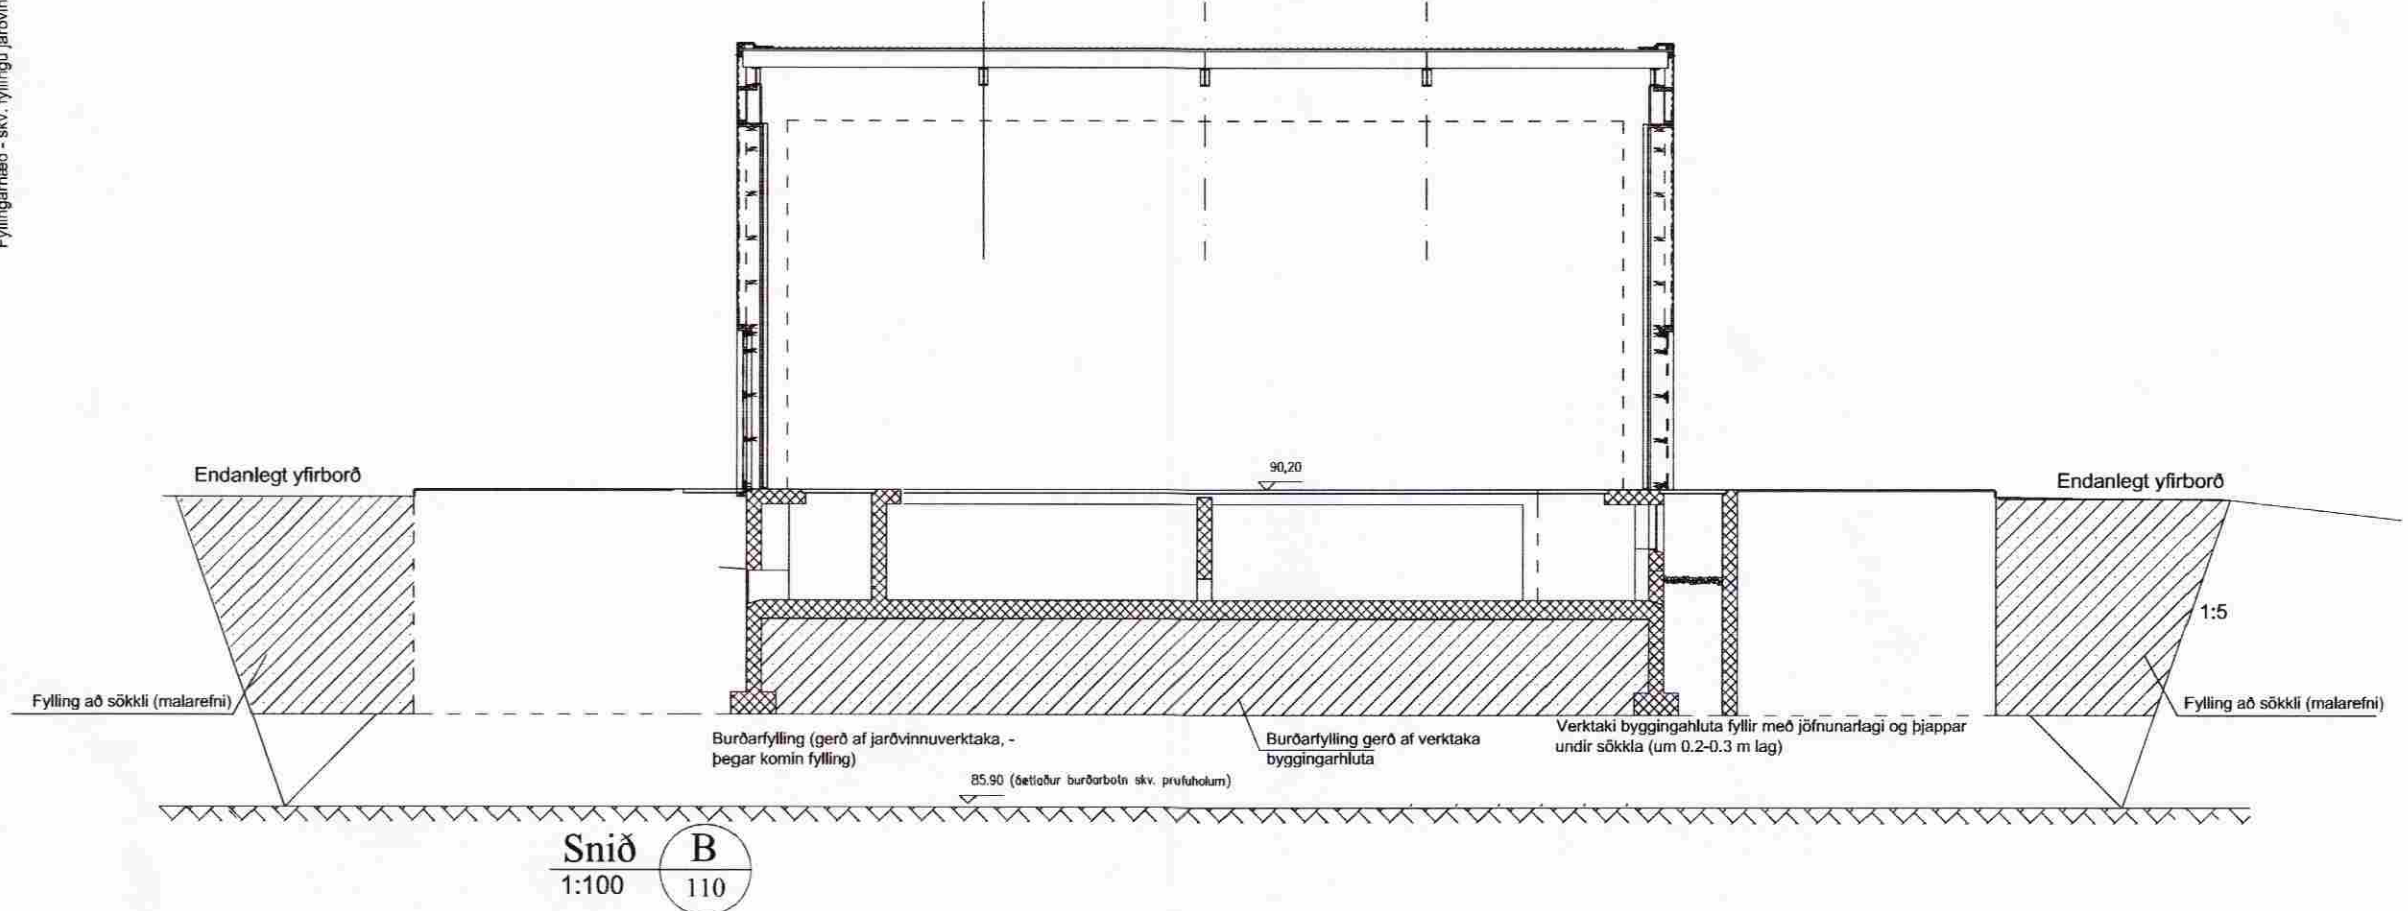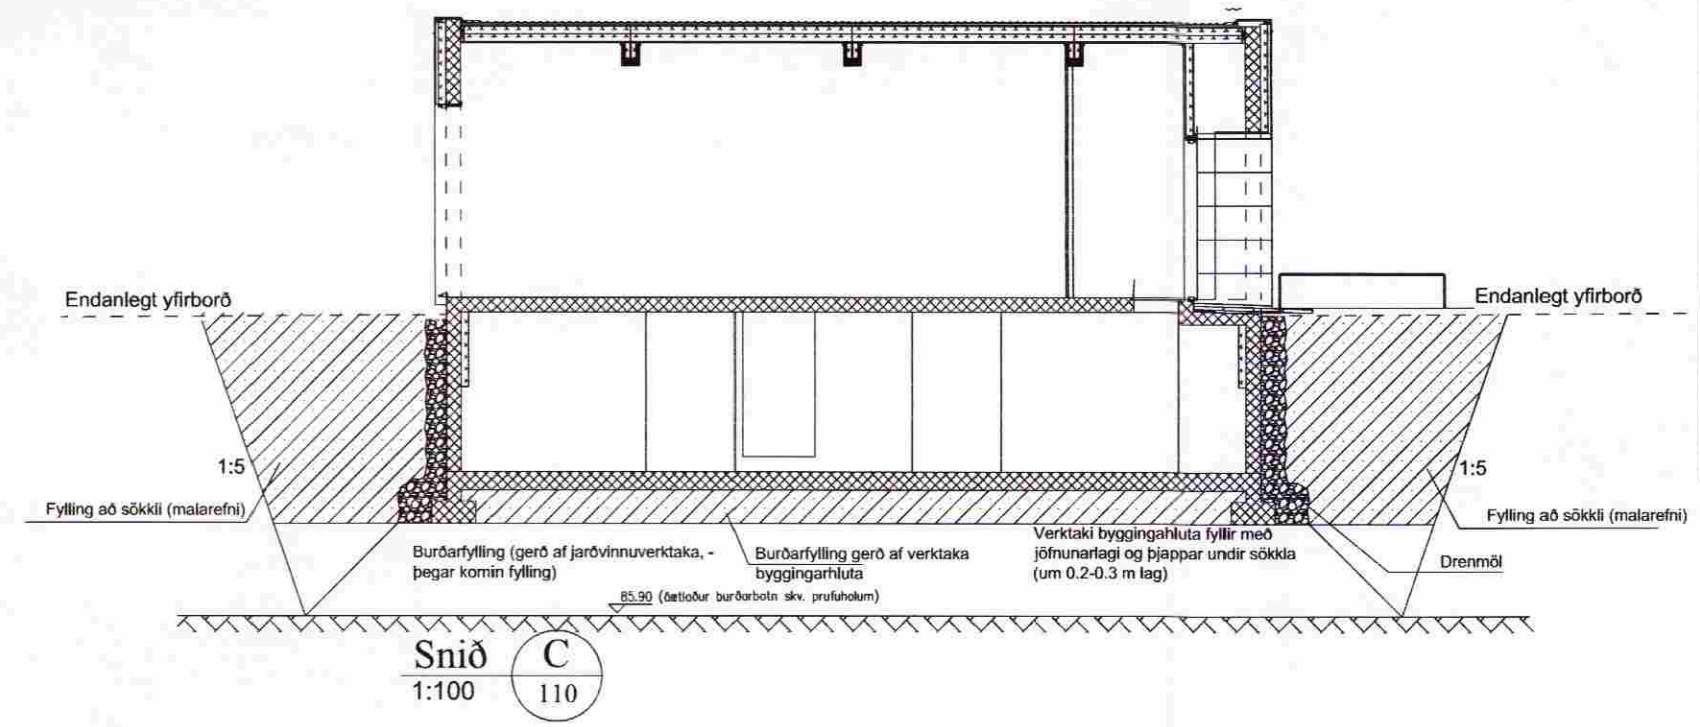

Almennt:

Öll mál skulu staðfest skv. aðalteikningum. Ef eitthvert misræmi er skulu aðalteikningar vera ráðandi, þó þer að láta hönnuði vita af misræmi. Öll mál eru í millimetrum, nema annað komi fram.

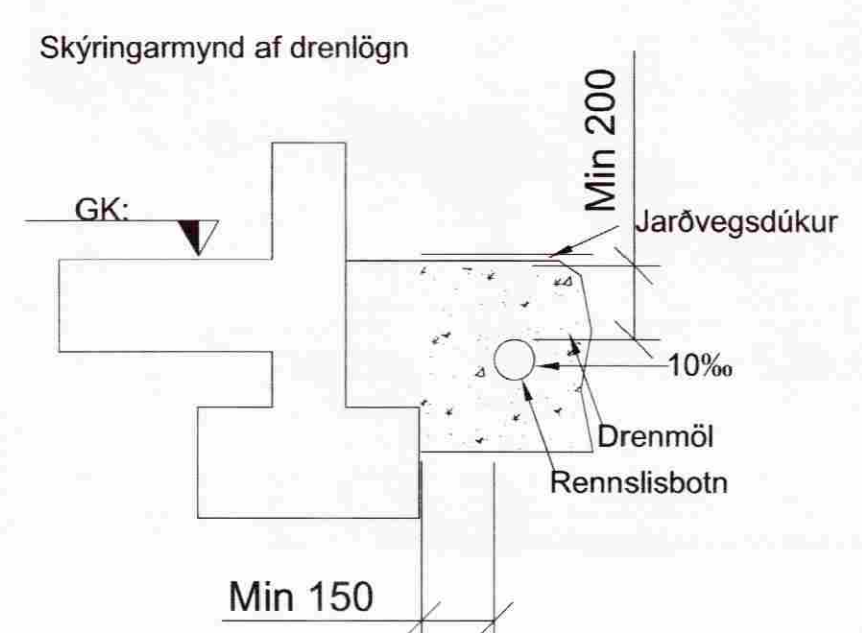

Br. nr.	Dags.	Af.	Breyting
(A)			
(B)			
(C)			
(D)			
(E)			

Aðveitust. Rarik Vegholt 1, Reykholti	Teikn nr. 110
Sérteikningar Jarðvegsteikning	Frumstærð: A2
Dags: 8.08.08	Mkv: 1:100/20
Samp:	V.nr: 08 027

VGS
VERKFRÆÐISTOFA
GUÐJÓNS P. SIGFÚSSONAR EHF.
AUSTURVEGI 42, 2.HÆÐ,
800 SELFOSSI, F: 482 3818
NETFANG: VGS@VGS.IS