

# MÓTTEKIÐ

22 SEPT. 2008

Byggingafrútrú uppsv. Ámessýslu og Flóahf.

## SKÝRINGAR:

ALLAR FRÁRENNSLIS- OG REGNVATNSLAGNIR ERU Ø100mm PVC, HALLI 5-20 ‰, MEST 300 ‰. NEMA ANNAD KOMI FRAM.  
LAGNIR OFAN GRUNNPLÖTU ERU ÚR PP (POLYPROPYLEN). ALLAR LAGNIR ERU MED ÞAR TIL GERÐUM ÞÉTTIHRINGJUM. LAGNIR Í JÖRÐU UTANHÚS ERU STYRTAR PLASTLAGNIR, DREGG. UMHVERFIS LAGNIR Í JÖRÐ KOMI MINNST 150mm SANDLAG ER ÞJAPPIST. ÖLL NIÐURFÖLL ERU MED VATNSLÁS. LAGNIR OFAN GRUNNPLÖTU SKULU VERA EINANGRADAR MED GLERULL OG PLÁSTI. FRÁRENNSLISLAGNIR UNDIR GÖLFPLÖTU SKULU FESTAR MED HLJÓÐDEMPANÐI BURÐARFESTINGUM Í PLÖTU MED MINNST C/C1000mm MILLIBILI OG EINANGRADAR MED GLERULL OG PLÁSTI. DRENLAGNIR ERU GATADAR Ø100mm PVC, HALLI MINNST 5 ‰. SETJA SKAL UMHVERFIS DRENLAGNIR DRENMÖL 200mm undir og 250mm YFIR DRENLAGNIR. YFIR DRENMÖL SKAL SETJA JARÐVEGSDÚK OG MÖL YFIR.


ÖLL MÁL ERU Í mm NEMA ANNAD KOMI FRAM Á TEIKNINGUM.

■ SÖKKUL OG INNTAKSGÖT.  
STÆRD SÖKKULGATA ERU 300x300mm OG 400x400. INNTAKSGAT ER 400x600mm. SJÁ SKÝRINGAMYNDIR Á BLADI 524-525.

\*ATH! ALLIR KÓTAR MIDAST VIÐ RENNSLISBOTN.

K = HÆÐARKÓTAR LAGNA.  
HL = HANDLAUG  
VS = VATNSALERNI  
DN = ÞAKRENNUNIDURFALL  
GK = GÖLFKÓTI  
GNSØEL = GÖLFNIÐURFALL DN50 MED EINSTREYMSLOKA  
GNS50 = GÖLFNIÐURFALL DN50 MED GEGNUMSTREYMI (0,9l/s)  
GN100 = GÖLFNIÐURFALL DN100

— SKÖLPLOGN  
- - - REGNVATNSLOGN  
- - - DREN  
- - - INNTAK KALT VATN

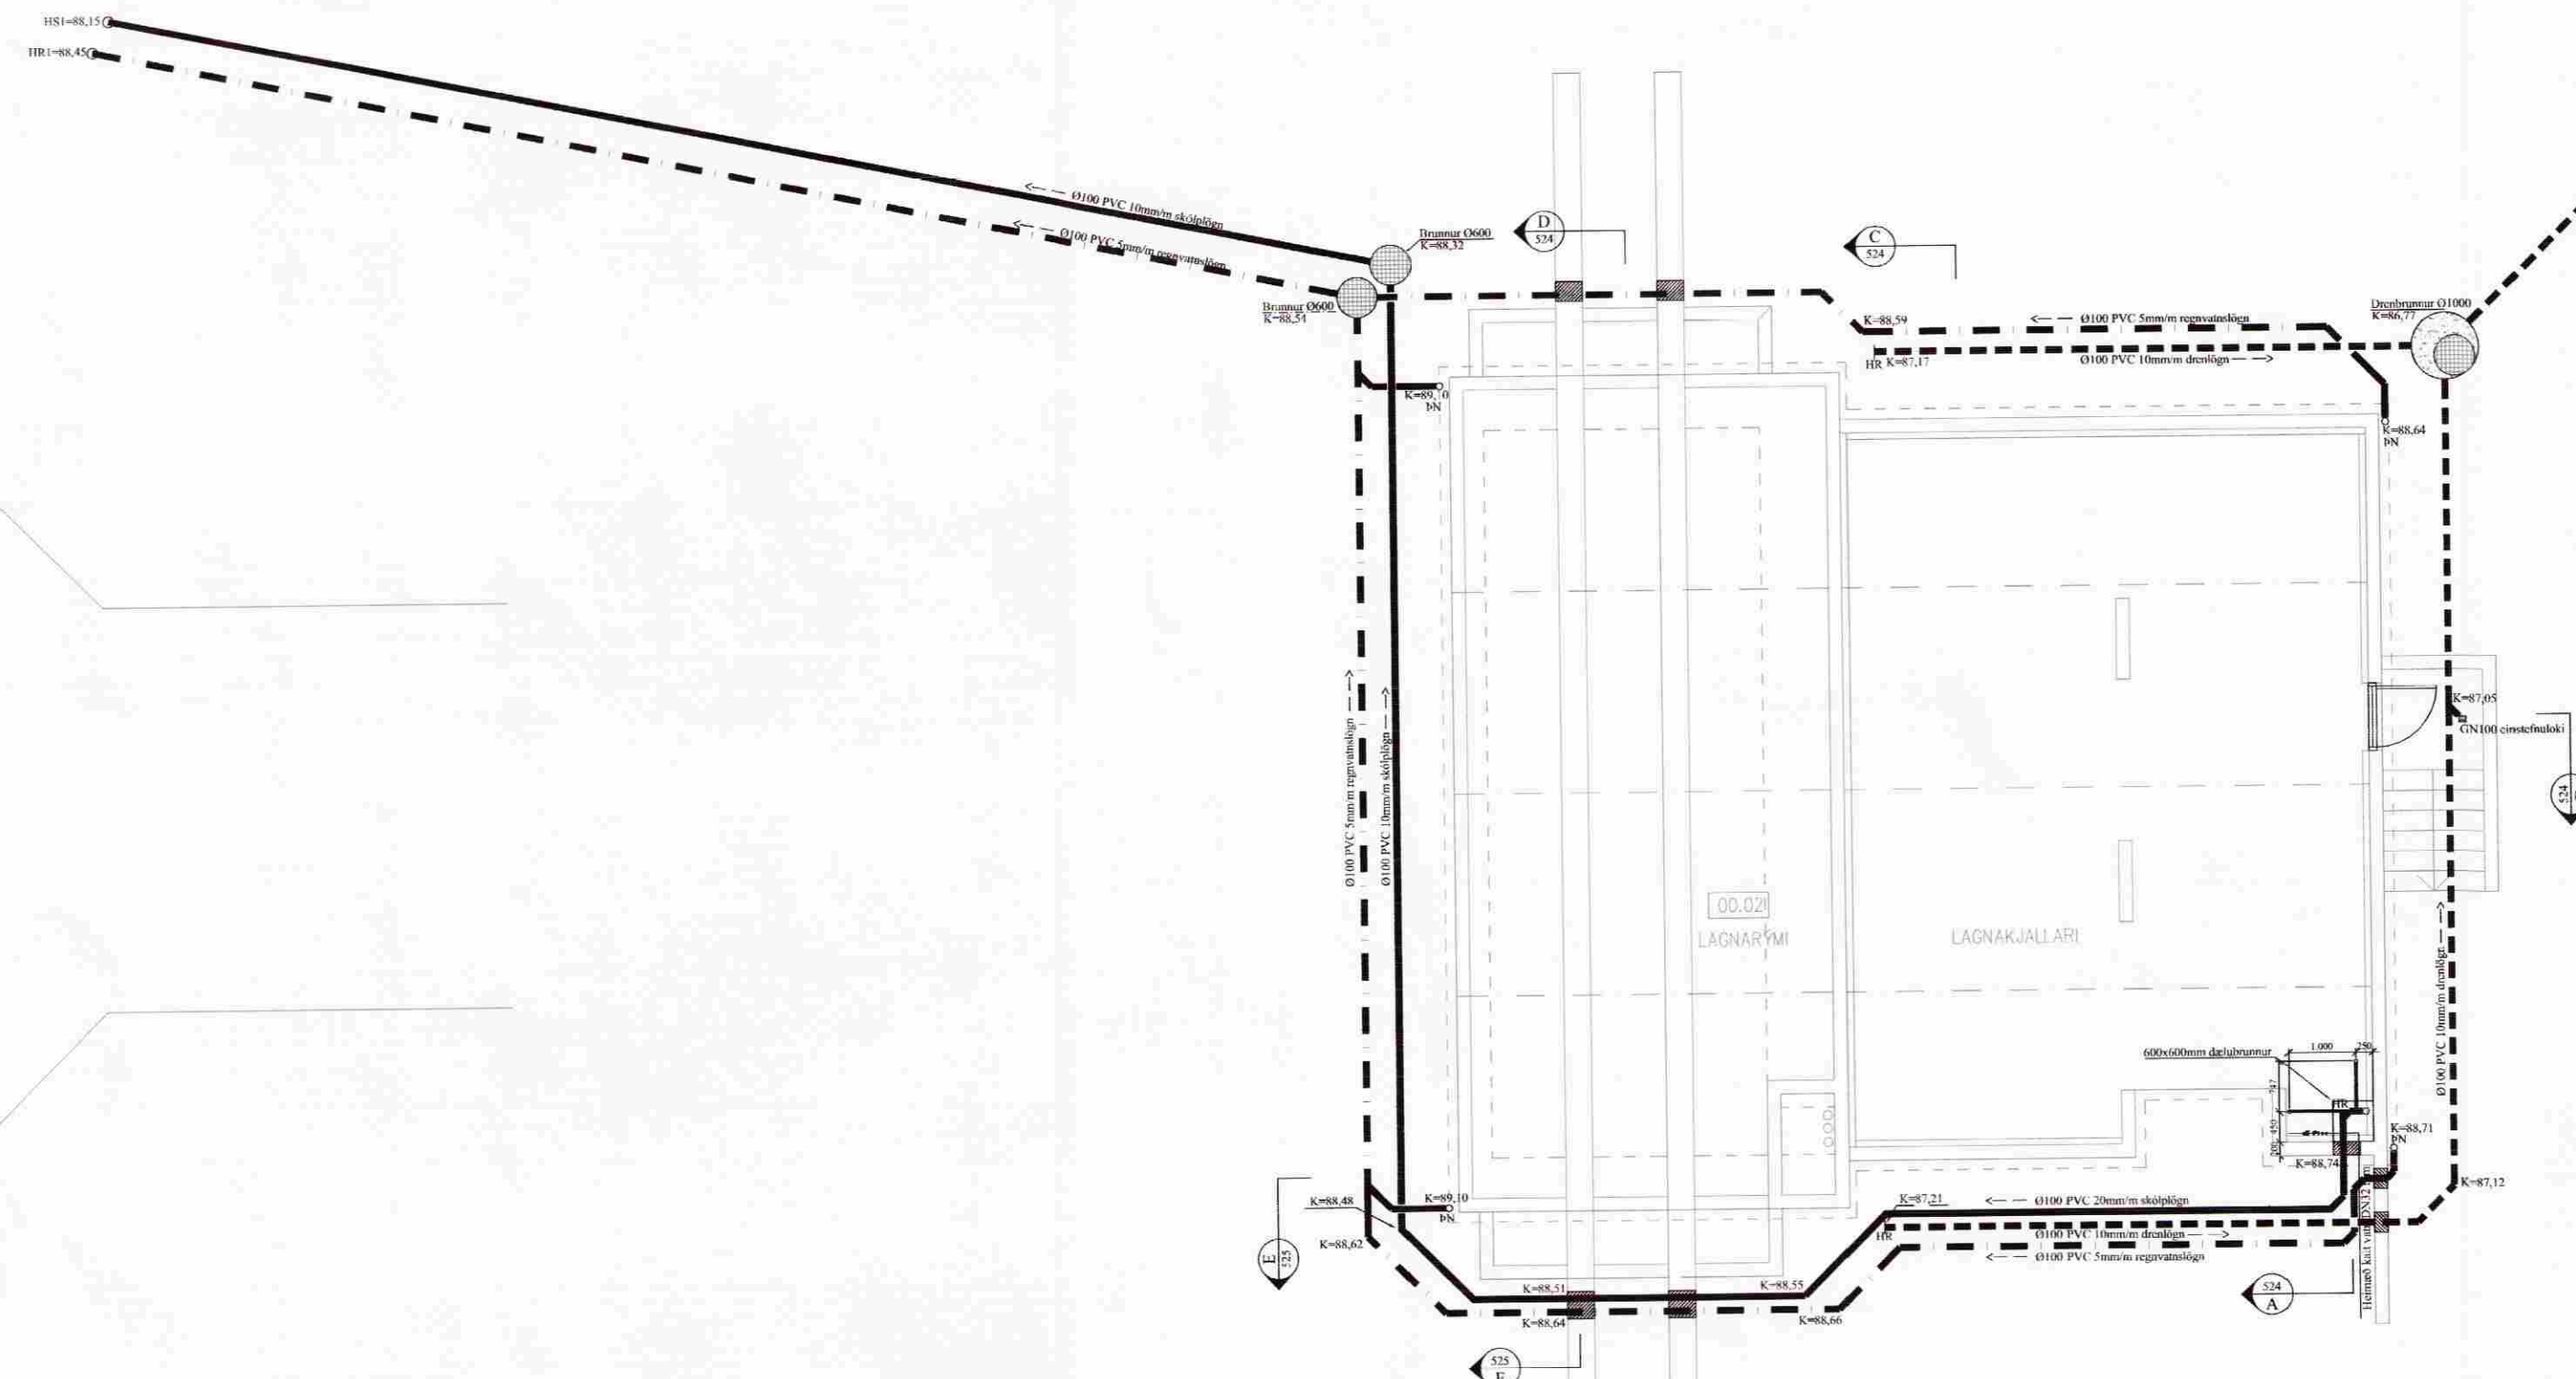

A		

Br:	Hverju breytt:	Dags.	Kvittun:
Vegholt 1 - Spennistöð RARIK Bláskógabyggð			Teikn nr: 520
Lagnir Frárennsli-, regnvatn og dren			Frumstærð: A2
Dags:	21.07.2008	Mkv:	1:100
Hann:	GPS	Teikn:	PH
Samb:		020162-3099	V.nr08 027

**VGS**  
VERKFRÆÐISTOFA  
GUÐJÓNS P. SIGFÚSSONAR EHF.  
AUSTURVEGI 42, 2.HÆÐ,  
800 SELFOSSI  
S: 482 2805, F: 482 3818  
NETFANG: VGS@VGS.IS