



SAMÞYKKT  
 30. AUG. 2013  
*Pjetur Gólaun*  
 Hagkerfið, Atvinnu- og Væðingarmáttáknuneyti og Flóahættu- og Væðingarmáttáknuneyti

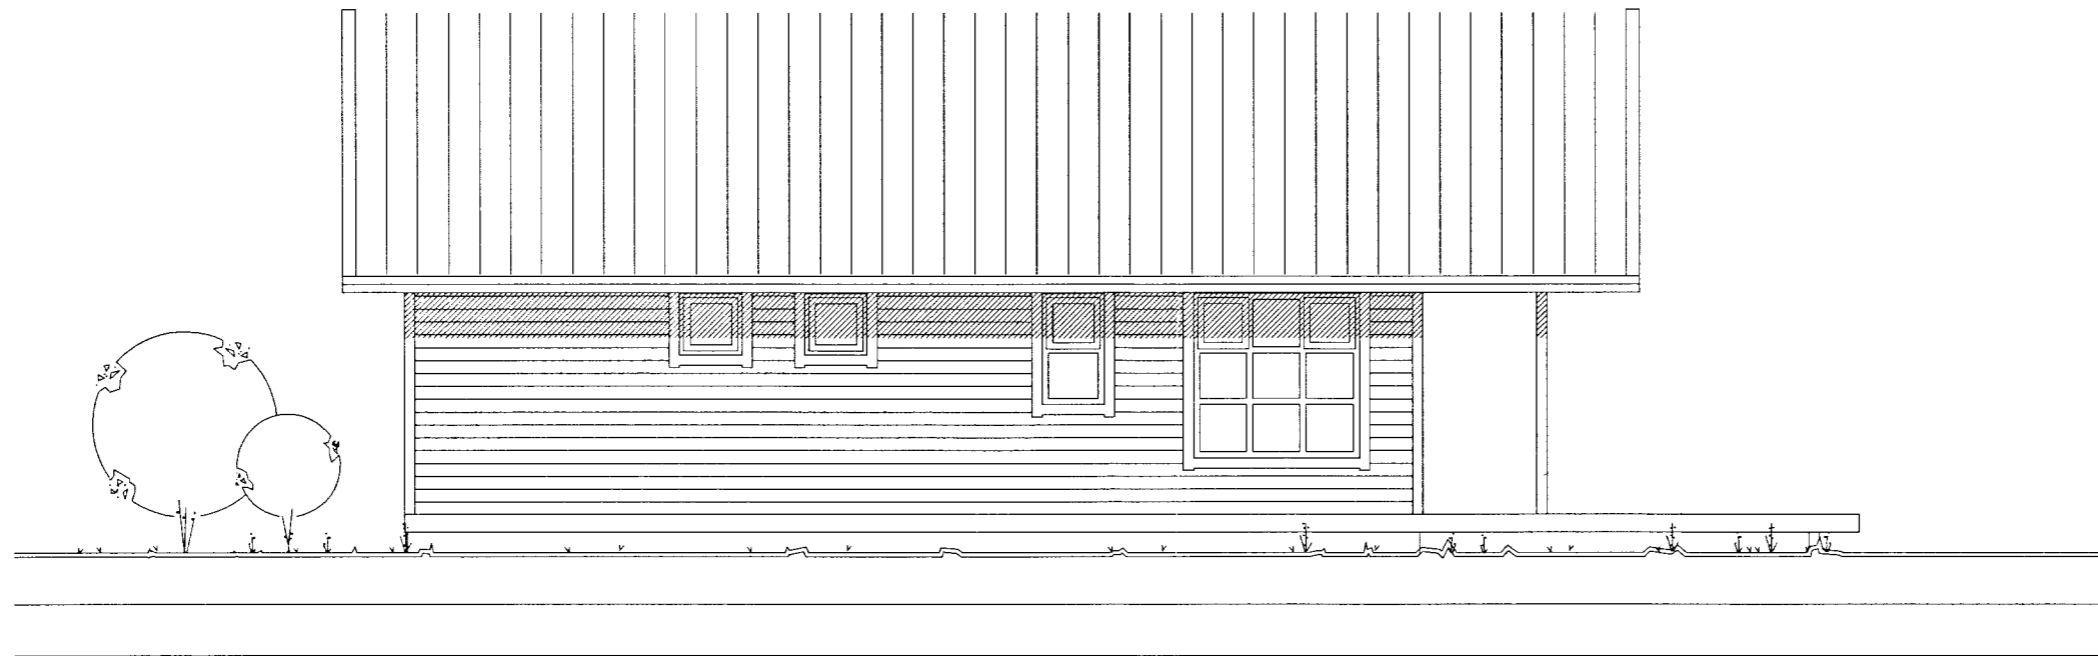

NORÐ - VESTUR

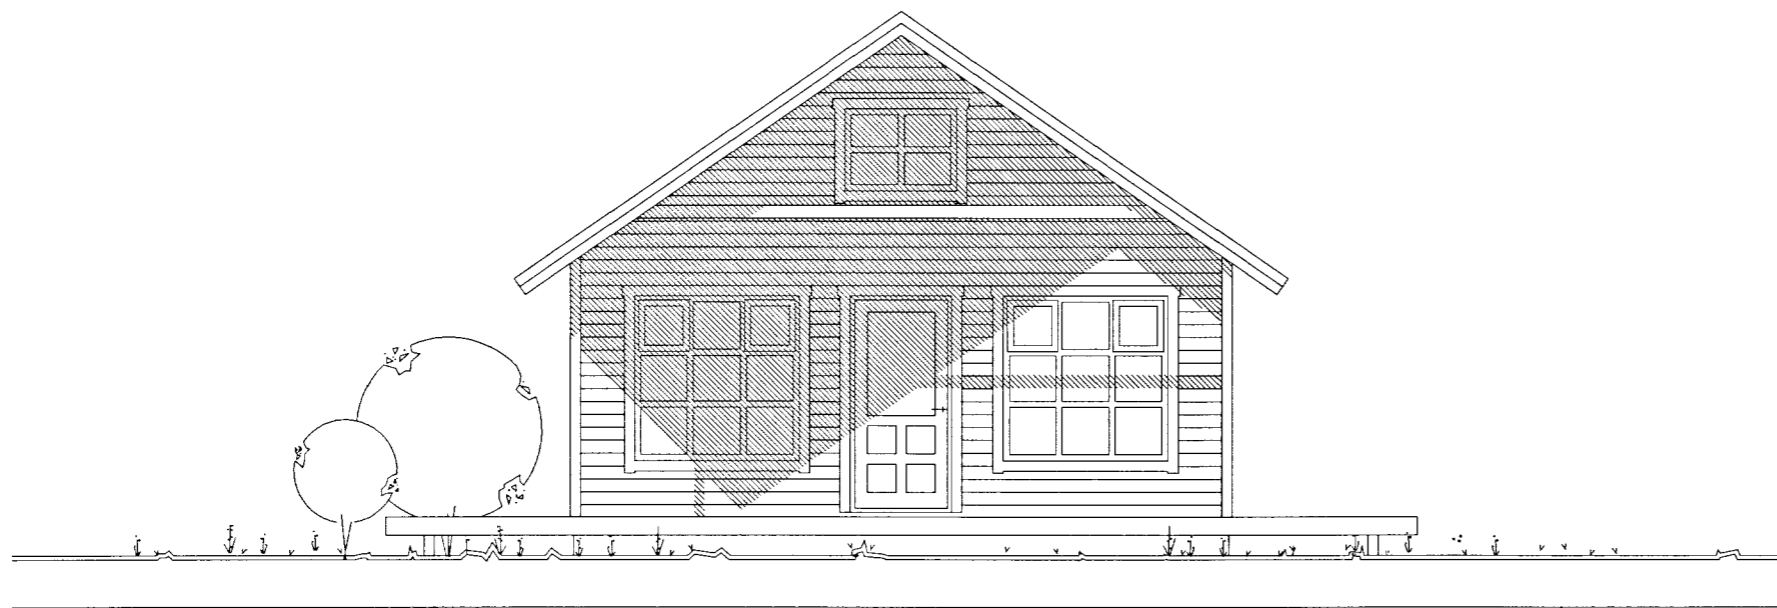

SUÐ - VESTUR

**hagtækni** tæknipjónusta  
 Refsholti 7, Skorradal Kt. 070252-3099 sími 861 7252

VERK  
 Vallarholt 2, Biskupstungum VERK NR. 330

TEKNI  
 Sumarhús  
 Útlit, norð-vestur og suð-vestur 1/50 TEKNI NR. 103

DAGI  
 15. okt. 2011  
 BREYTT  
 INGÍFUR MARGEIRSSON 070252-3099  
 SAMPT. *[Signature]*