


SAMÞYKKT
 30. AUG. 2013
Árni G. Lárusson
 Þræðingaráttur og Flóahv. Amessýslu og Flóahv.

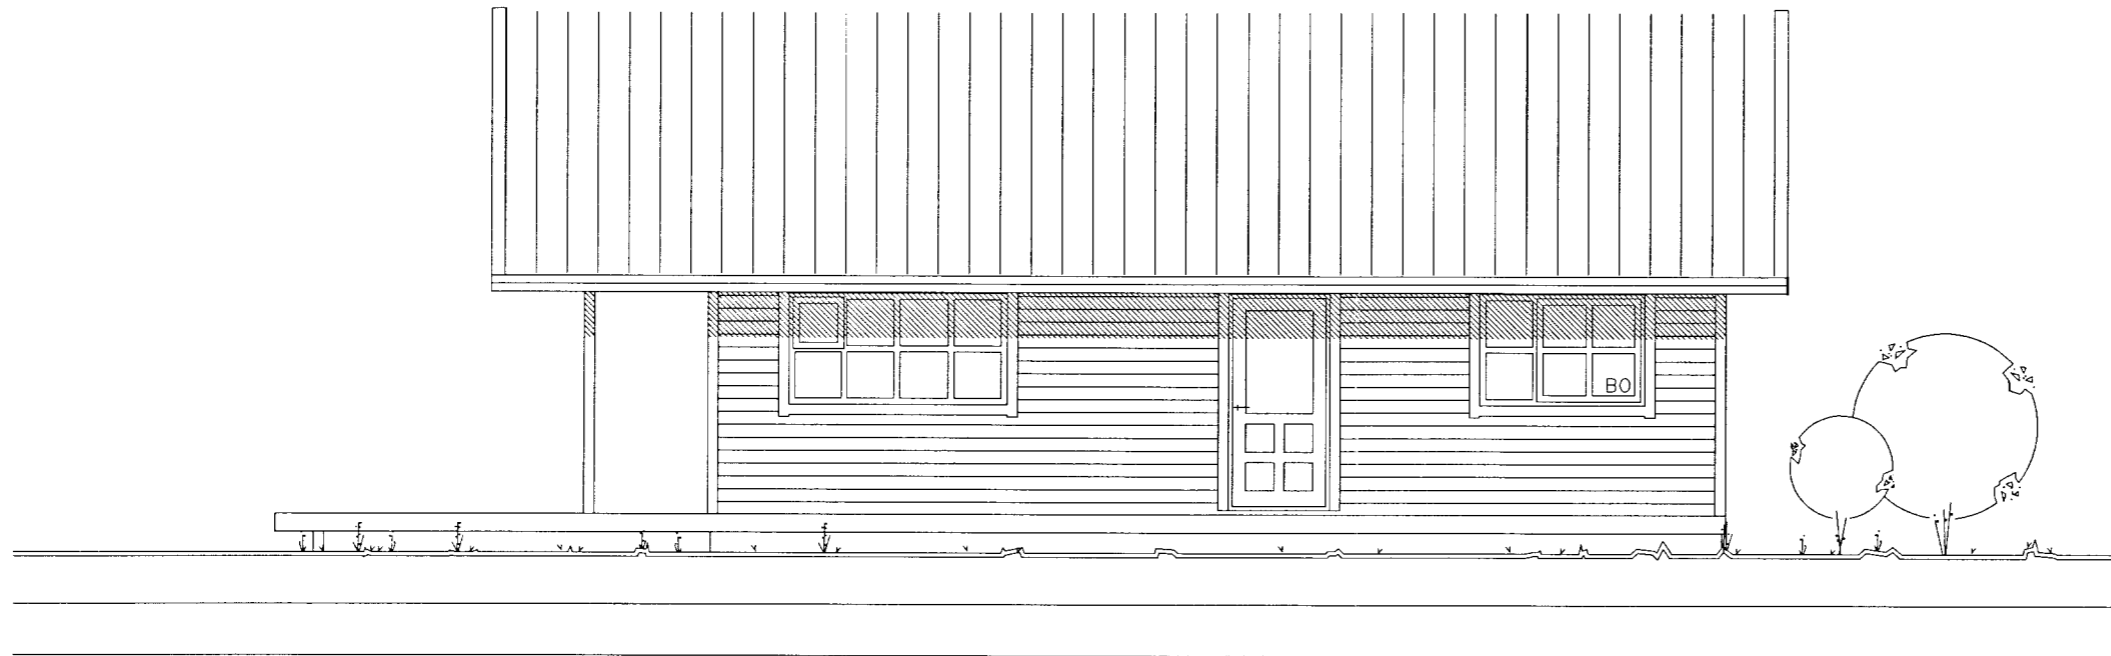

S U Ð - A U S T U R



N O R Ð - A U S T U R

hagtækni tækniþjónusta Refsholti 7, Skorradal Kt. 070252-3099 sími 861 7252

VERK: Vallarholt 2, Biskupstungum VERK NR. 330

TEKNIÐ: Sumarhús TEKNIÐ NR. 104

DAGS. 15. okt. 2011 BILYTTI: Ingólfur Margeirsson 070252-3099 SAMM. *Ingólfur Margeirsson*