



SAMPYKKT
 30. AUG. 2013
Ólafur Þ. Þórunn
 Byggingulitri og sv. Árnæssystru og Flóah.

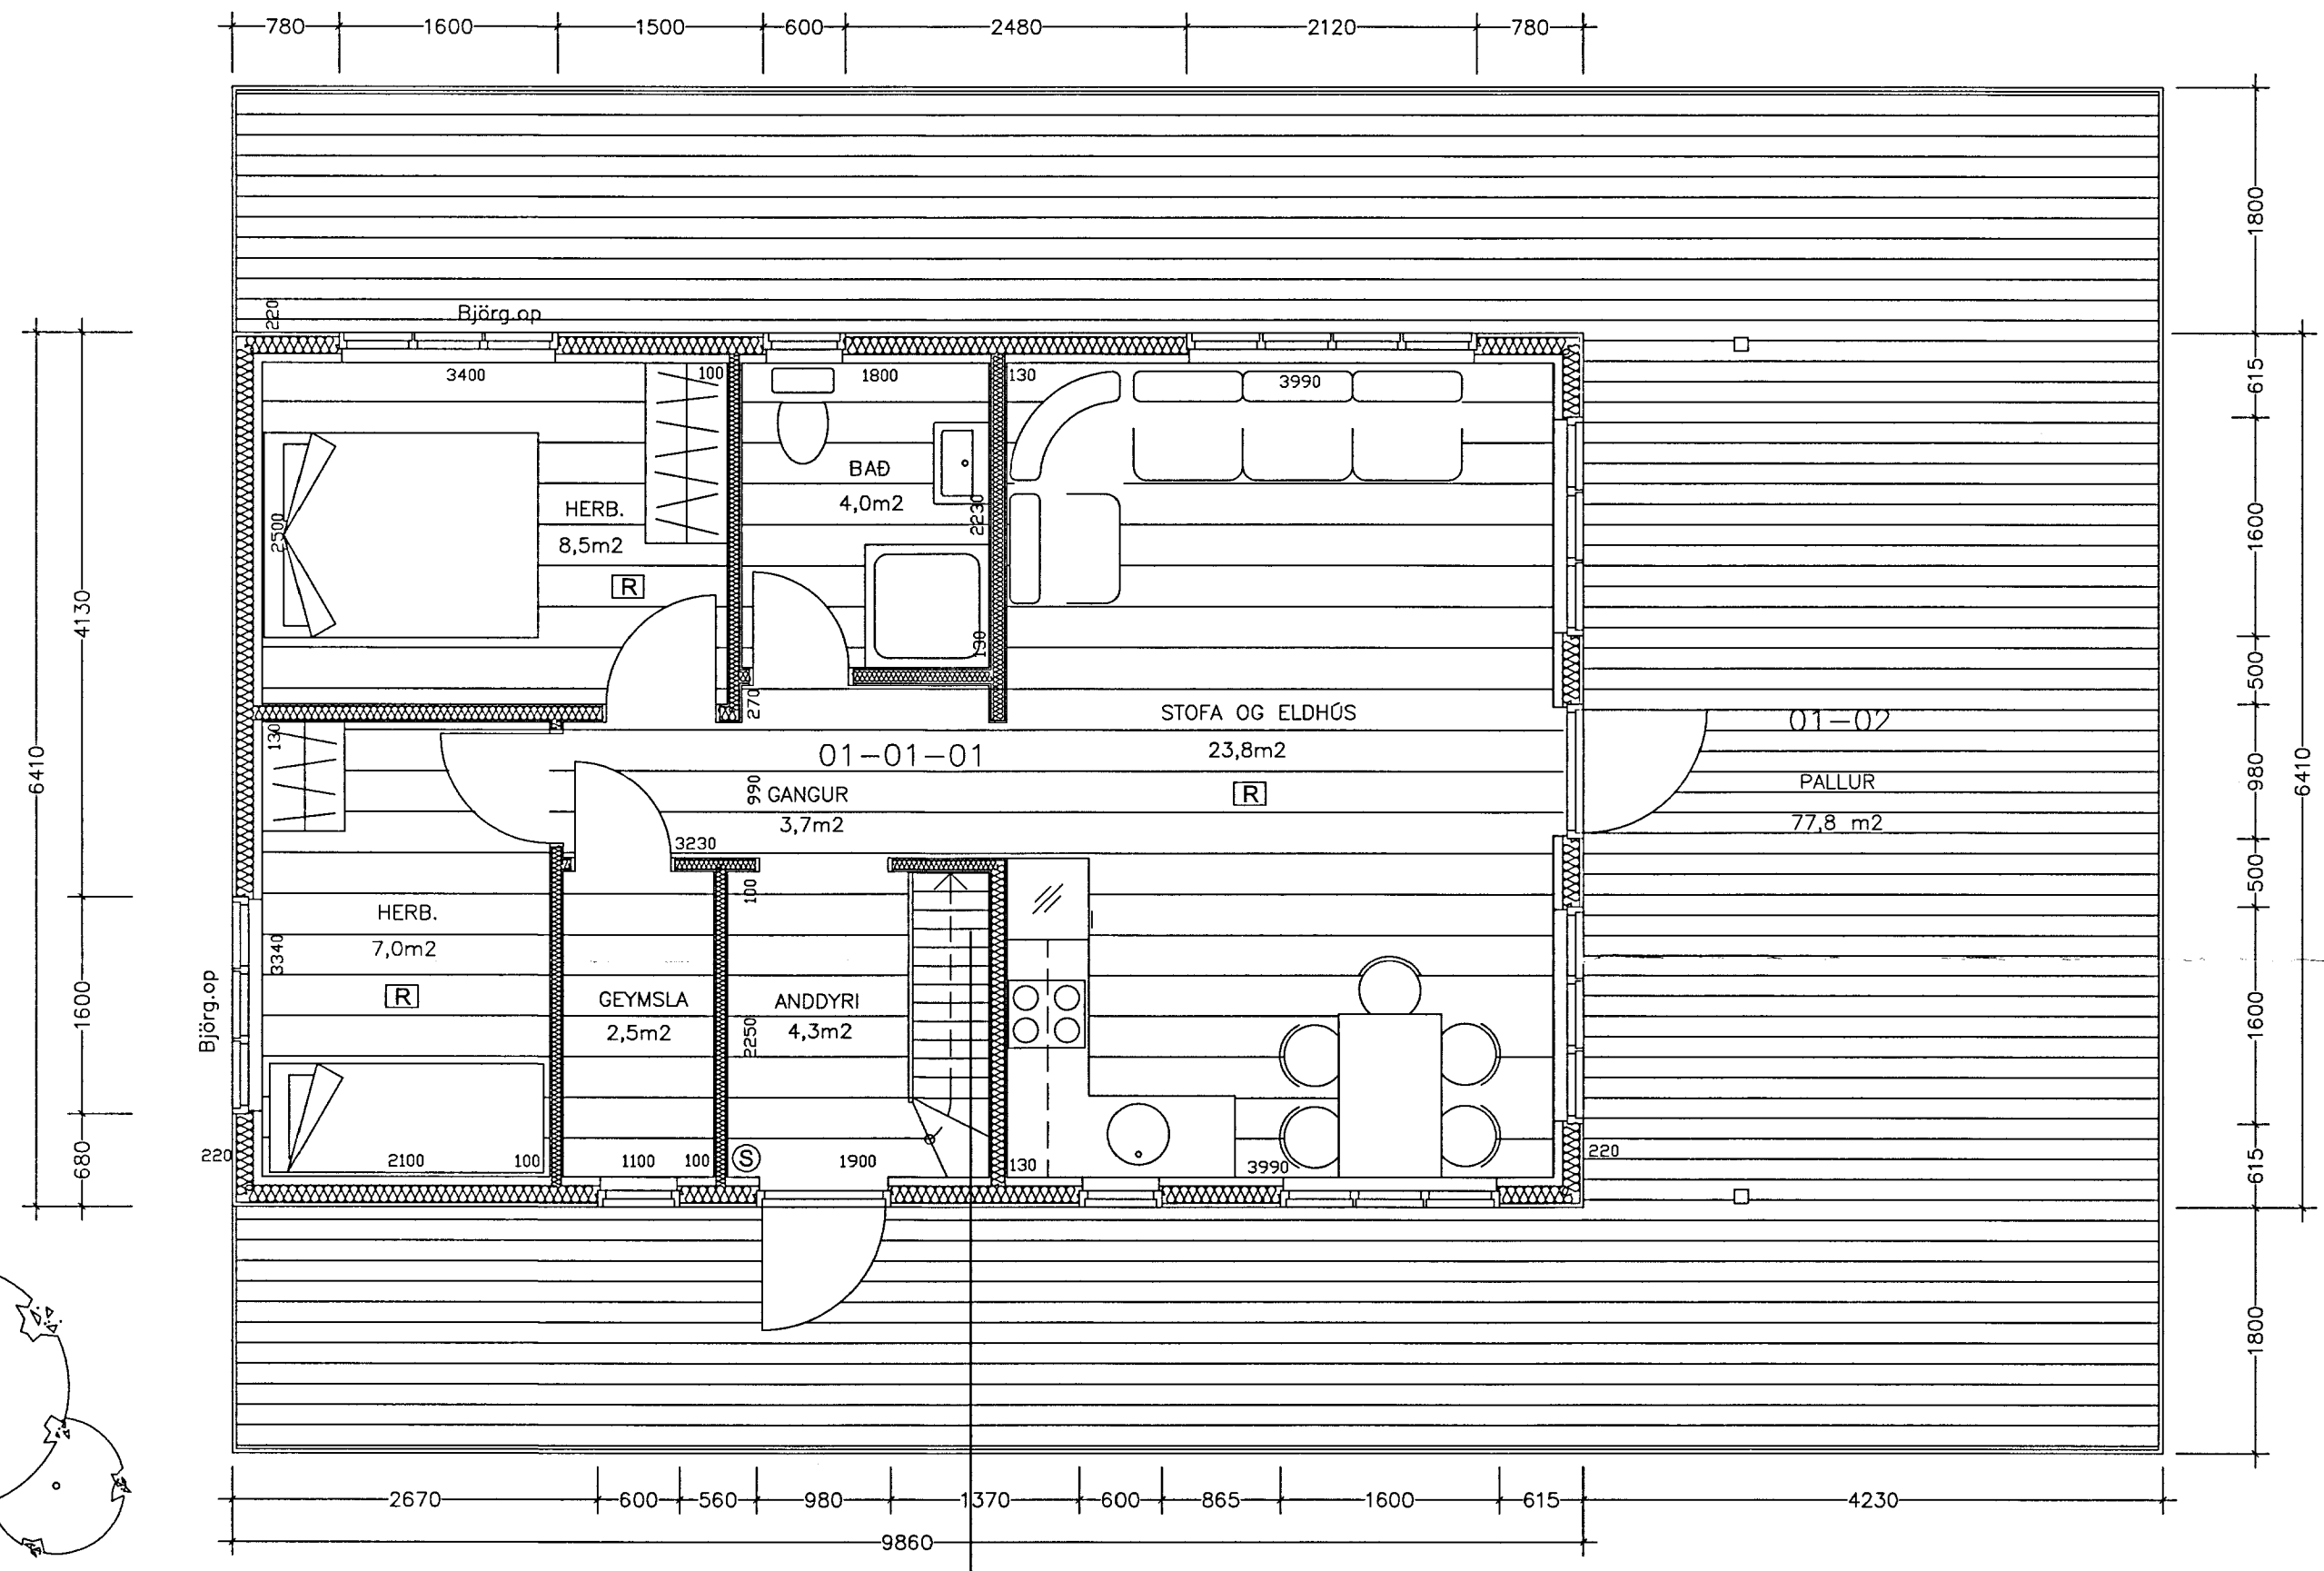

GRUNNMYND

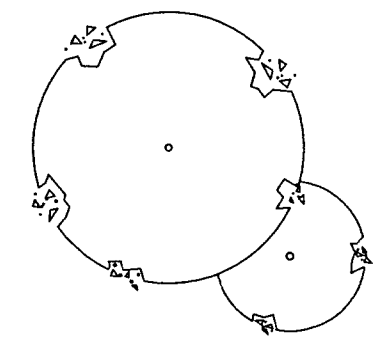

hagtækni tækniþjónusta
 Refsholti 7, Skorradal Kt. 070252-3099 sími 861 7252

VERK NÚM. 314
 VERR NÚM. 101

TEKNI NÚM. 101
 Sumarhús
 Grunnmynd 1/50

DAGS. 15. okt. 2011
 Breytt
 TEKNAÐ Ingólfur Margeirsson 070252-3099
 SAMD. *Ingólfur Margeirsson*