

MÓTTEKID

30 MARS 2009


Byggingafultrúi uppsv. Ámessýslu og Flóahv.

Skýringar:

Allar lagnir skulu vera 16 mm plaströr  
Hæð rofa 110 cm  
Hæð tengla 20 cm  
Hæð veggjónsa 180 cm  
Hæð síma og loftnetstengla 20 cm  
Hæð tengla í bílskúr-geimslu-þvottah. 110 cm  
Lagnir f/loftnet skulu vera 20 mm plaströr

Nema annars sé getið.

1x50mm Leggist að lóðamörkum

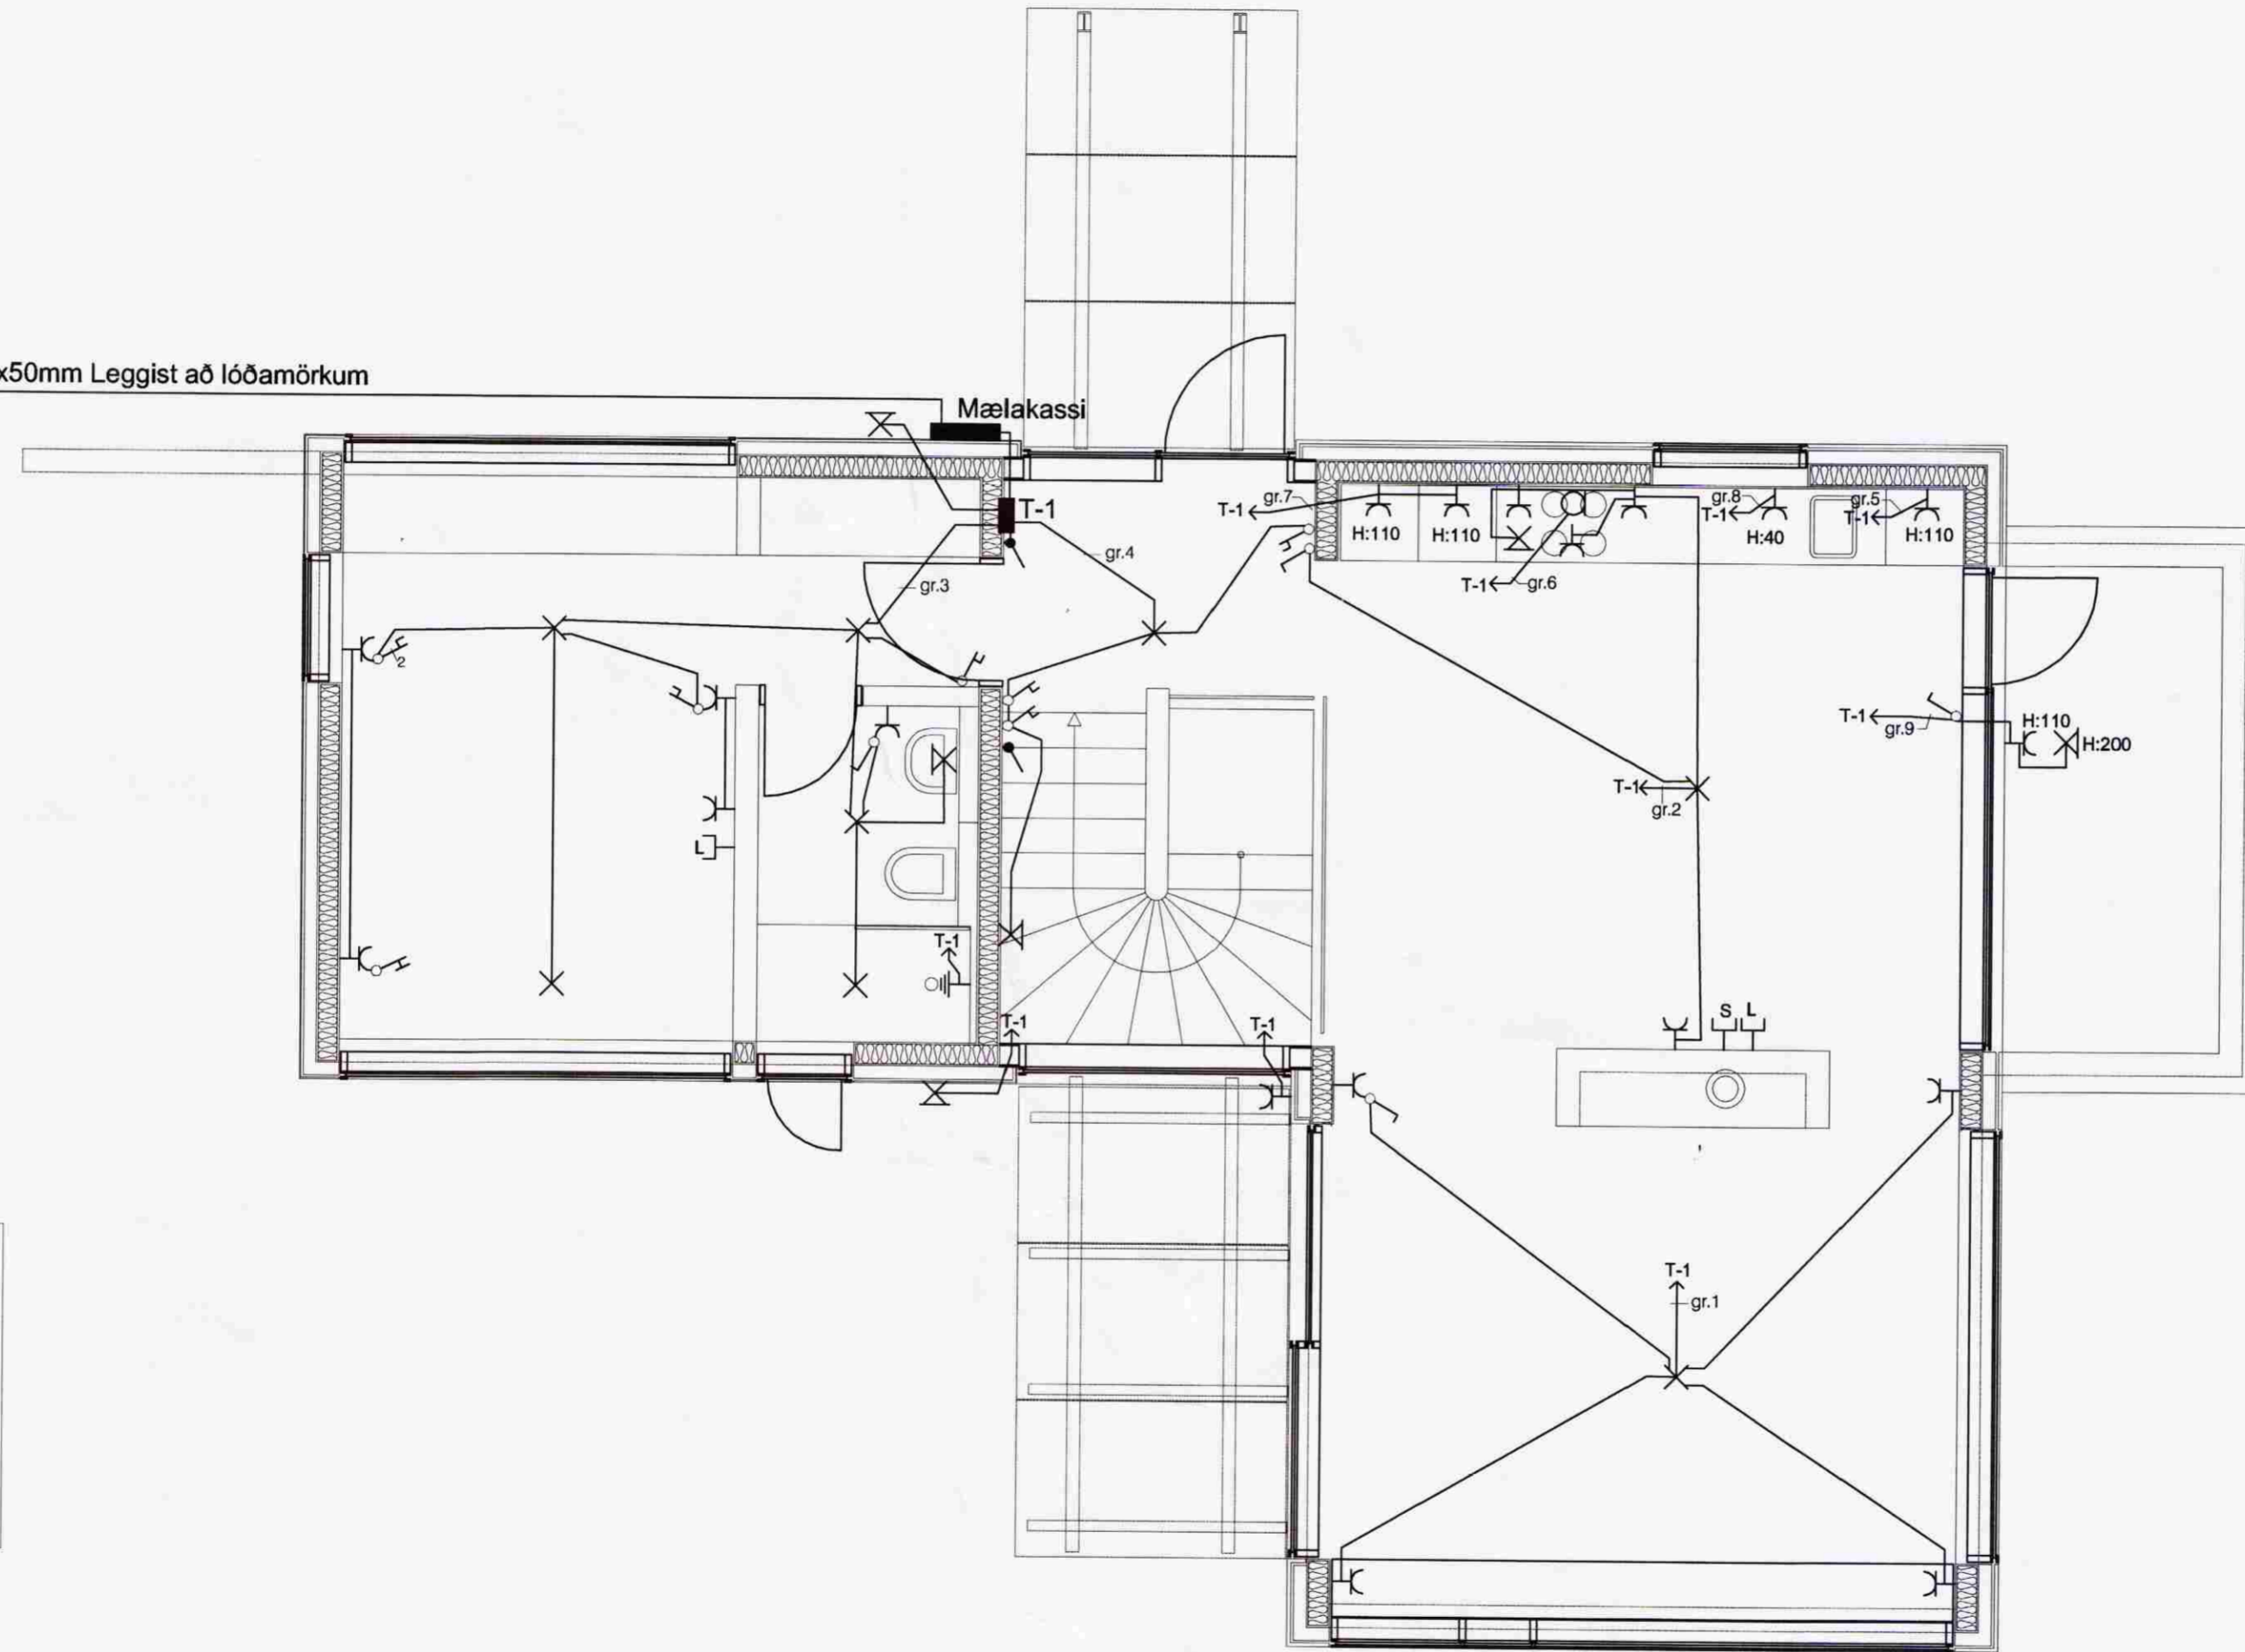

GRUNNMYND 1.HÆÐ mkv.1:50

ADAPTÖNNUNAR:  
M. L. LARSSON 060958-6459

|                              |   |                |
|------------------------------|---|----------------|
| HANNAÐ: BHH                  | VERKHEITI: Valhallarstígur syðri 8, Þingvöllum            | MKV: 1:50      |
| TEKNAÐ: KP                   | VERKHLUTI: Grunnmynd Raflagna                             | DAGS: Mars '09 |
| BREYTT:                      | BJARNI H. HALLDÓRSSON                                     | BLAD NR: 02    |
| SAMÞYKKT: <i>[Signature]</i> | GNÍPUHEIDI 2. KÍ:280655-7169<br>S: 564 4469 FAX: 564 4479 | AF: -          |