


MÓTTEKID

Skýringar:

30 MARS 2009

- Allar lagnir skulu vera 16 mm plaströr
- Hæð rofa 110 cm
- Hæð tengla 20 cm
- Hæð veggjósna 180 cm
- Hæð síma og loftnetstengla 20 cm
- Hæð tengla í bílskúr-geimslu-þvottah. 110 cm
- Lagnir f/loftnet skulu vera 20 mm plaströr

Nema annars sé getið.

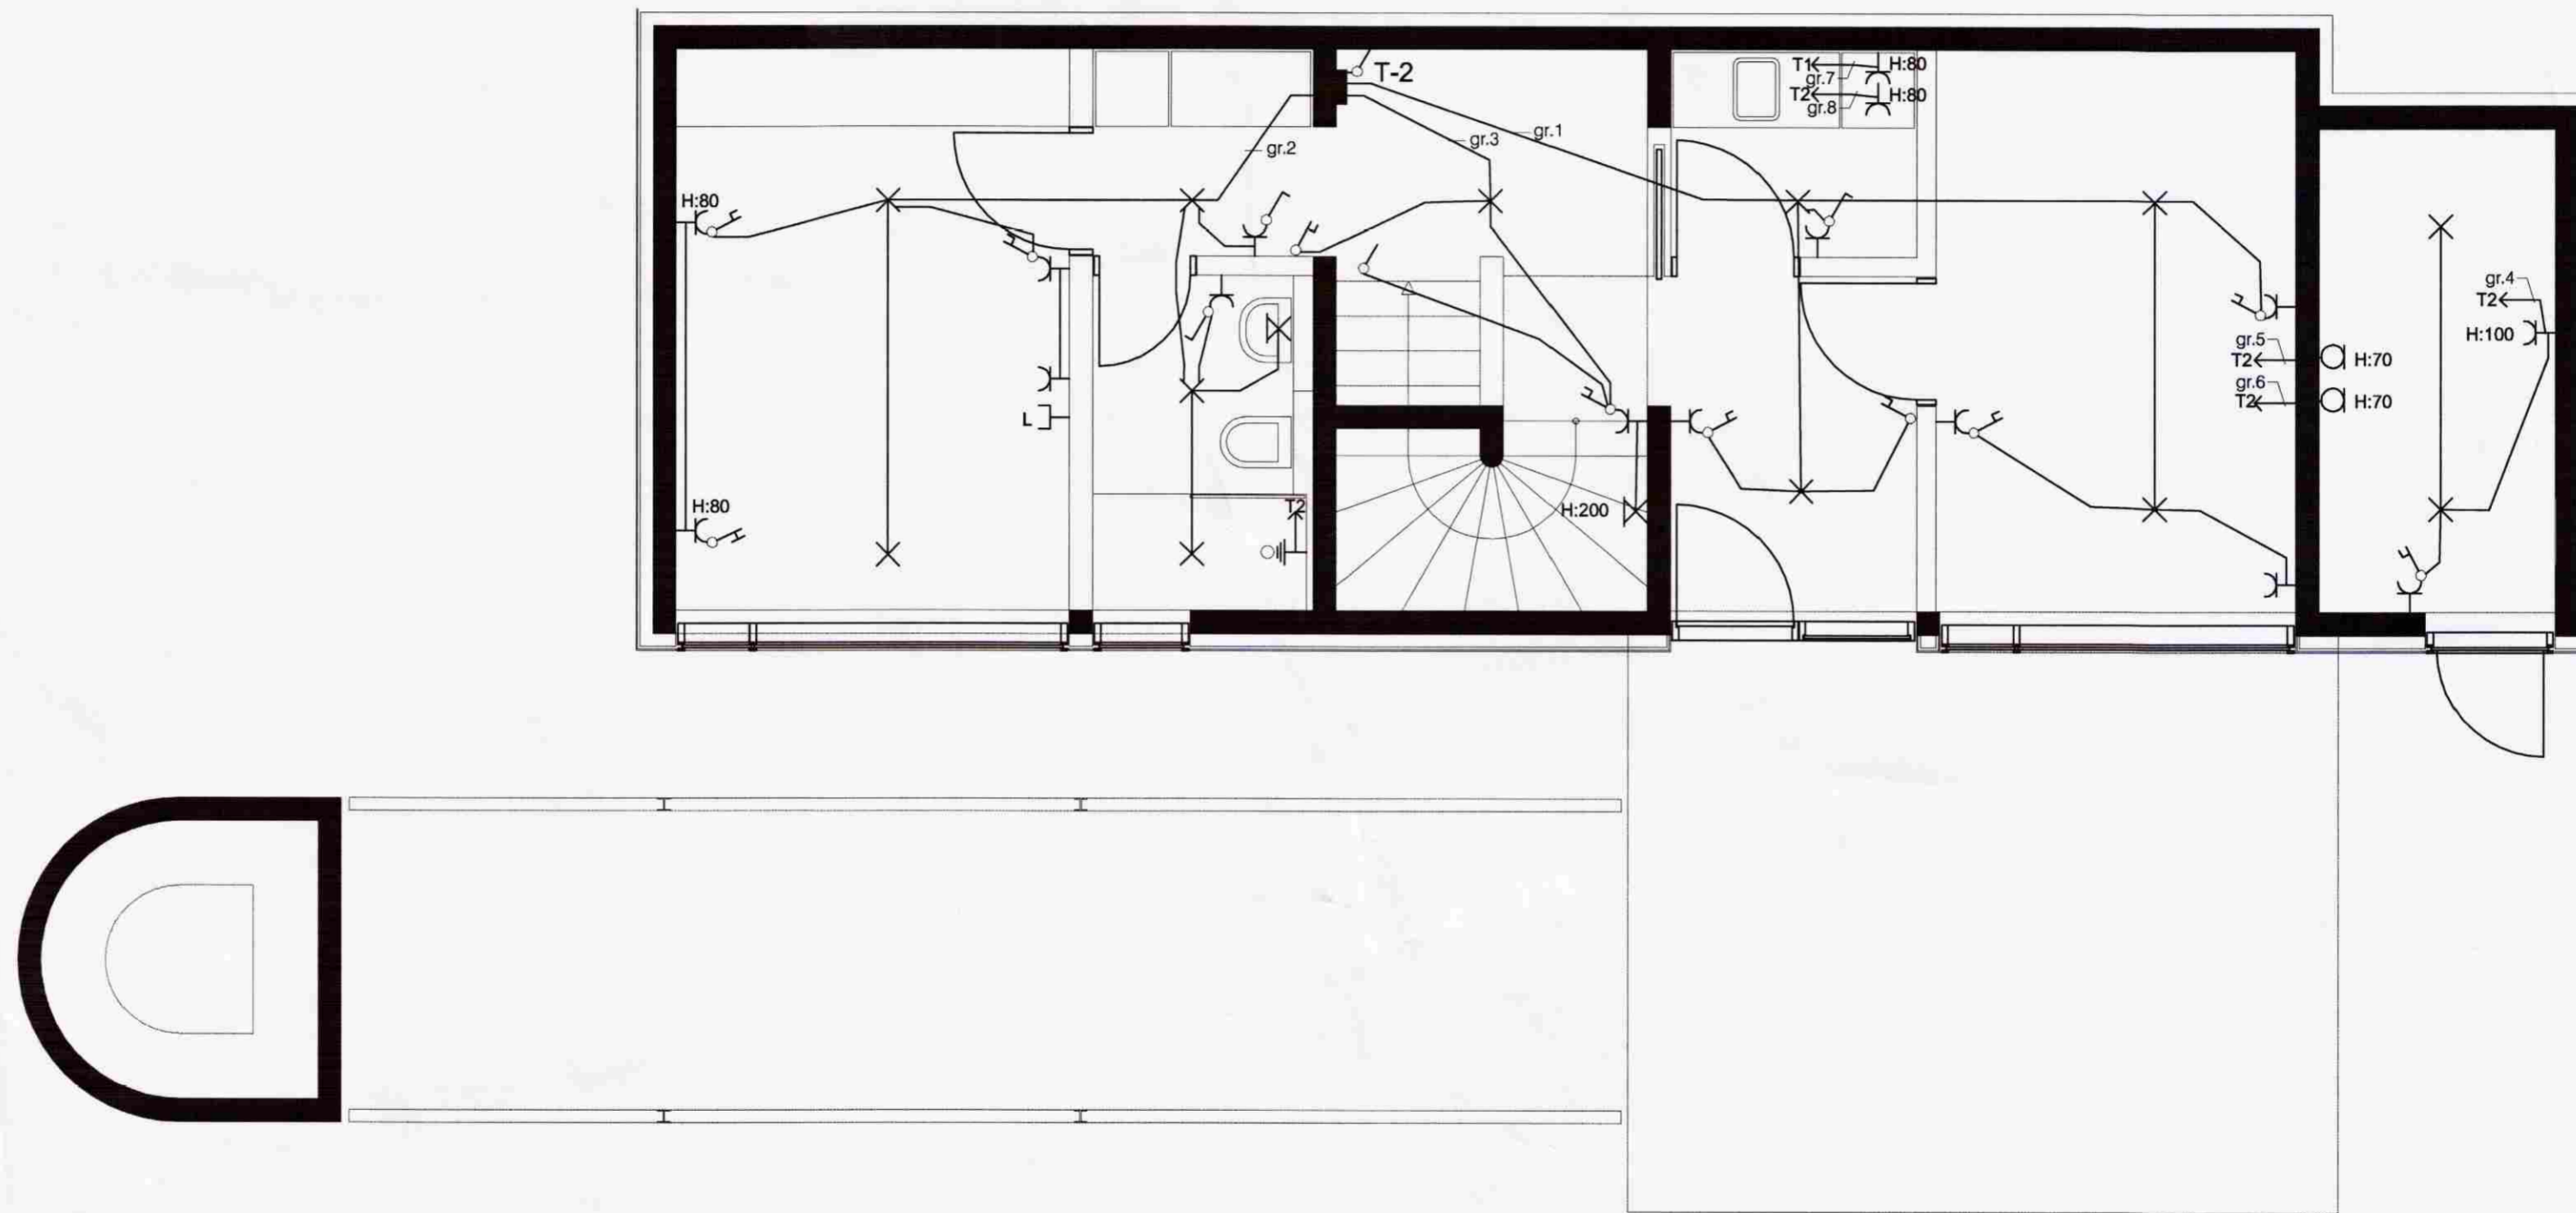

GRUNNMYND KJALLARI mkv.1:50

ADAL HÖNNUNAR:
ARI LJONHILSON 060958-6903

HANNAÐ:	BHH	VERKHEITI:	Valhallarstígur syðri 8, Þingvöllum	MKV:	1:50
TEIKNAD:	KP	VERKHLUTI:	Grunnmynd Raflagna	DAGS:	Mars '09
BREYTT:			BJARNI H. HALLDÓRSSON	BLAD NR:	03
SAMPYKKT:	<i>[Signature]</i>		GNÍPUHEIÐI 2. kt:280655-7169 S: 564 4469 FAX: 564 4479	AF:	-