




SNID A-A 1:20  
FYRIRKOMULAG  
SJÁ EINNIG ARKITEKTATEIKNINGAR

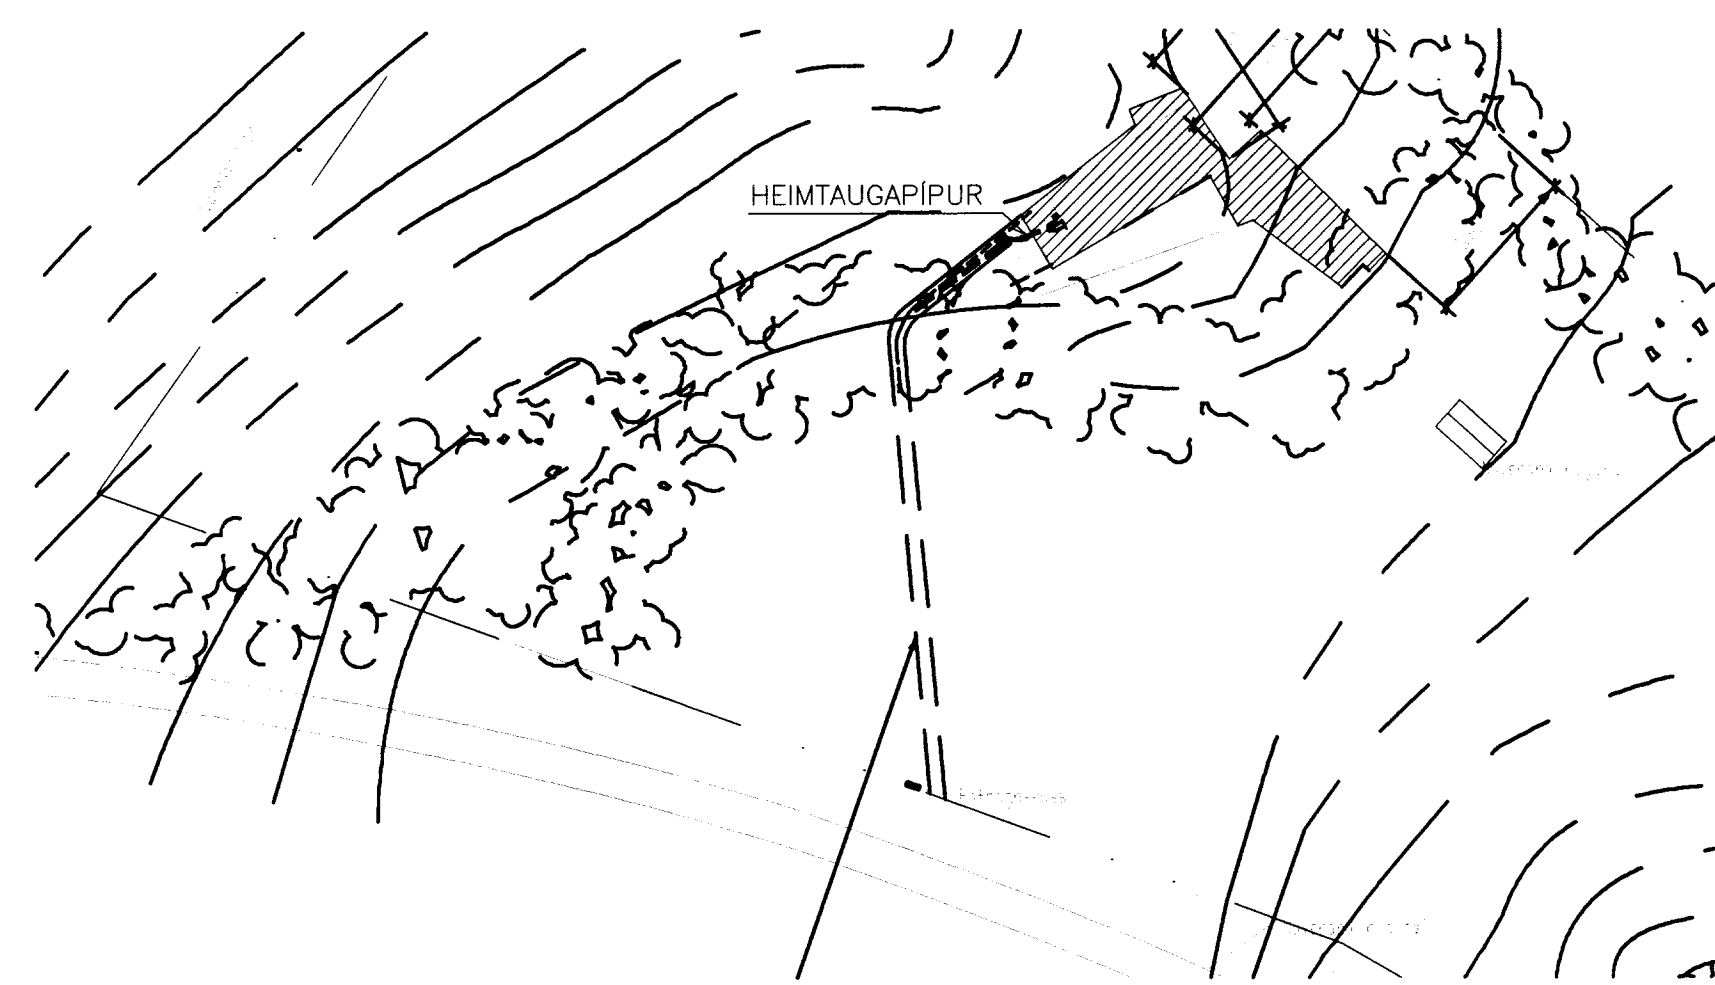

AFSTÖDUMYND 1:500

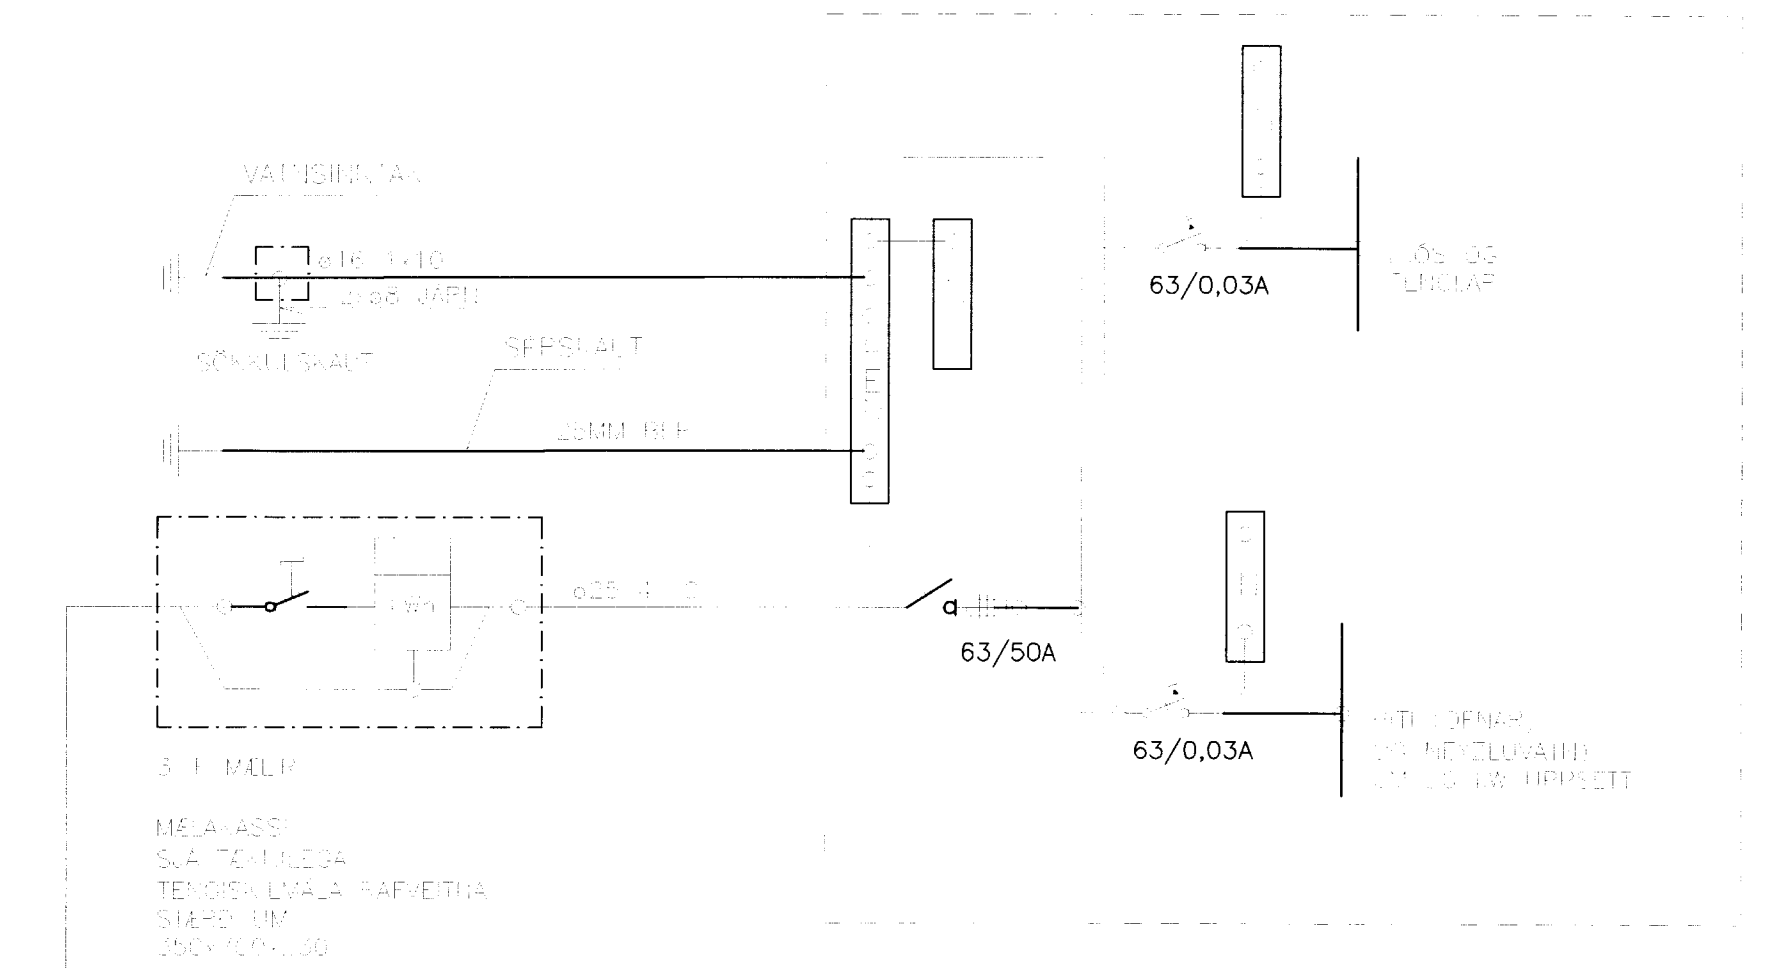

TAFLA -A11, ÞVOTTAHÚS/GEYMSLA

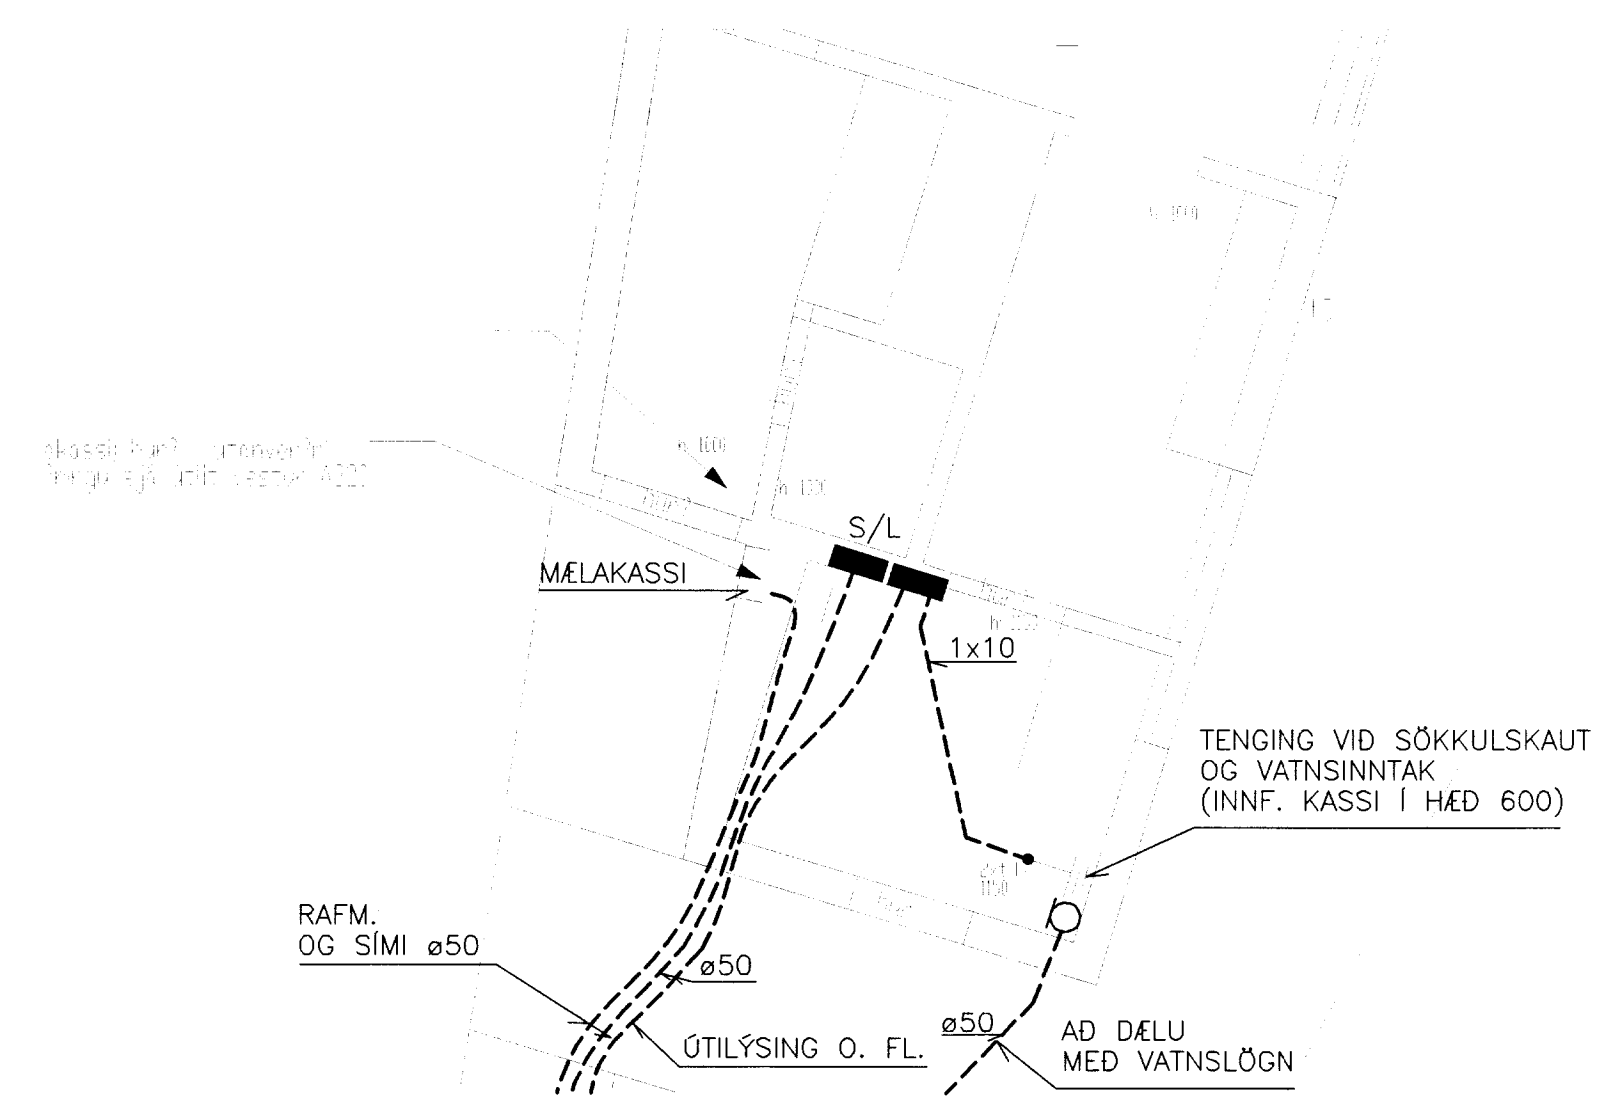

GRUNNMYND 1:50

teikningu má hvorki fjölfalda né dreifa til þriðja aðila án okkar samþykkingar. Þrot og höfundaréttir varða við lög.

**VERKFRÆÐISTOFA** JÓHANNIS INDRIDASONAR EHF  
CONSULTING ENGINEERS  
SIDUMÖLI 1, 108 REYKJAVÍK, SÍMI (TEL) 568 7319, FAX 568 6887

VALHALLARSTIGUR 2, KÁRASTADALANDI V. ÞINGVALLAVATN			
H.ÁJG	RAFLÖGN	LÁGSPENNUKERFI	16.11.01.
T. IM	HEIMTAUGATEIKNING		
D. 09.08.01			
MKV. -		52440ARX - 52440ARX	BL. 1