

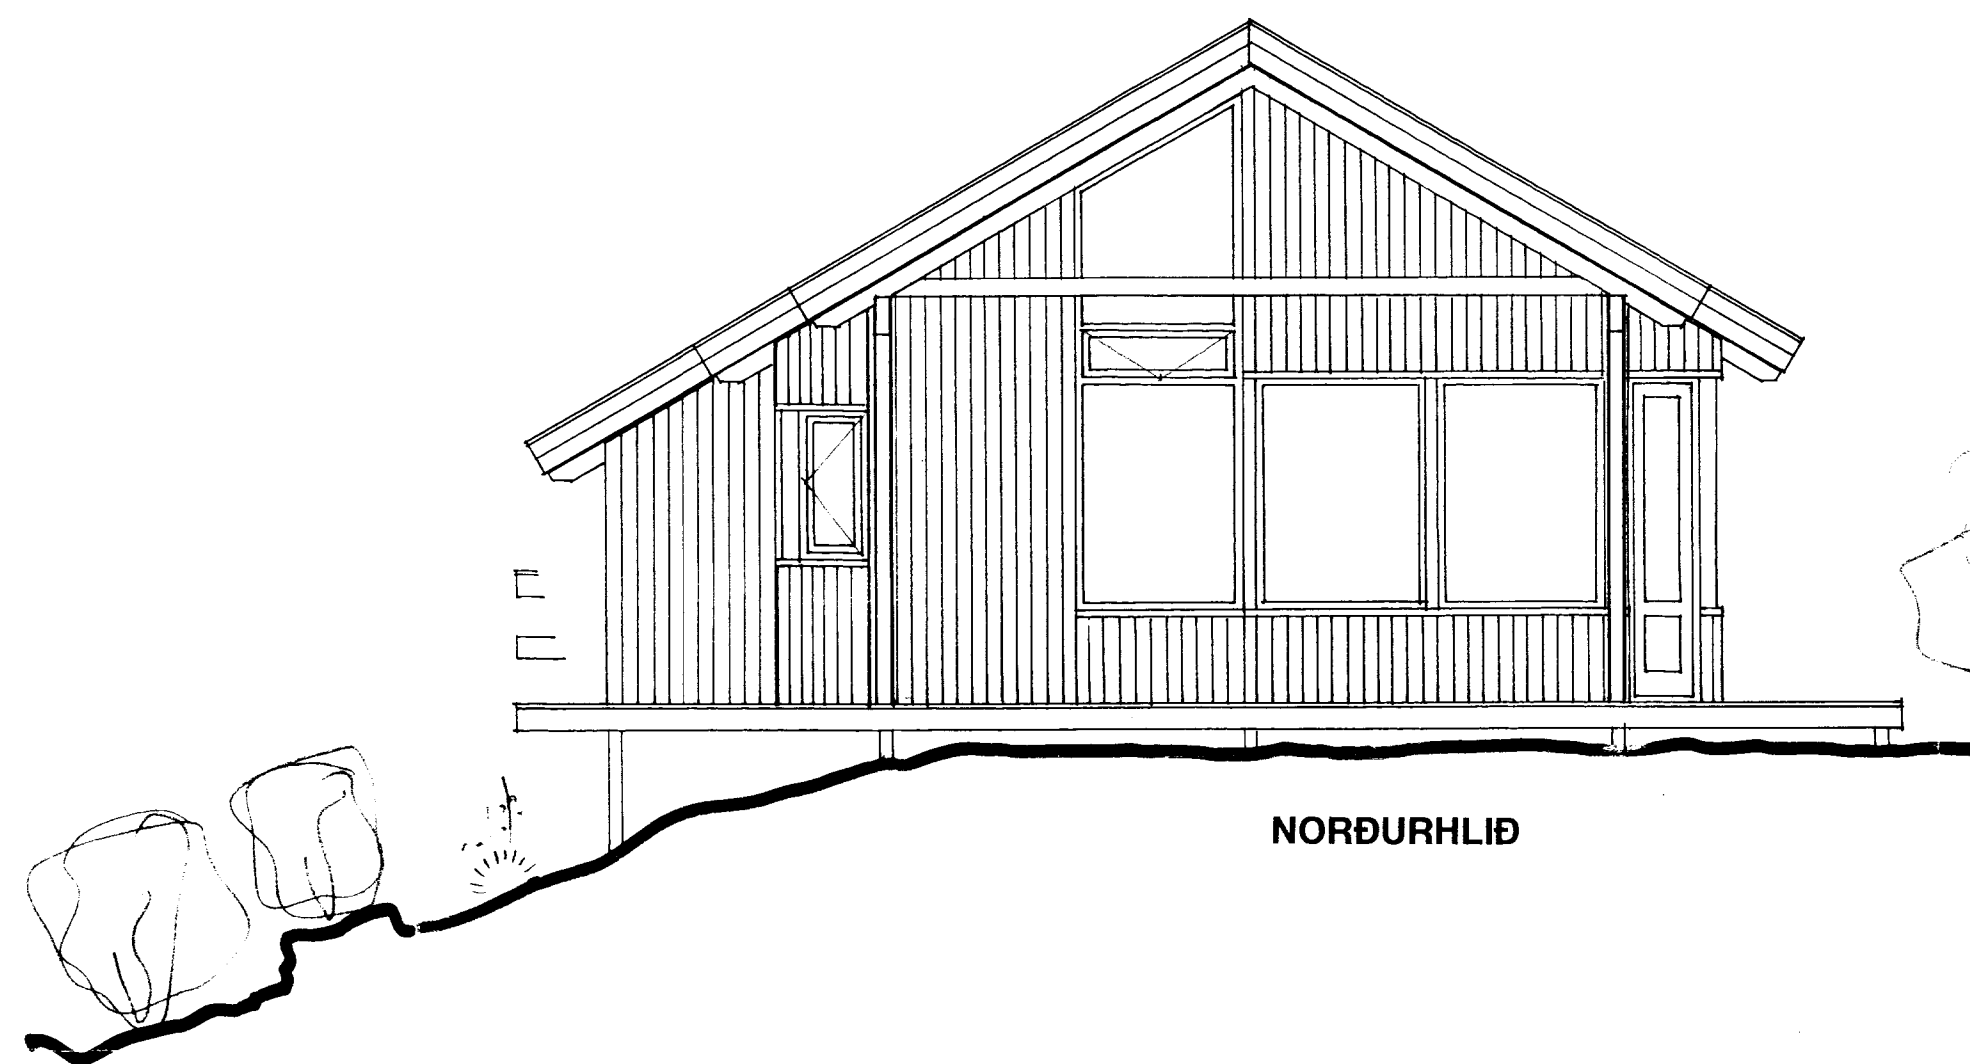



Samþ. 15/10/97
Hanna Kolbrunn

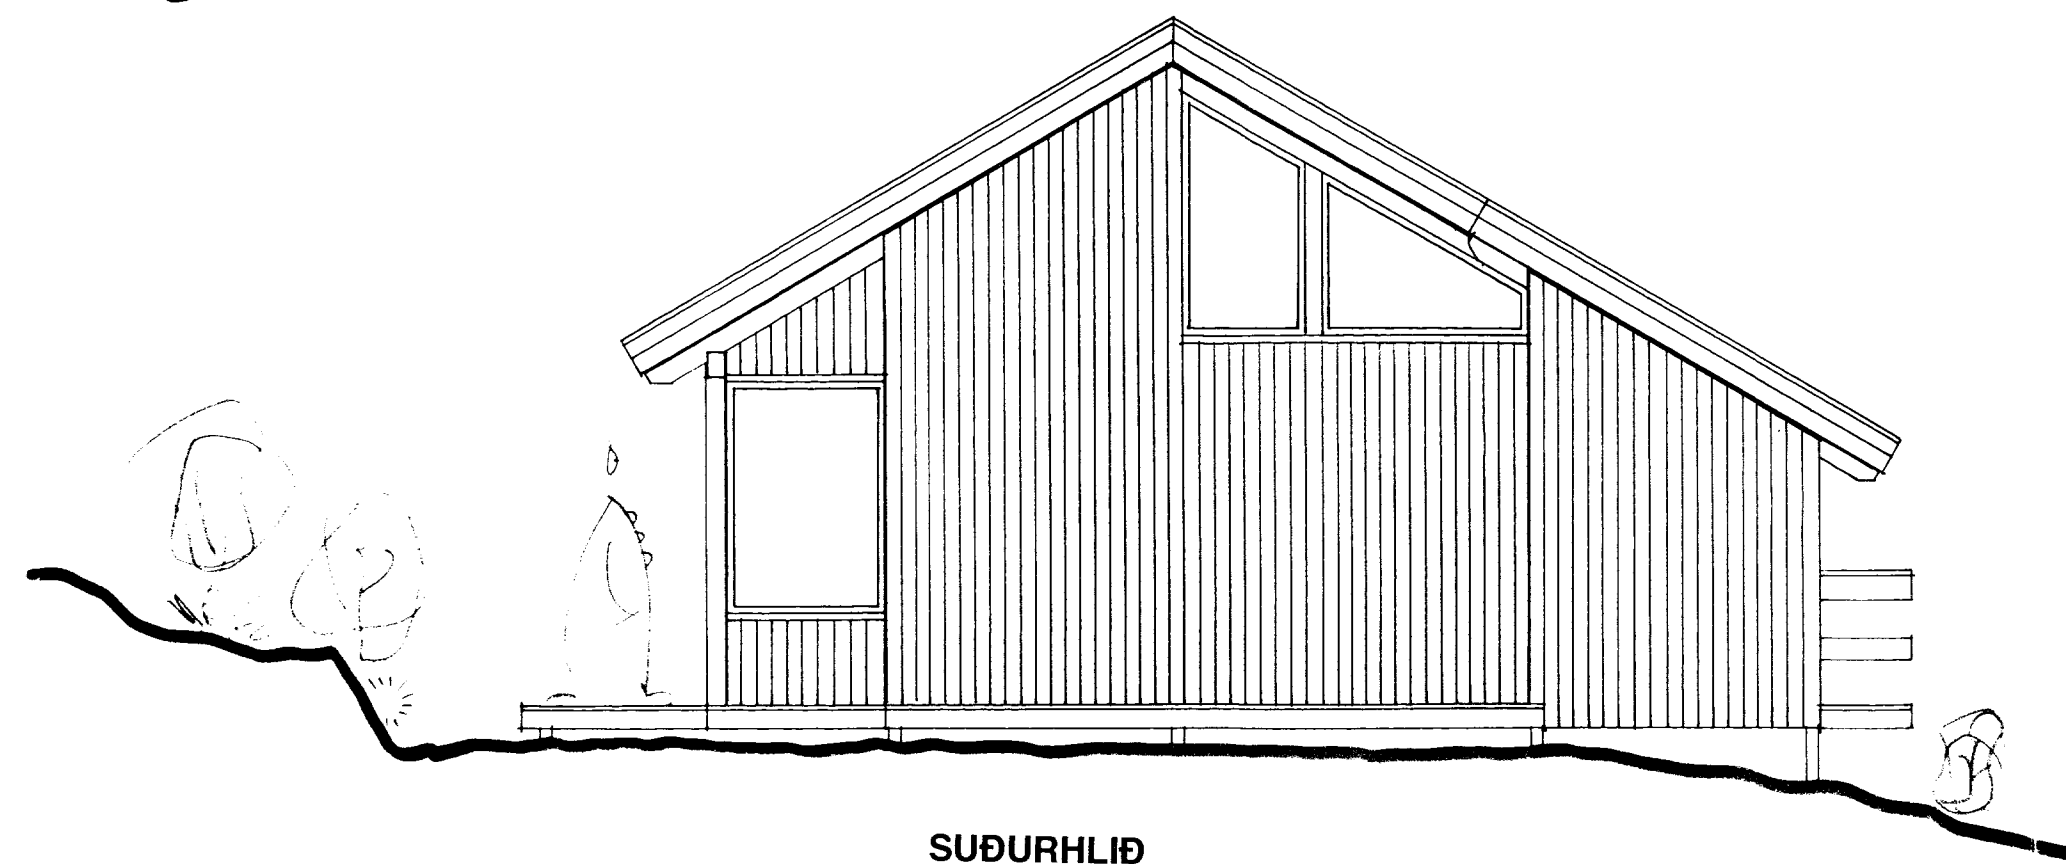

NORÐURHLIÐ

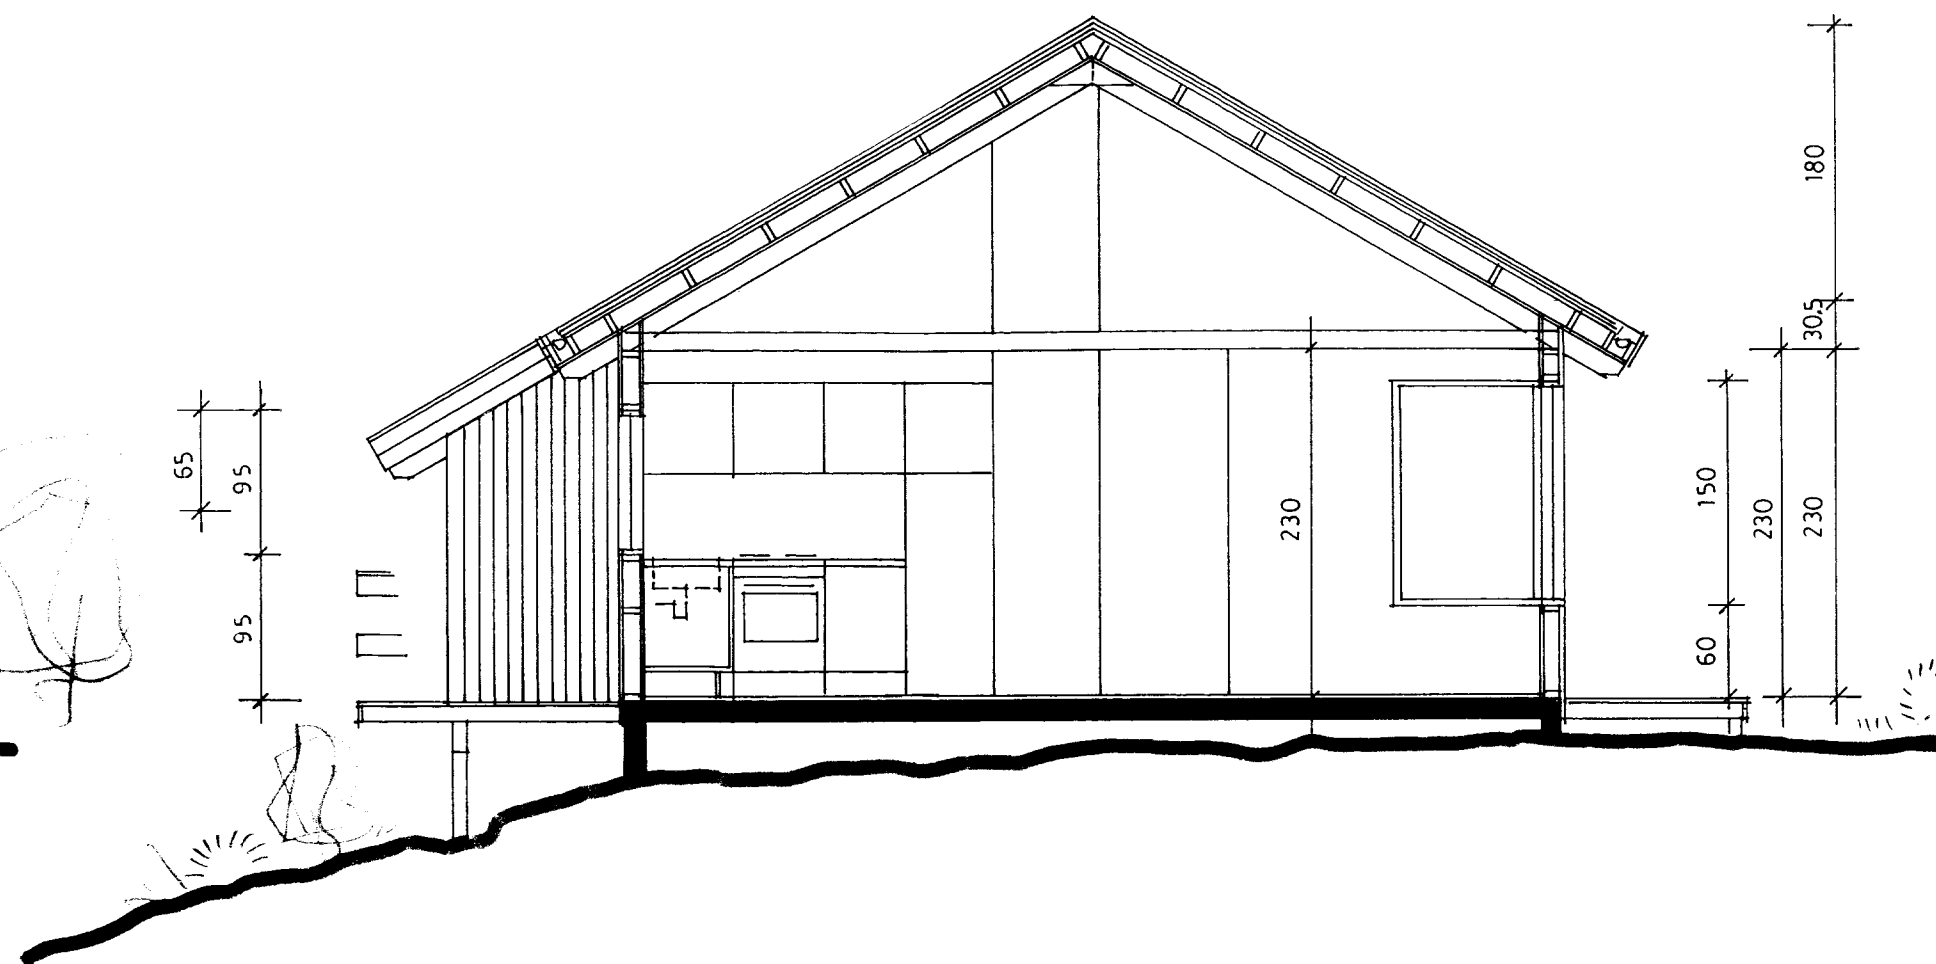

SUÐURHLIÐ

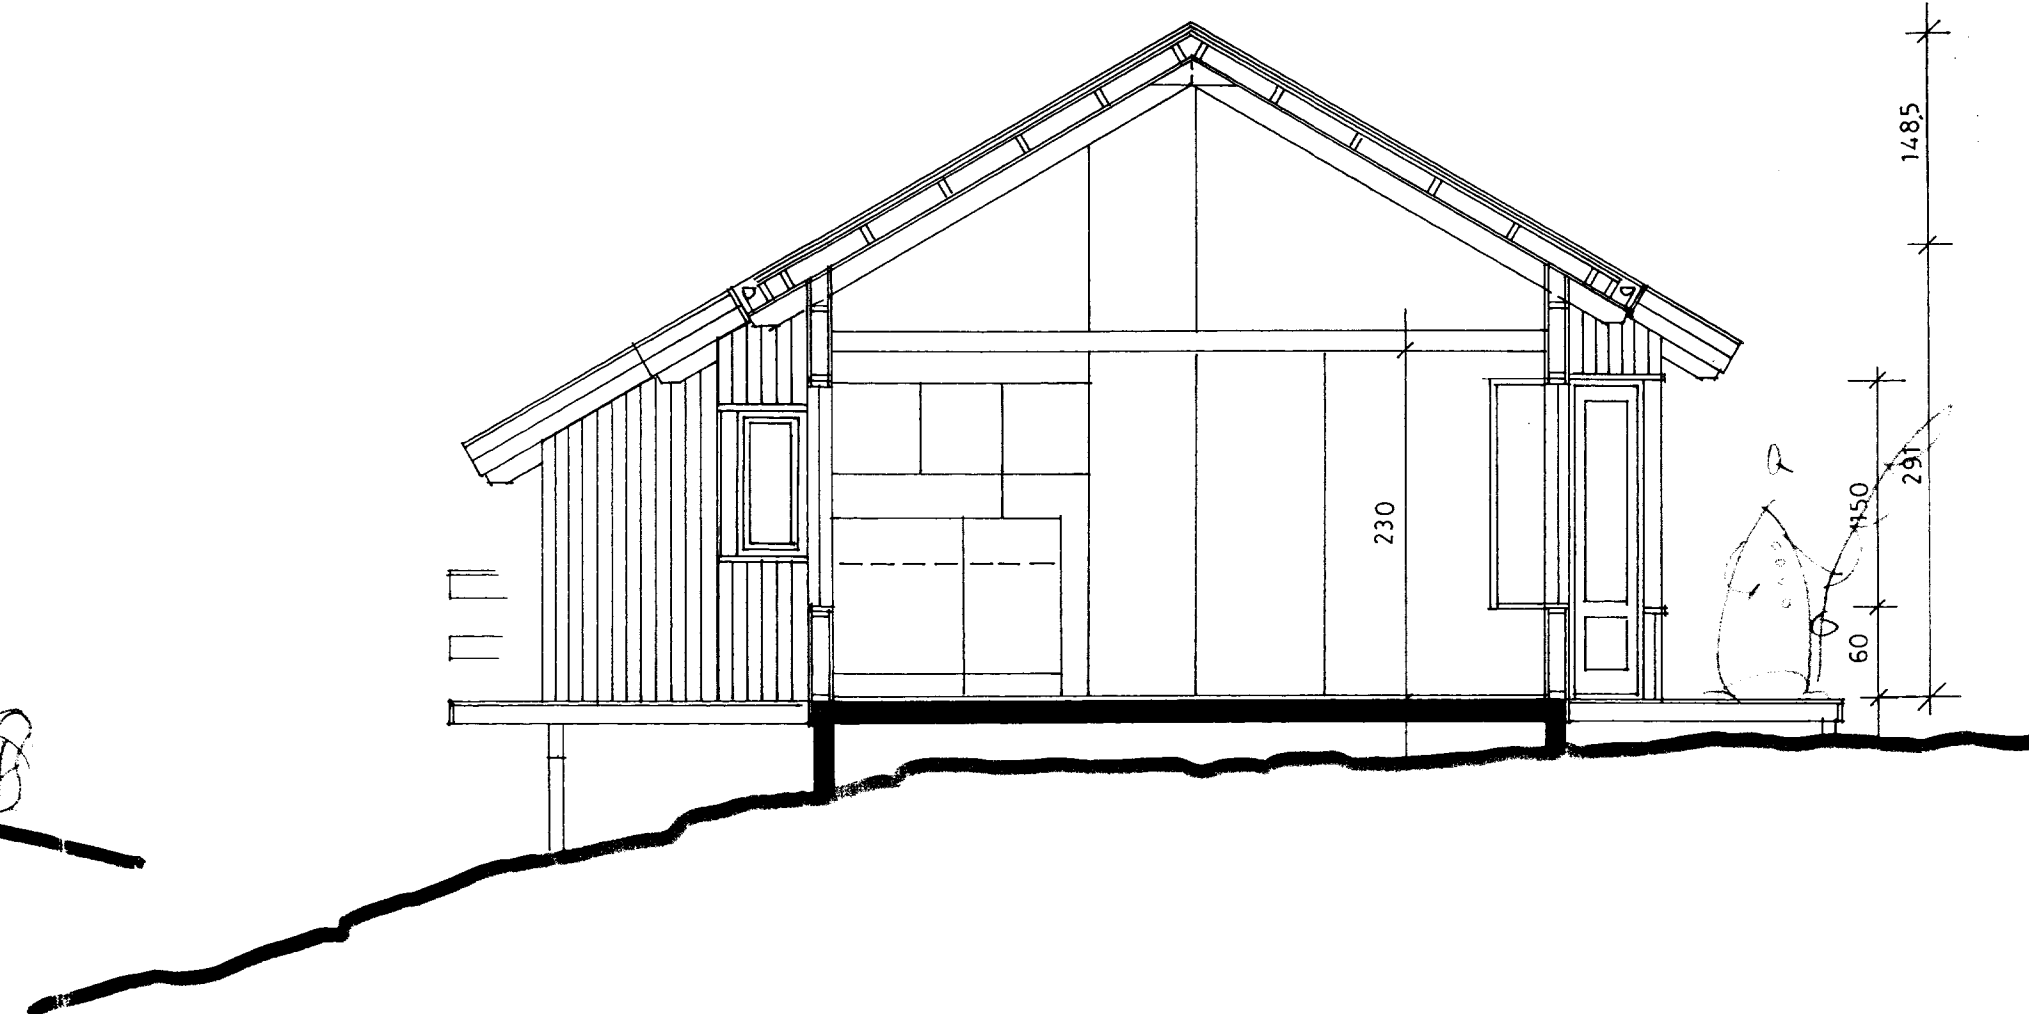

Valhallarstígur-syðri nr.6 Þingvöllum 03

ÚTLIT OG SNIÐ- NORÐURHLIÐ SUÐURHLIÐ DAGS 29. OKT. 97
MÁL 1:50

arkitekt róbert pétursson

FREYJUGÖTU 43
SÍMI 551 3343
FAX 552 2672