




SKURÐMYND SK

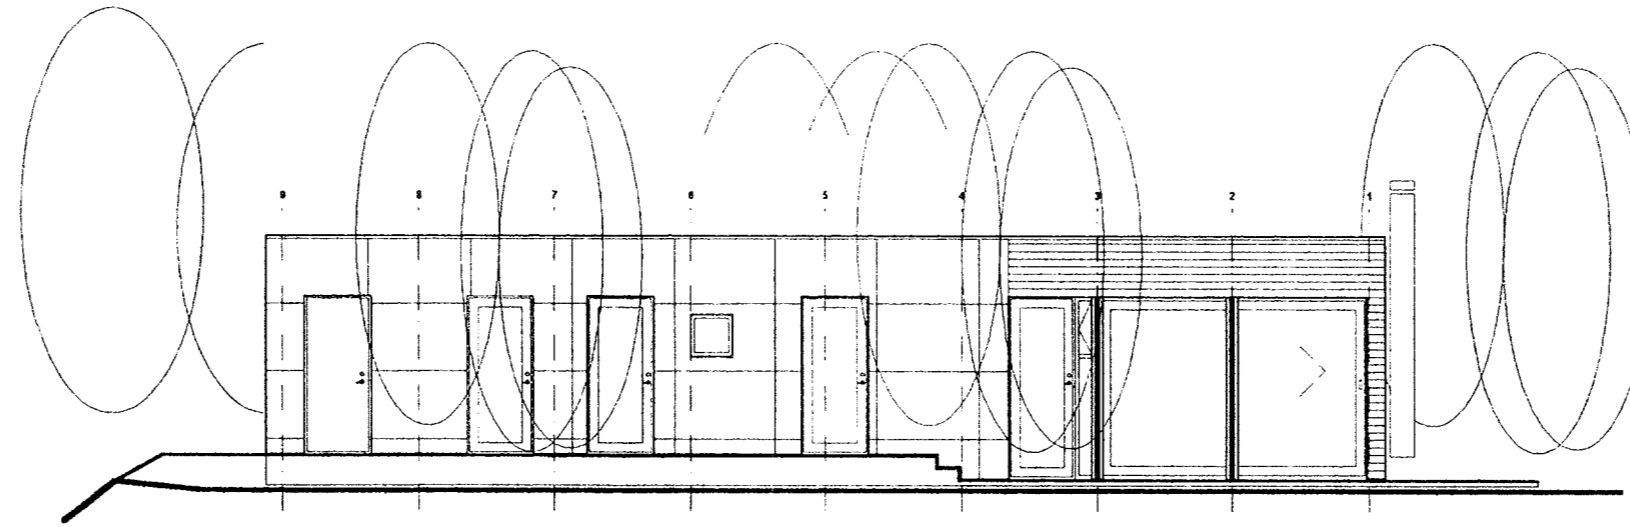


ÚTLIT VESTUR

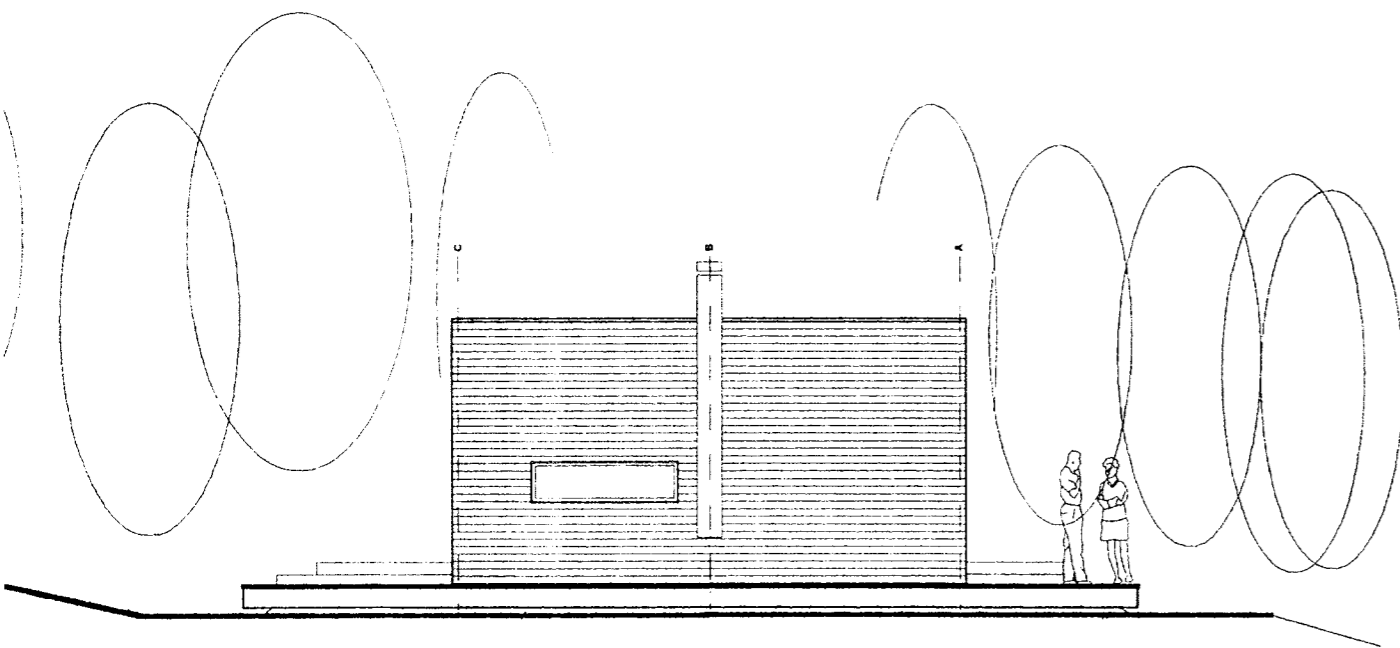


ÚTLIT SUÐUR

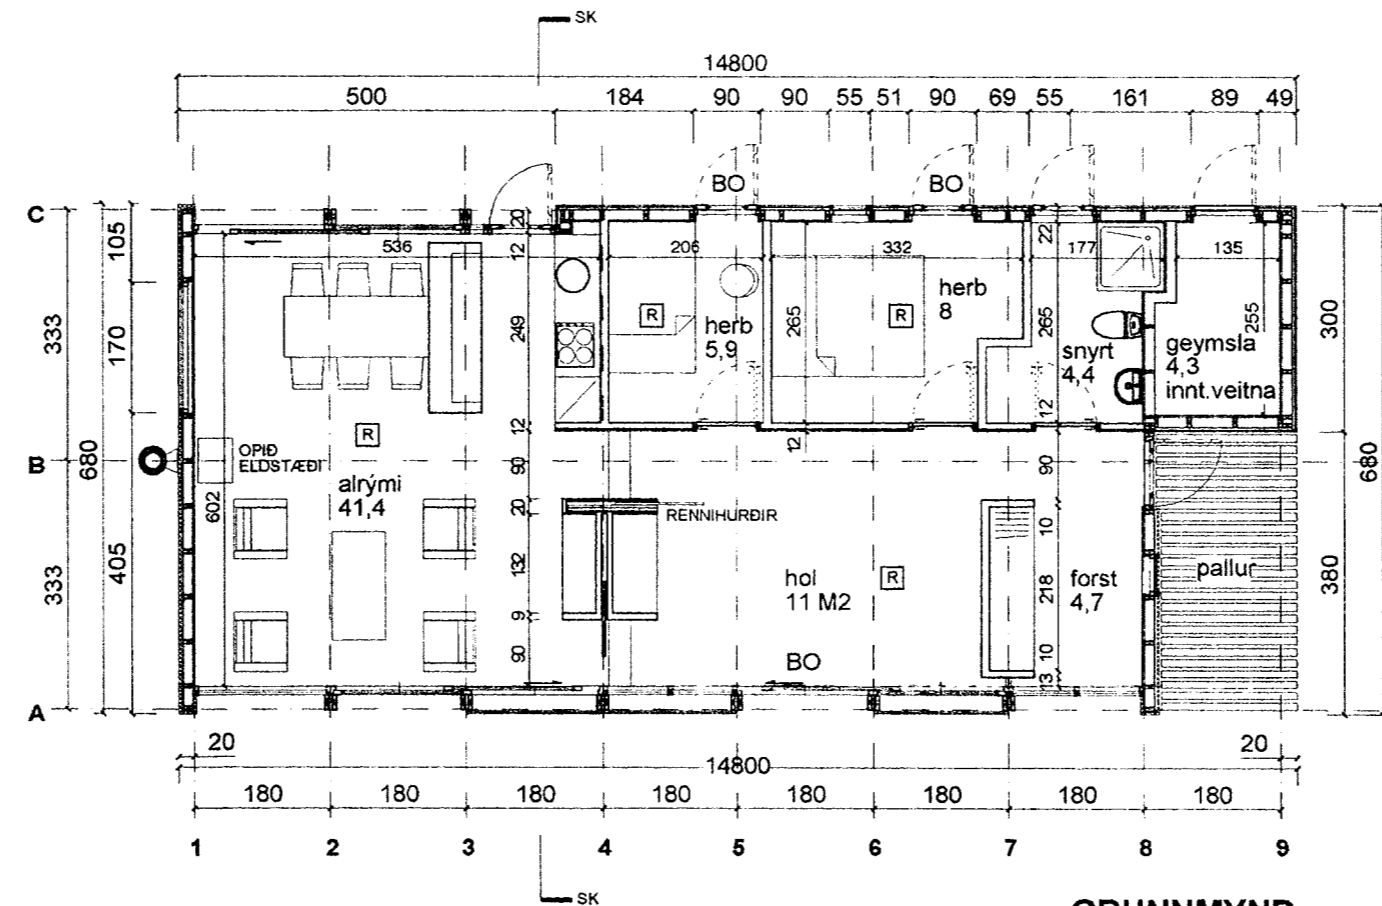

GRUNNMYND
Gr.fl. 89.2 m²

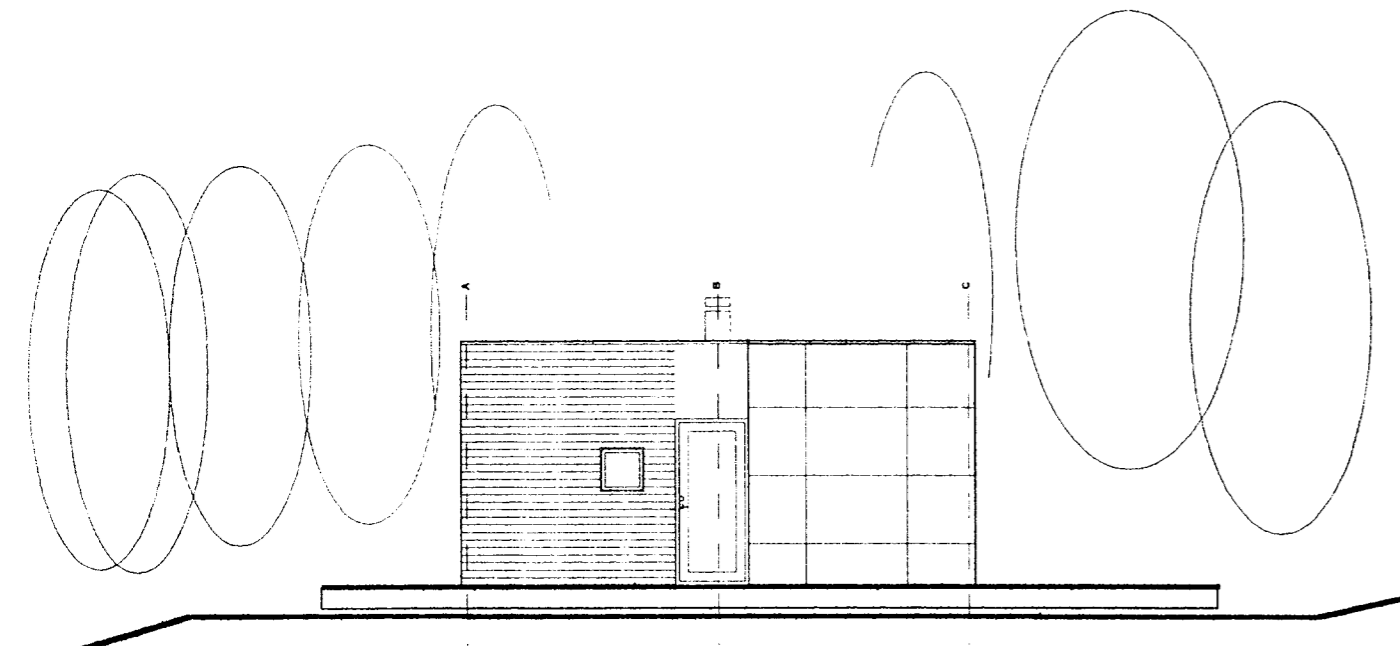

ÚTLIT NORÐUR

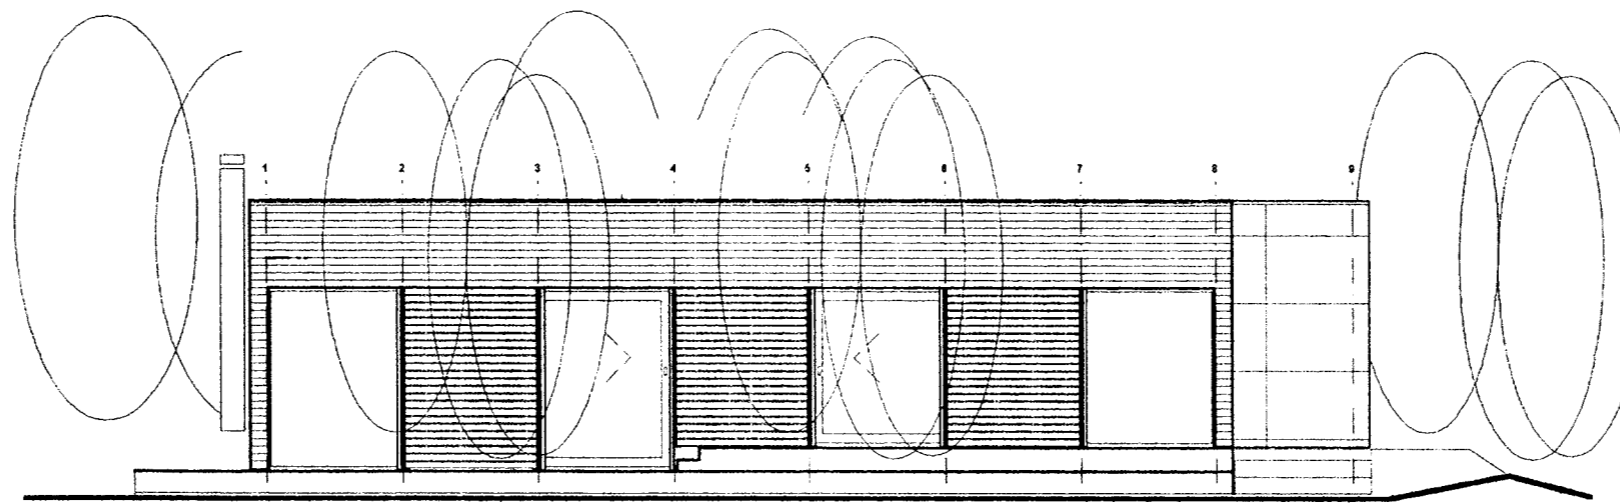

ÚTLIT AUSTUR



AFSTÖÐUMYND 1 : 500

BYGGINGARLÝSING:

Núverandi steinsteypt sumarhús verður rifð.
Nýtt hús verður flutt á staðinn í tvennu lagi. Húsið veður timbur hús með flötu þaki og stendur á steypum dregurum.
Útveggir
Grindarefni er 36x123, stoðir úr furu af gæðaf. T24, 1.fl.
Leiðarar eru 36x68. Krossviður og asfaltvindpappi eru til afstíngar og vindþéttingar. Einangrun útveggja er 120mm steinull.
Útveggjaklæðning er bárujám og viðarplötuklæðning í viðarlit.

Innveggir
Grindarefni er 36x68, T18 fura 1.fl. Einangrun í milliveggjum er 50mm steinull.
Gólf
Gólf er með 150mm steinull og klætt með 22mm nótuðum spónaplötum undir parket gólfefni.
Þak
Þak er límré og sperrur eru af gæðaflokki T24, 1.fl. Þakklæðning 22mm krossviður. Þakpappi er D-glass af glertréfastofni.
Ysta klæðning þaks er tréfastyrktur asfaltþakpappi. Einangrun er 200mm steinull. Klæðning í fl.1 að innan.

Gluggar
Gluggar og hurðir eru fúvarðir viðarrámmar. Gler í gluggum er tvöfalt einangrunargler. Útihurðir eru úr furu m. 3ja p. læsingarskrám. Rennihurðir verða lyfti-rennihurðir með 2-földu einangrunargleri.
Annað
Loftaklæðningar verða ekki lakari en af flokki 2. Öll íveruherbergi fá björgunarp. Öflun vatns, hreinlætisaðstaða og frárennsli/rotþró verði skv. heilbrigðisreglugerð og Hollustuvernd ríkisins.
Handslökkvitæki verður í húsinu og reykskjarnari í öllum herbergjum.
Kamina/opið eldstæði samkvæmt 192.gr. byggingarreglugerðar.
Heiturpottur verður með læstu loki.

STÆRÐIR
Flatarmál lóðar 4000 m²
Grunnflatarmál, brúttó 98,2 m²
Heildarrúmmál 353,5 m³
Lóðanr. 170806
Fastanr. húss: 220-9409
Greintala: 8714-6010-0100

Sumarbústaður

VERK **MUNKASTEINN**
VALHALLARSTÍGUR NIRDRI Nr.10

EFNI **ADALTEIKNINGAR**

DAGS **28.01.2002**

MÆLI **1 : 100**

ARKITEKTAR
6 9 1 1 9 5 - 2 3 6 9
INGÓLFSSTRÆTI 1A, 101 REYKJAVÍK
SÍMI 5518050 FAX 5518077
PALMAR KRISTMUNDSSON ARKITEKT

TEIKNING NR. **01-101**