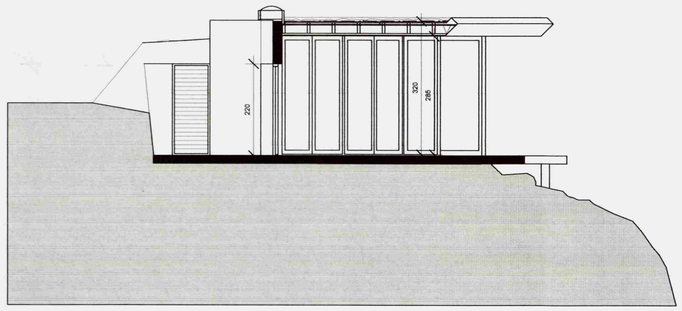

SNIÐ B - B

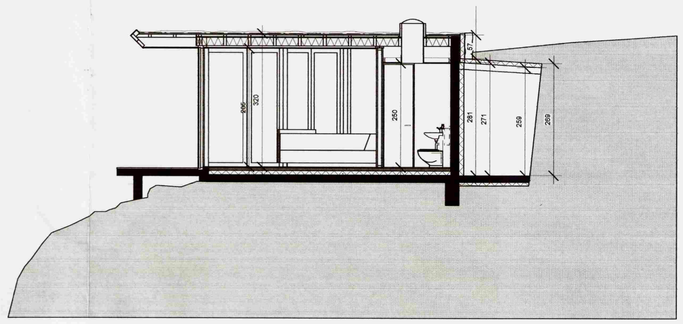

SNIÐ A - A

Samþykkt
27 MAI 2008
Byggingarfulltrúi uppsveita Árnessýslu

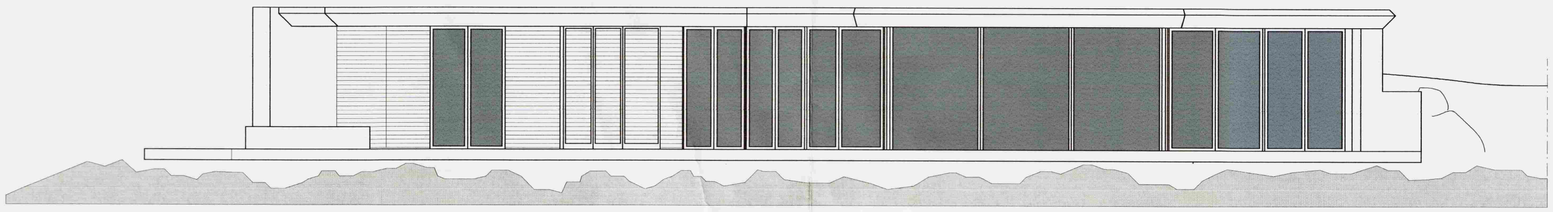

ÚTLIT Í SUÐUR

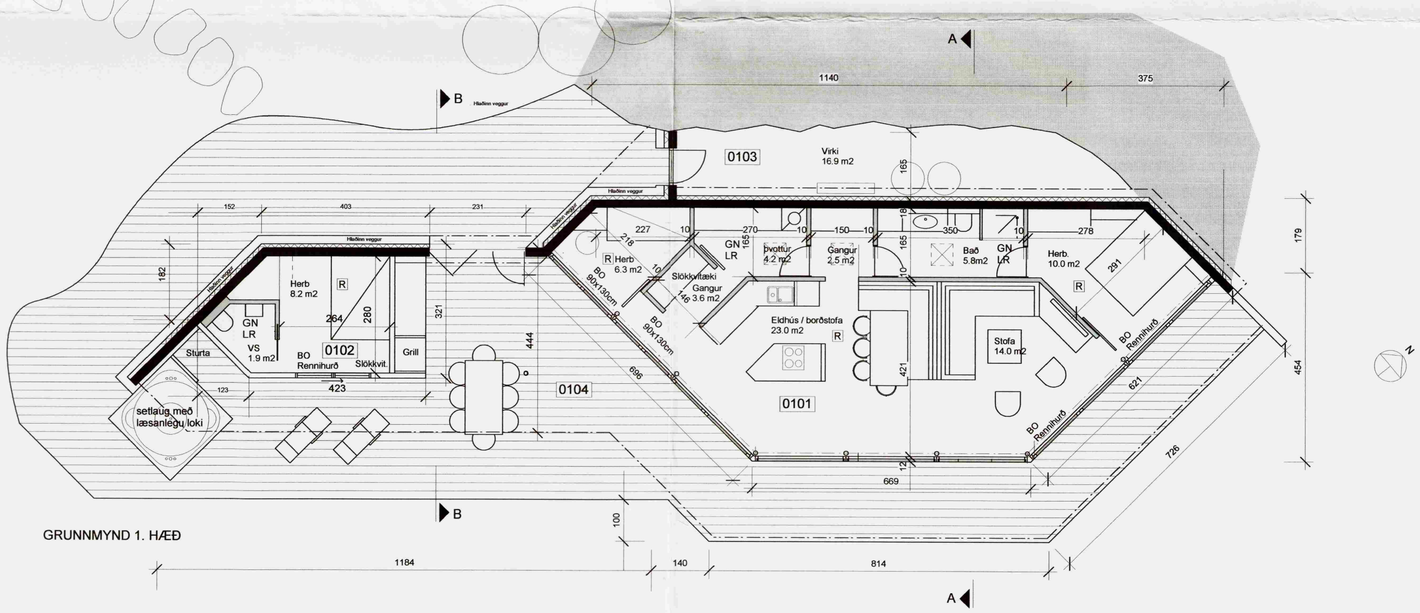

GRUNNMYND 1. HÆÐ

1 2 3 4 5 6 7 8 9 10M
1:100

Dags.	Breyting.	Teikn.	Útgáfa.

ASK ARKITEKTAR
Geirsgötu 9,
101 Reykjavík
Sími: 515 0300
Fax: 515 0319
www.ask.is

Verkheiti.	Valhallarstígur Nyðri - lóð 15 Grímsnes- og Grafningshreppur Grunnmynd - snið	Verk. nr. 0678	Mkv. í A2 1:100
		Teikn. VH	Dags. 24.04.2008
Áritun arkitekta.	Valdimar Harðarson kt. 050151-2559	Teikn. nr. 10-02	Útgáfa.