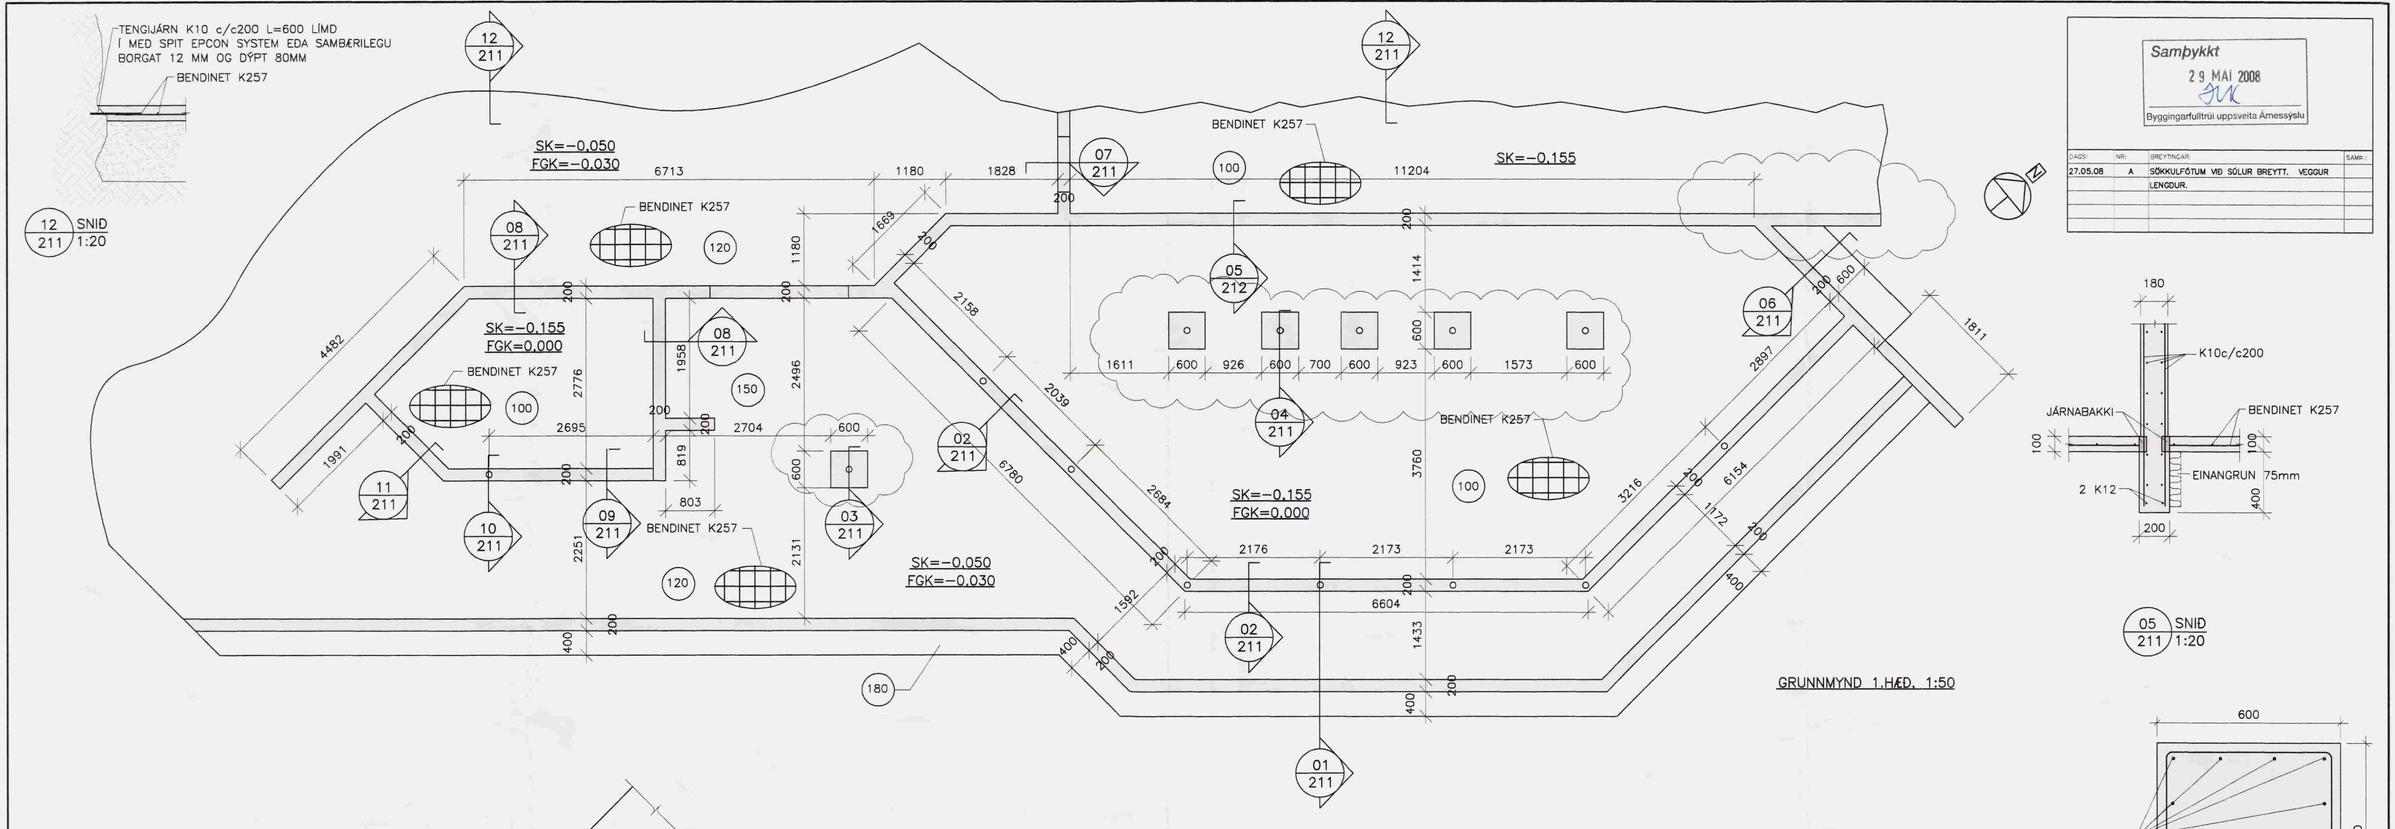
TENGIJÁRN K10 c/c200 L=600 LÍMD Í MEÐ SPIT EPCON SYSTEM EDA SAMBÆRILEGU BORGAT 12 MM OG DÝPT 80MM
BENDINET K257
12 211 SNIÐ 1:20
SK=−0.050 FGK=−0.030
SK=−0.155 FGK=0.000
SK=−0.155
SK=−0.050 FGK=−0.030
6713
1180
1828
11204
4482
1991
2776
1958
2496
2695
2704
819
803
2251
2131
2158
2039
6780
2684
1592
1669
1414
600
1611
926
700
923
1573
2897
1811
3760
3216
6154
1172
2176
2173
6604
1433
180
400
200
100
120
150
08 211
07 211
05 212
06 211
04 211
02 211
11 211
10 211
09 211
03 211
01 211
N
Samþykkt
29 MAÍ 2008
Byggingarfulltrúi uppsveita Árnessýslu
DAGS: 27.05.08
NR: A
BREYTINGAR: SÖKKULFÖTUM VIÐ SÚLUR BREYTT. VEGGUR LENGDUR.
SAMÞ.
180
K10c/c200
JÁRNABAKKI
BENDINET K257
EINANGRUN 75mm
2 K12
100
400
05 SNIÐ 1:20
GRUNNMYND 1.HÆÐ. 1:50
600
12 K12
320
LYKKJA K10c/c180
SNIÐ A–A 1:10
VIÐ ÚTHORN
12mm BOLTI
GAT 13mm
STÁLPLATA 300x130x12
STÁLSÚLA ø100 SODIN Á PLÖTU
JÁRNBENDING, SJÁ GRUNNMYND
DRENRAUF, SJÁ TEIKN. ARKITEKTS
STUNGUJÁRN K10 c/c200 BEYGT NIÐUR Í PLÖTU L=1000
02 SNIÐ 1:20
STÁLSÚLA ø100
INNSTEYPTIR STÁLTEINAR MEÐ RÓ OG SKÍFU ø12
ÞANSTEYPA UNDIR PLATTA
03 SNIÐ 1:20
STÁLSÚLA ø88,9
LYKKJA K10c/c180
ÞANSTEYPA UNDIR P
04 SNIÐ 1:20
INNSTEYPTIR STÁLTEINAR MEÐ RÓ OG SKÍFU ø12
ÞANSTEYPA UNDIR PLATTA
JÁRNBENDING, SJÁ GRUNNMYND
K10 c/c200 BEYGT NIÐUR Í PLÖTU Á VÍXL +500
U–LYKKJA K10 c/c200
K10c/c200
DRENRAUF, SJÁ TEIKN. ARKITEKTS
STUNGUJÁRN K10 c/c200 BEYGT NIÐUR Í PLÖTU L=1000
01 SNIÐ 1:20
LYKKJA K10c/c200
VINKILL K10c/c250 L=400+500
EINANGRUN 75mm U–LYKKJUR K10c/c200
06 SNIÐ 1:20
10 SNIÐ 1:20
SNIÐ C–C 1:10
GRIND K18 45x120 c/c600
BOTNREIM K18 45x120
SNITTEINN ø12 c/c600 L=400
11 SNIÐ 1:20
JÁRNABAKKI
07 SNIÐ 1:20
08 SNIÐ 1:20
09 SNIÐ 1:20
1:10 (Í A1)
1:20 (Í A1)
1:50 (Í A1)
mm
SKÝRINGAR SJÁ TEIKN. NR. 200
VERKFRÆÐIÞJÓNUSTAN EHF
SKEIFAN 19 • 108 REYKJAVÍK • SÍMI: 517 9050 • NETFANG: teikn@teiknik.is
VERK: VALHALLARSTÍGUR 15
GRÍMSNES– OG GRAFNINGSHREPPUR
TEIKNINGAR: BURÐARVIRKI: GRUNNMYND 1.HÆÐ SNIÐ OG DEILI
HÖNNUÐUR: Jón Guðmundsson 280255–4329; Guðmundur Hansson 151263–3649; Svavar M. Sigurjónsson 180867–3419
SAMÞYKKT: Byggingarfulltrúi uppsveita Árnessýslu
Valdimar Þrastarson 211081–2566
DAGS: 07.05.2008
BREYTINGAR: 08.04
HANNAÐ: FRÍSTUNDARHÚS
KVARÐI: 1:50 / 1:20 / 1:10
TEIKN.NR: 211
ÚTGÁFA: A
HANNAÐ: EEÞ TEIKNAÐ: EEÞ VIÐ.T: ÞÞ/ÁRNÞ: JG
28.5.2008 11:28:12
Q:\verkefni 08\08.04 Valhallarstígur 15\Teikningar\B-teikn.\211 Valhallarstígur 15.dwg