


Samþykkt

27 MARS 2007 + 19/11

Hilmar Sveinsson
Byggingarfulltrúi uppsveita Ámessýslu

Útliti svefnskála snúð um 10° í
uppteikningu

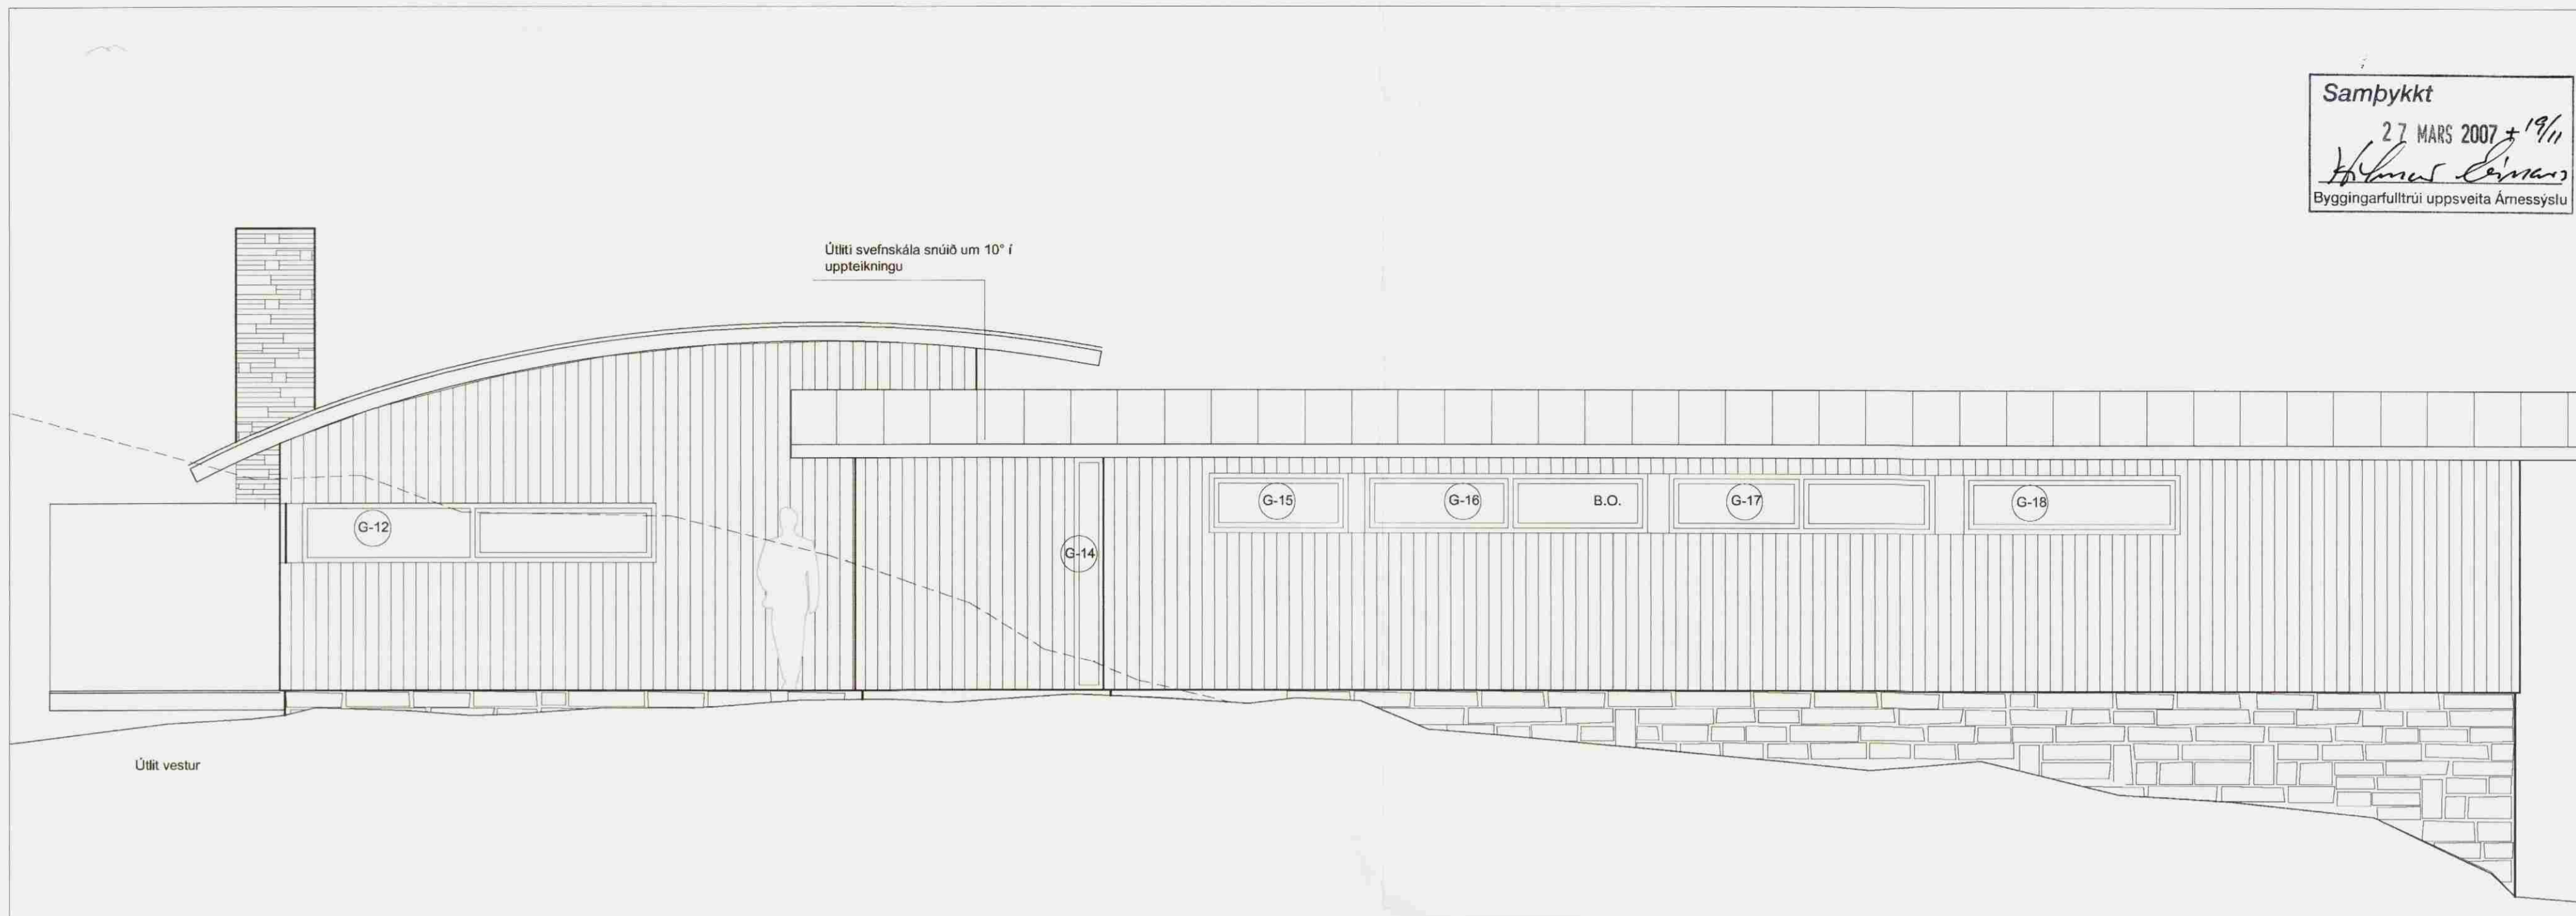

Útlit vestur

Útliti svefnskála snúð um 10° í
uppteikningu



Útlit norður

BREYTINGAR

NR.	DAGS.	BREYTING	Sp.

TEKTON

HÖNNUN - SKIPULAG - RÁÐGJÖF

BORGARTÚNI 6 TEL: +354 561 1910
105 REYKJAVÍK FAX: +354 561 1921
ICELAND TEKTON@TEKTON.IS
KT: 471293-2109 WWW.TEKTON.IS

HAUKUR HARDARSON ARKIT. FAI / FSSA KT: 221162-2269
GUÐM. HUGI GUÐMUNDSSON KT: 211066-5129
GUNNLAUGUR JÓNASSON ARKIT. KT: 090462-2299
ÞORLEIFUR EGGERTSSON ARKIT FAI. KT: 040163-4849

ES

VERK
Frístundahús Valhallarstígur nyrðri 7

TEIKNING
Útlit, umræðuteikning

KVARDI
A-2 - 1:50

DAGS.
01.10.2007

TEIKNING NR.

TEIKNAD AF
Þorleifi Eggertssyni

A-03-50