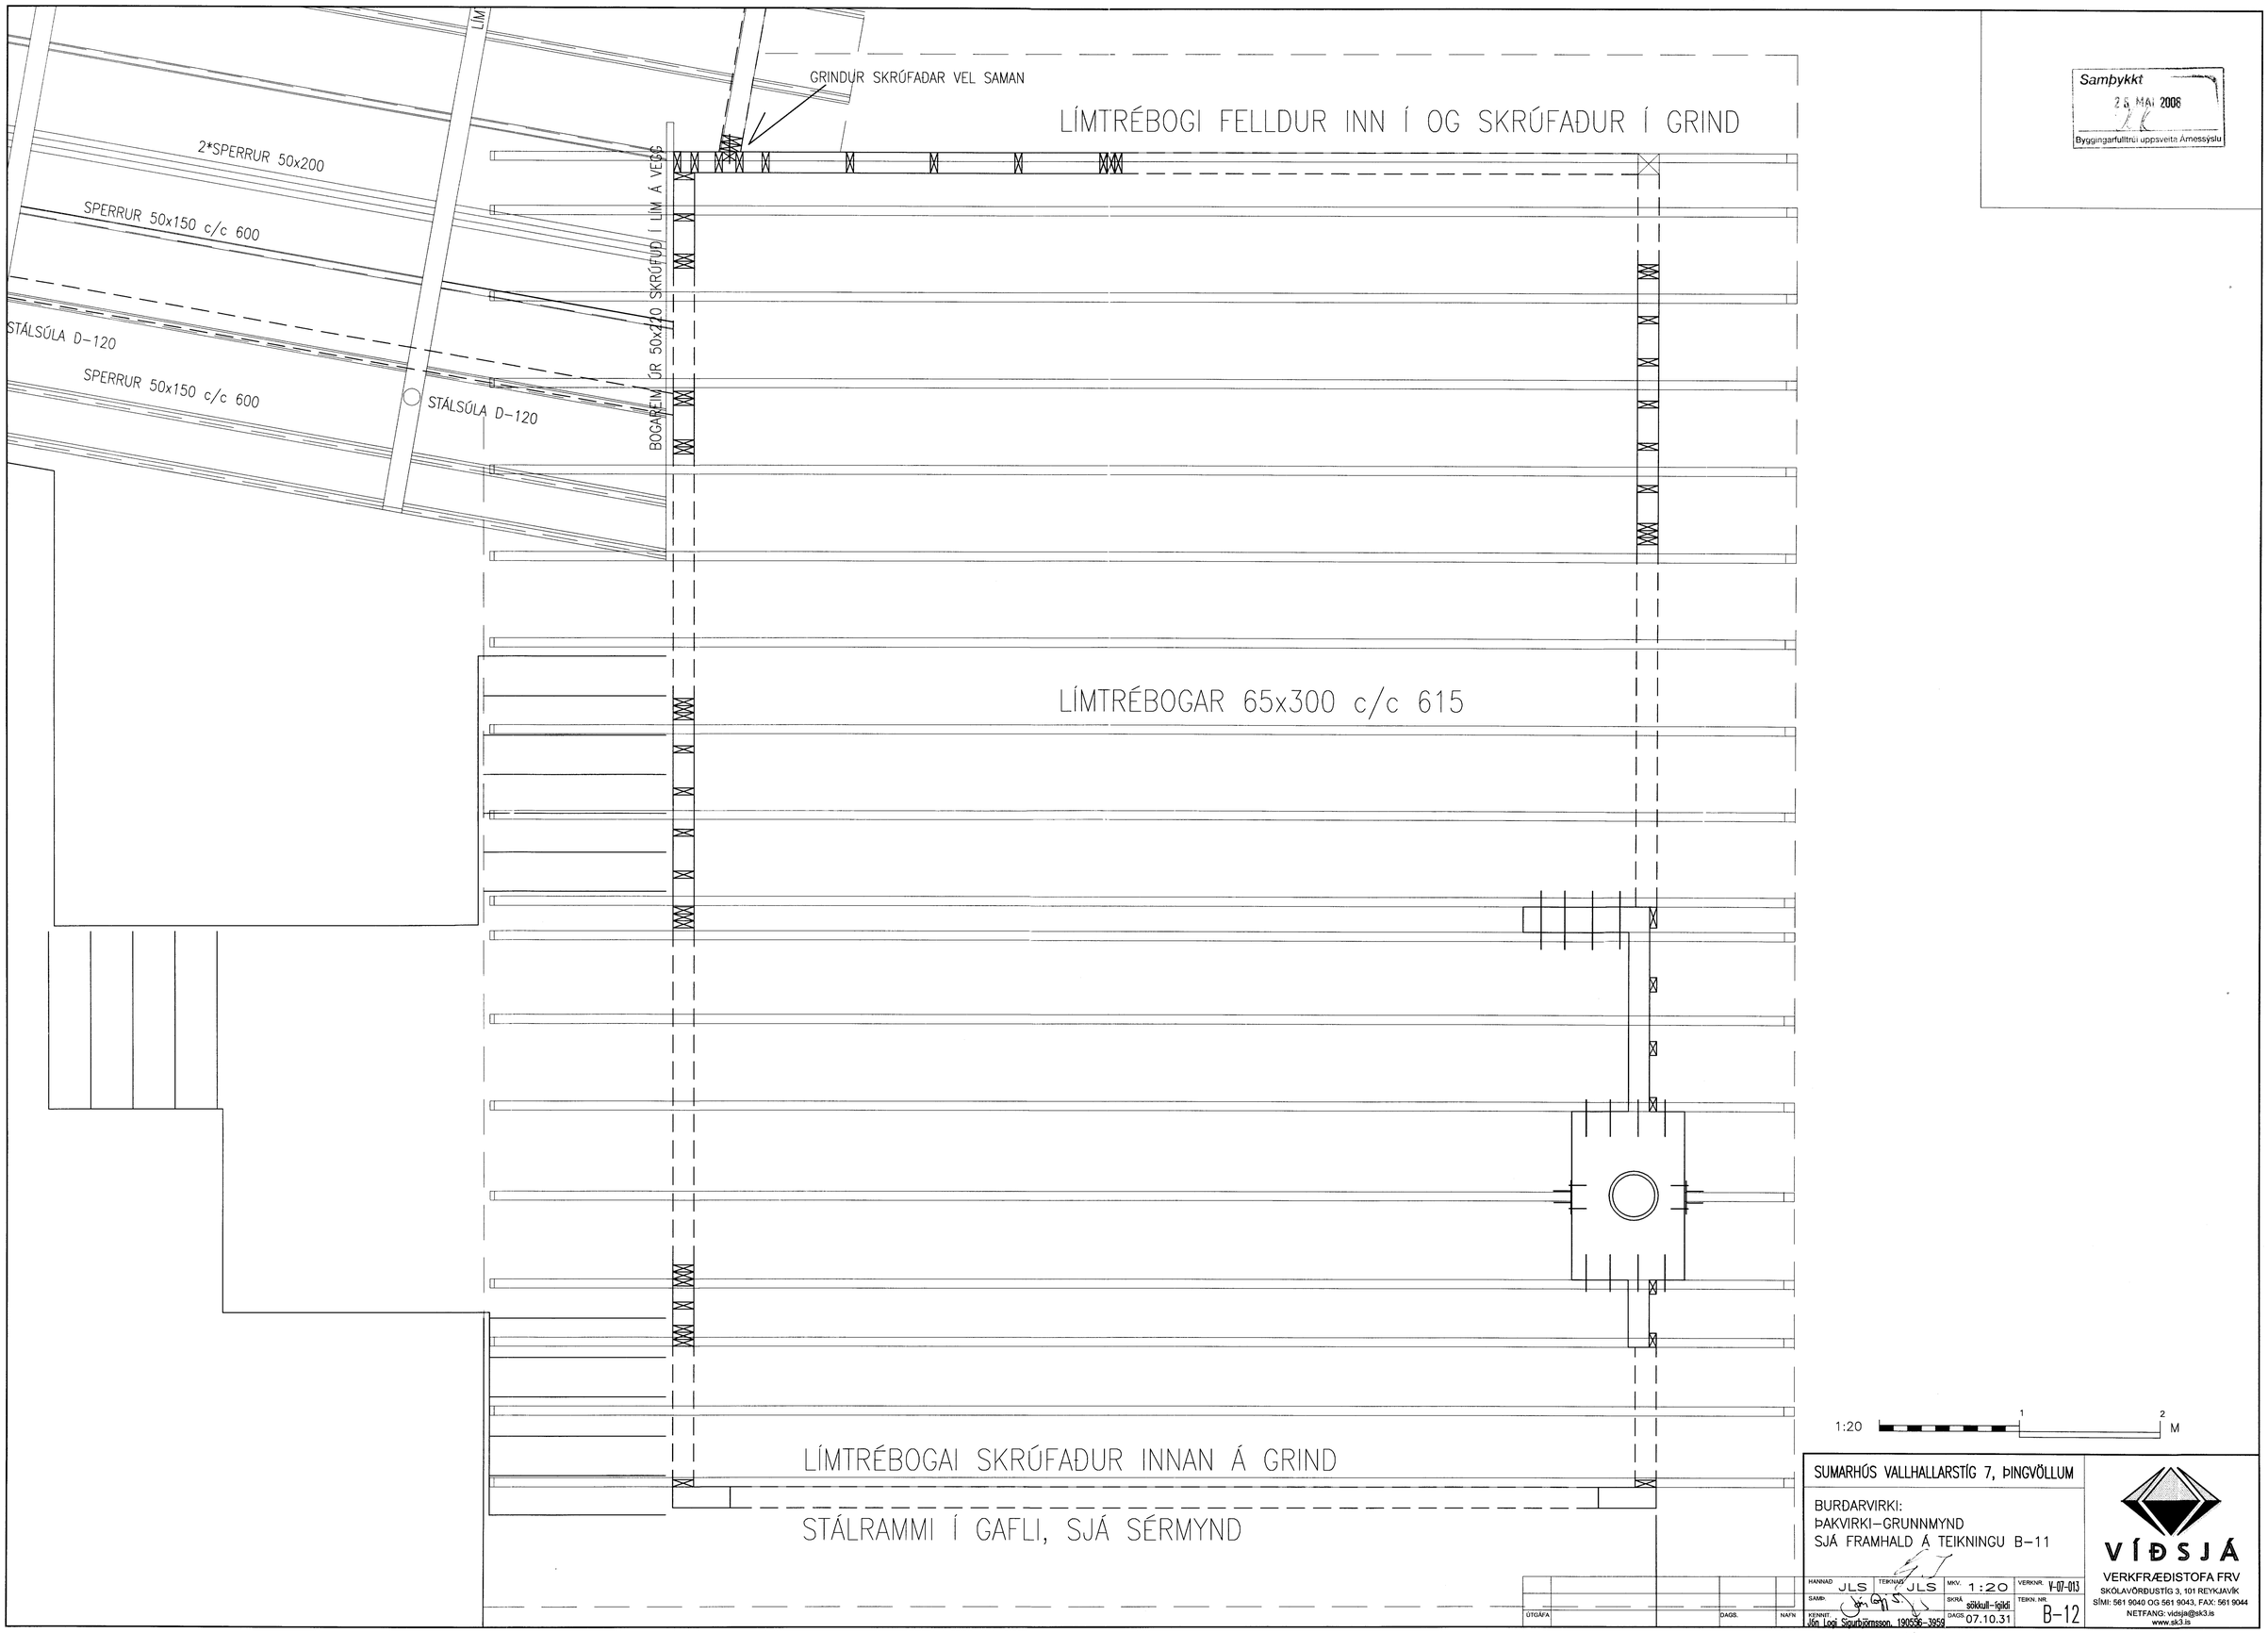

Samþykkt
25. MAÍ 2006
Byggingarfulltrúi uppsveita Árnessýslu

1:20 1 2 M

SUMARHÚS VALLHALLARSTÍG 7, ÞINGVÖLLUM

BURÐARVIRKI:
ÞAKVIRKI-GRUNNMYND
SJÁ FRAMHALD Á TEIKNINGU B-11

HANNAÐ JLS	TEIKNAÐ JLS	MKV. 1:20	VERKNR. V-07-013
SAMÞ.	SKRÁ sökkull-lgildi		TEIKN. NR. B-12
KENNIT Jón Logi Sigurbjörnsson, 190536-3959	DAGS. 07.10.31		
ÚTGÁFA	DAGS.	NAFN	

VÍÐSJÁ
VERKFRÆÐISTOFA FRV
SKÓLAVÖRÐUSTÍG 3, 101 REYKJAVÍK
SÍMI: 561 9040 OG 561 9043, FAX: 561 9044
NETFANG: vidsja@sk3.is
www.sk3.is