




LÍMTRÉBOGI 65x300 – 18 STK

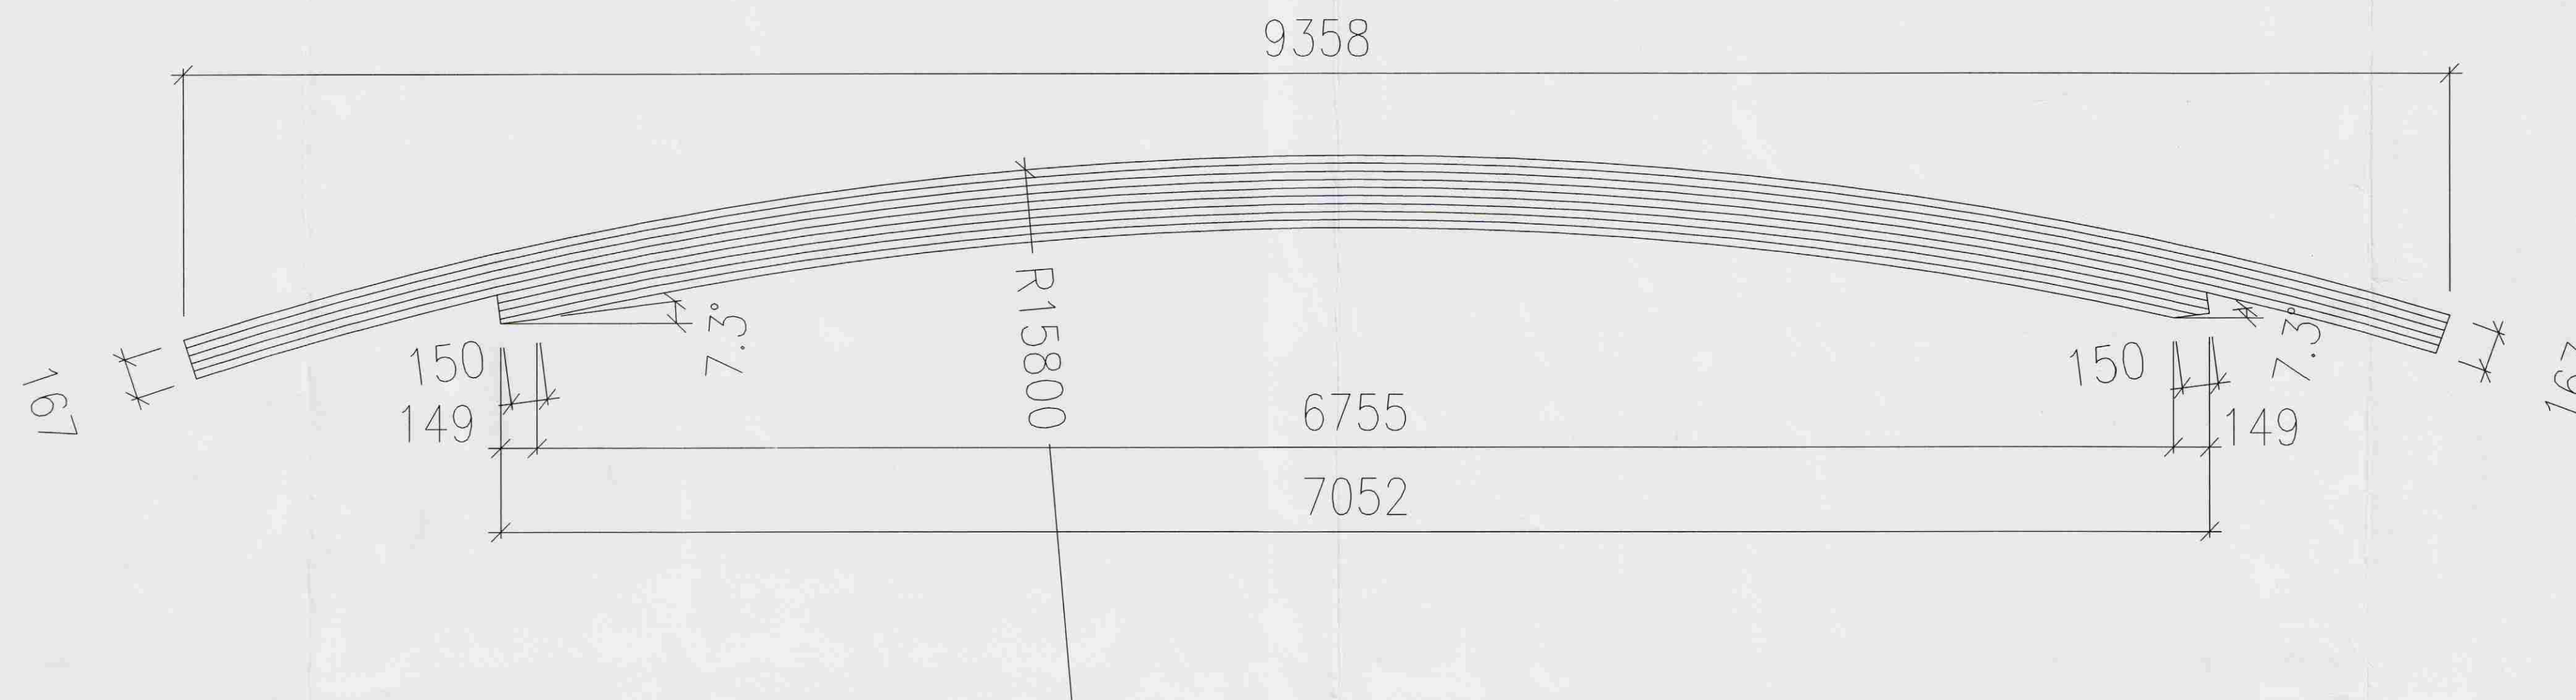


LÍMTRÉBOGI 140x300 – 1 STK

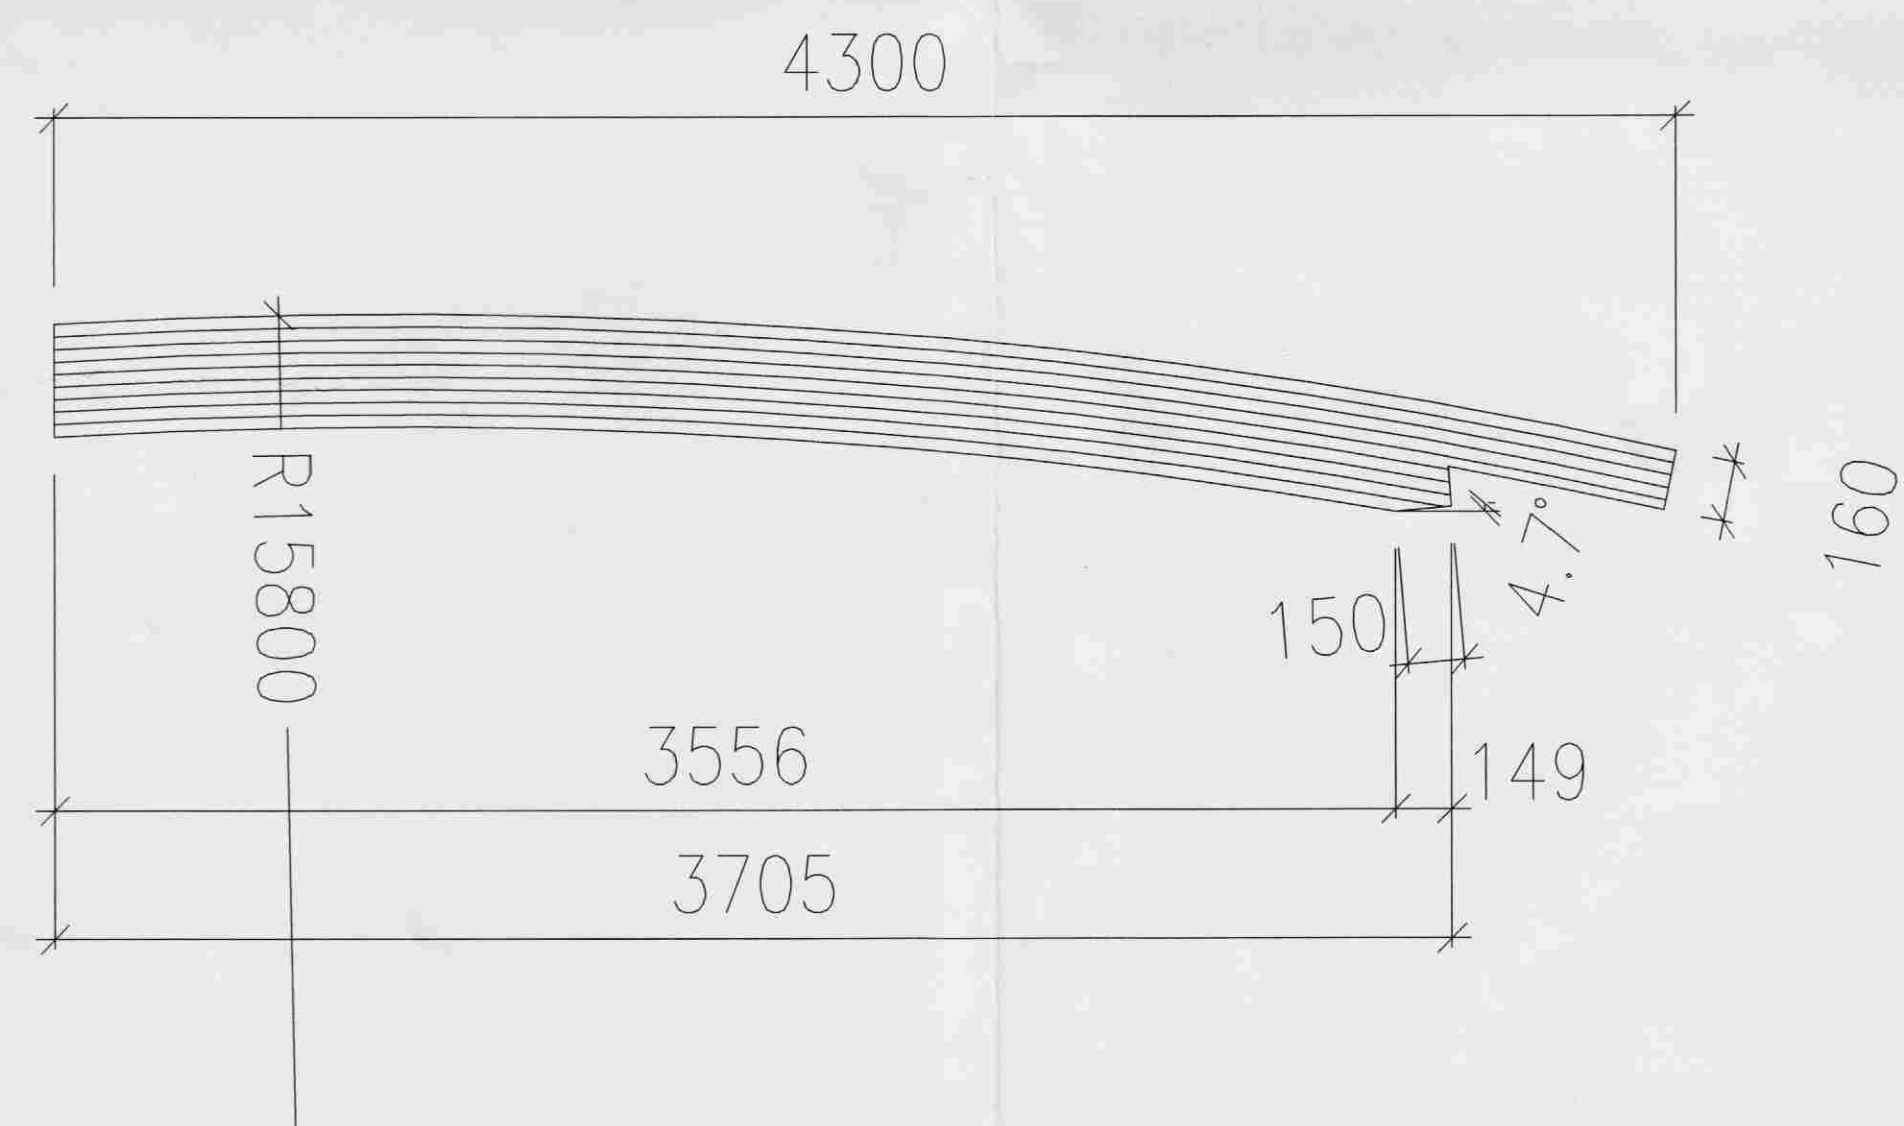

LÍMTRÉBOGI 140x300 – 6 STK

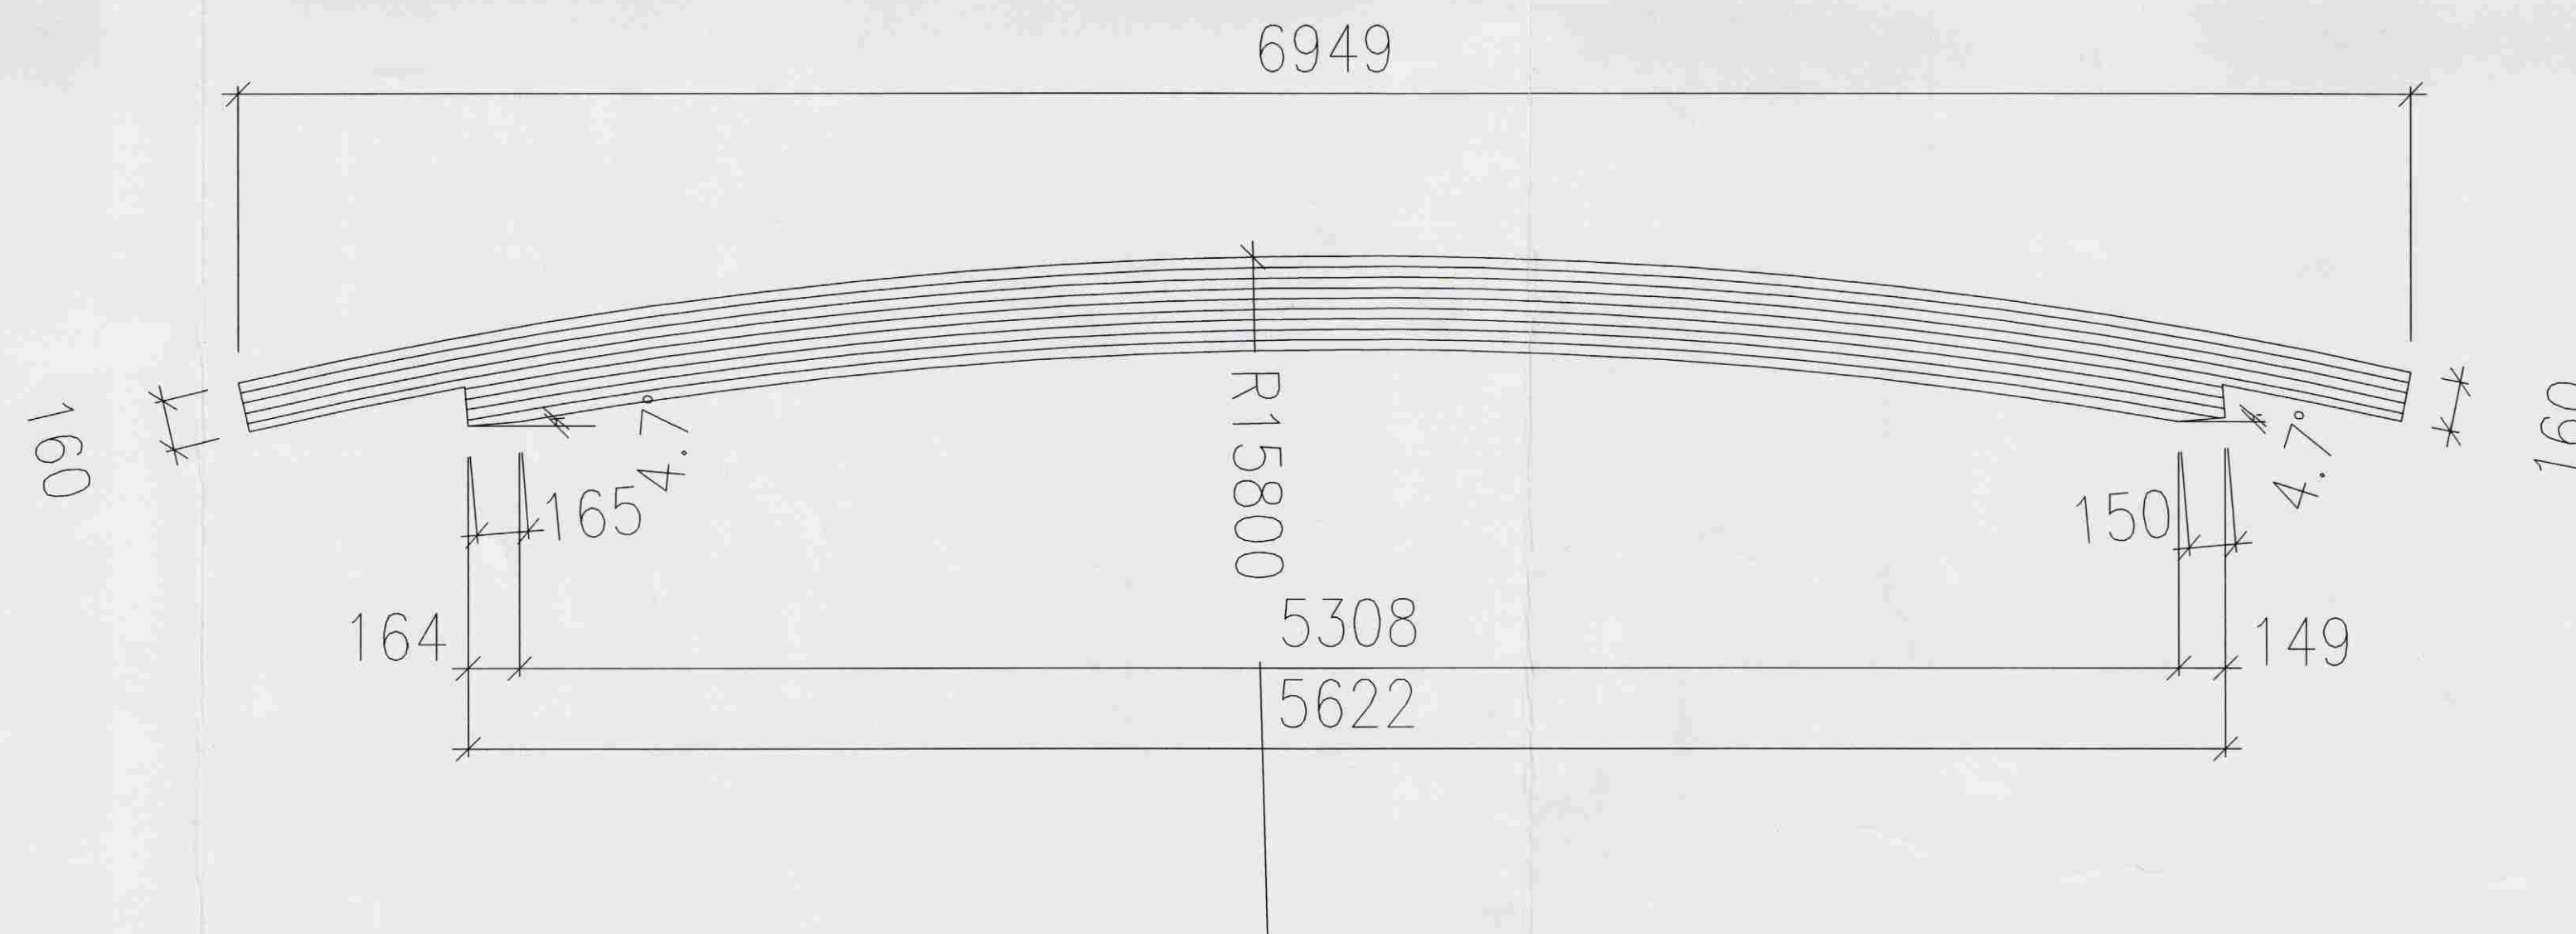

LÍMTRÉSTOÐ 140x145 – 5 STK

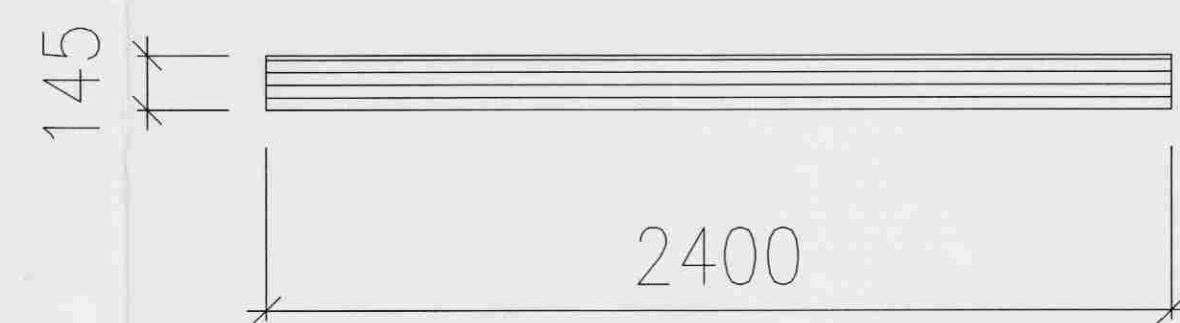

LÍMTRÉSTOÐ 115x115 – 1 STK



SUMARHÚS VALLHALLARSTÍG 7, ÞINGVÖLLUM

BURDARVIRKI:
LÍMTRÉBOGAR Í ÞAKI
LÍMTRÉSÓLUR
SMÍÐATEIKNING



VÍÐSJÁ

VERKFRÆÐISTOFA FRV
SKÓLAVÖRUBÚSTÍG 3, 101 REYKJAVÍK
SÍMI: 561 9040 OG 561 9043, FAX: 561 9044
NETFANG: vidsja@ek3.is
www.ek3.is

HANNAÐ	JLS	TEKNAÐ	JLS	MKV.	1:20	VERNR.	V-07-013
SKAÐ.	SKAÐ.	SKAÐ.	SKAÐ.	SKAÐ.	SKAÐ.	SKAÐ.	SKAÐ.
ÚTGÁFA	DAGS.	NAFN	KEMNET	DAGS.	08.05.06	TERVN. NR.	B-20