

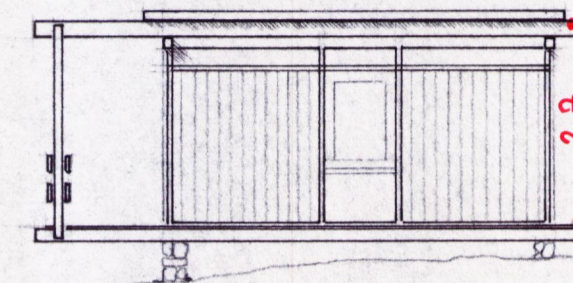


Samp. til byggingar
10.5.1967
J.h. ÞINGVALLAVATN
Helgi Hjálmarsson

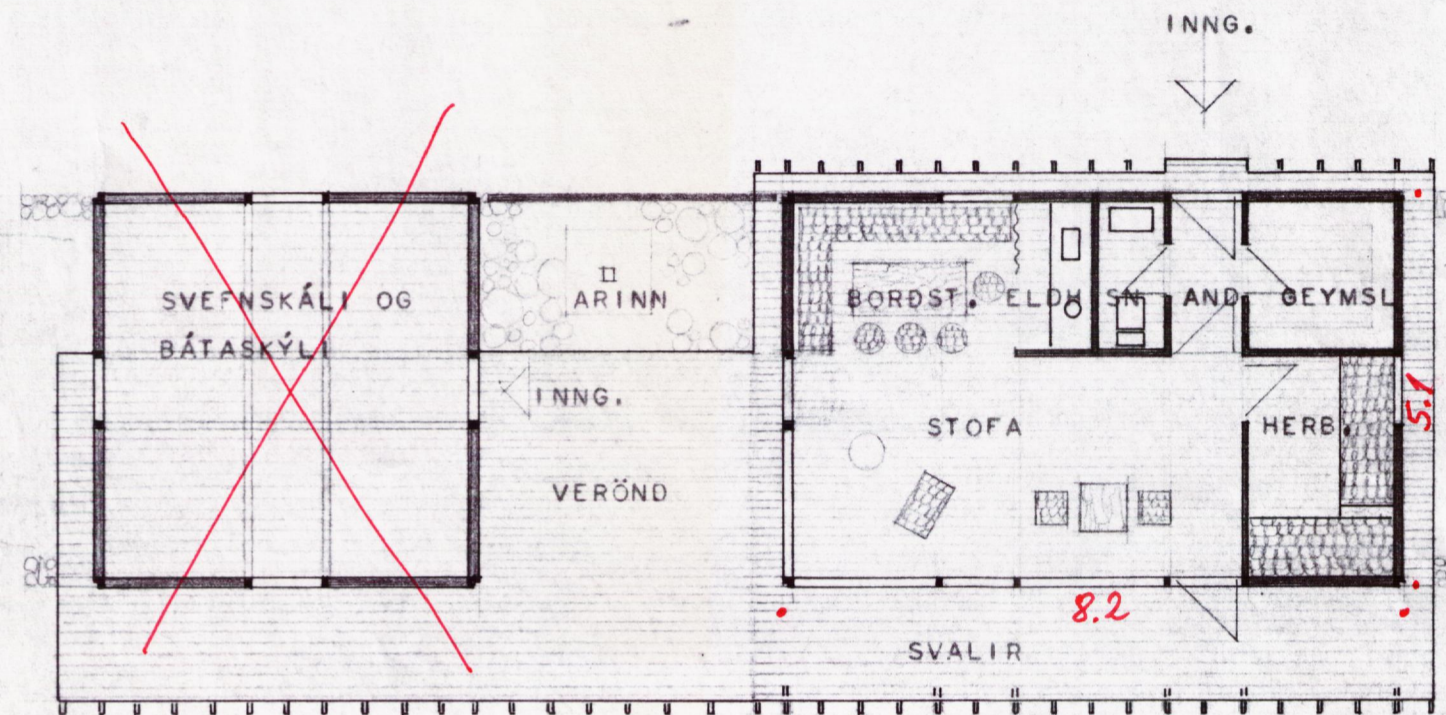


AUSTLÆG HLIÐ M. 1:100

GRUNNMYND SUMARBÚSTAÐAR M. 1:100

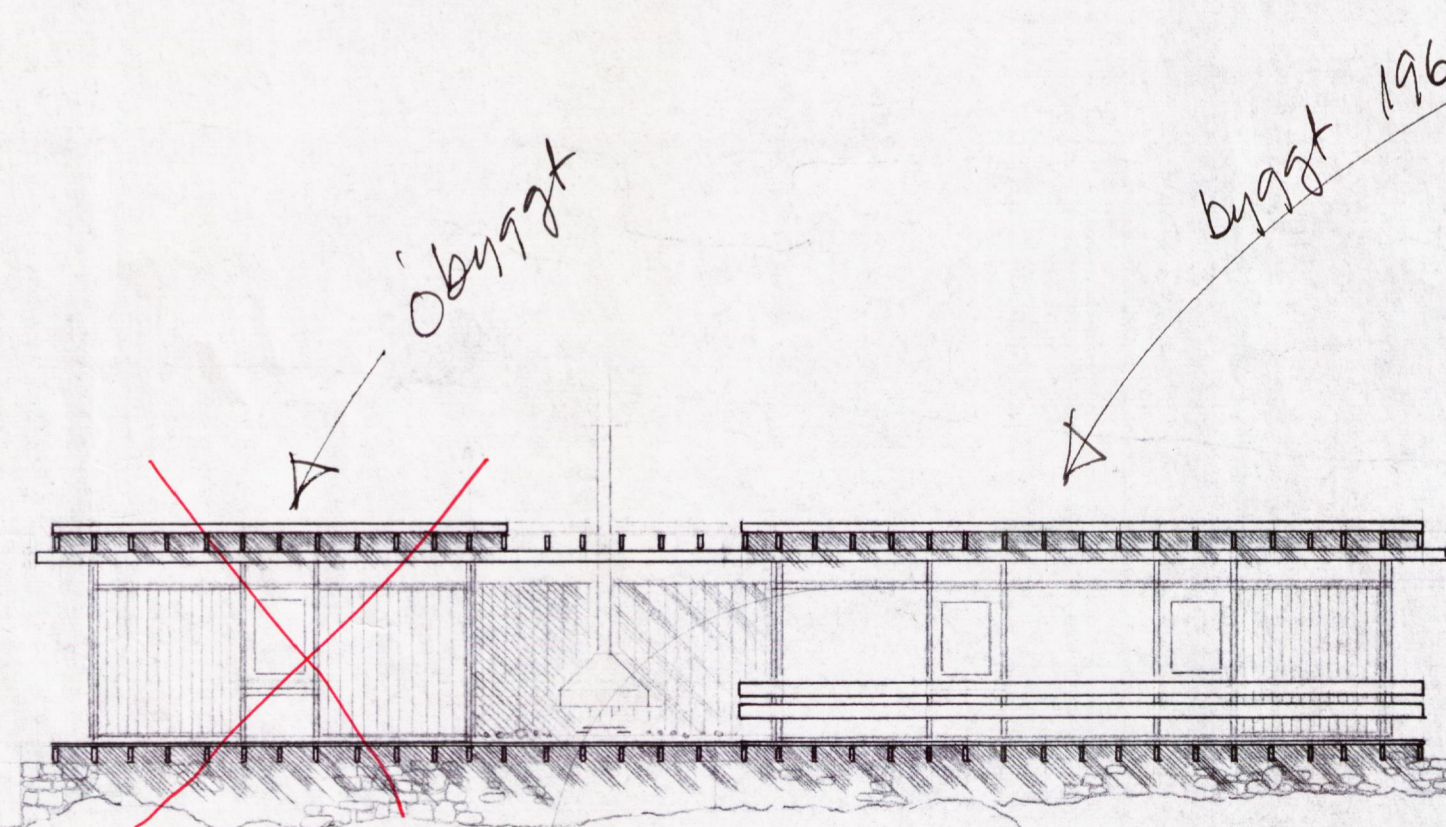

SUÐLÆG HLIÐ SUMARBÚSTAÐAR M. 1:100

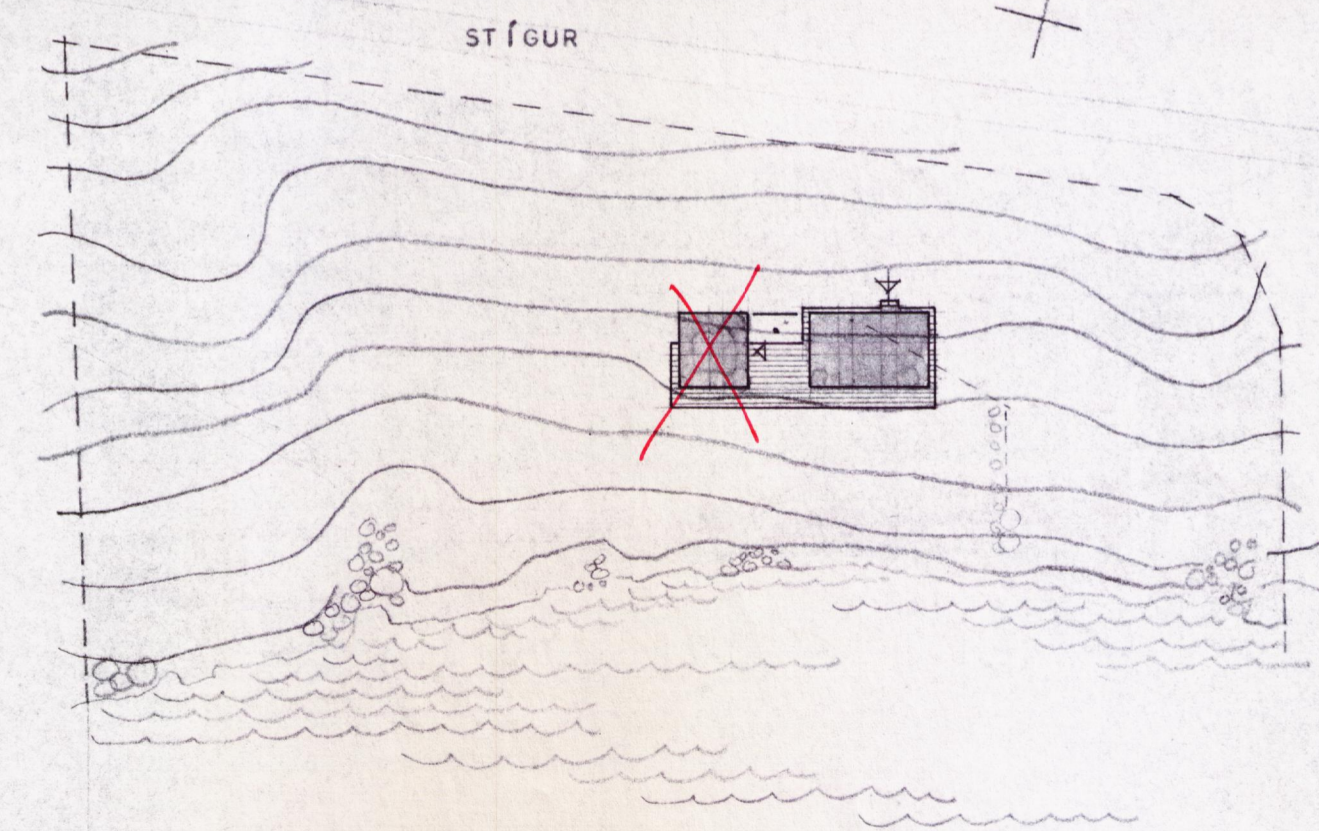

AFSTÖÐUMYND M. 1:500

HELGI HJÁLMARSSON
VILHJÁLMMUR HJÁLMARSSON

ARKITEKT FAI
ARKITEKT FAI

**TEKNISTOFAN
ÖBINSTORGI**

ÖÐINGSGÖTU 7 - REYKJAVÍK - SÍMI 16177

VERKEFNI SUMARBÚSTAÐUR VIÐ ÞINGVALLAVATN NR.

HEITI AFSTÖÐUMYND, GRUNNMYND OG ÚTLIT

M. 1:500 | 1:100 T V H NR. 46-1-1

Helgi Hjálmarsson DAGS. MAÍ 1967