



Samþykkt
27. MARS 2008
Byggingarfulltrúi uppsveita Árnessýslu

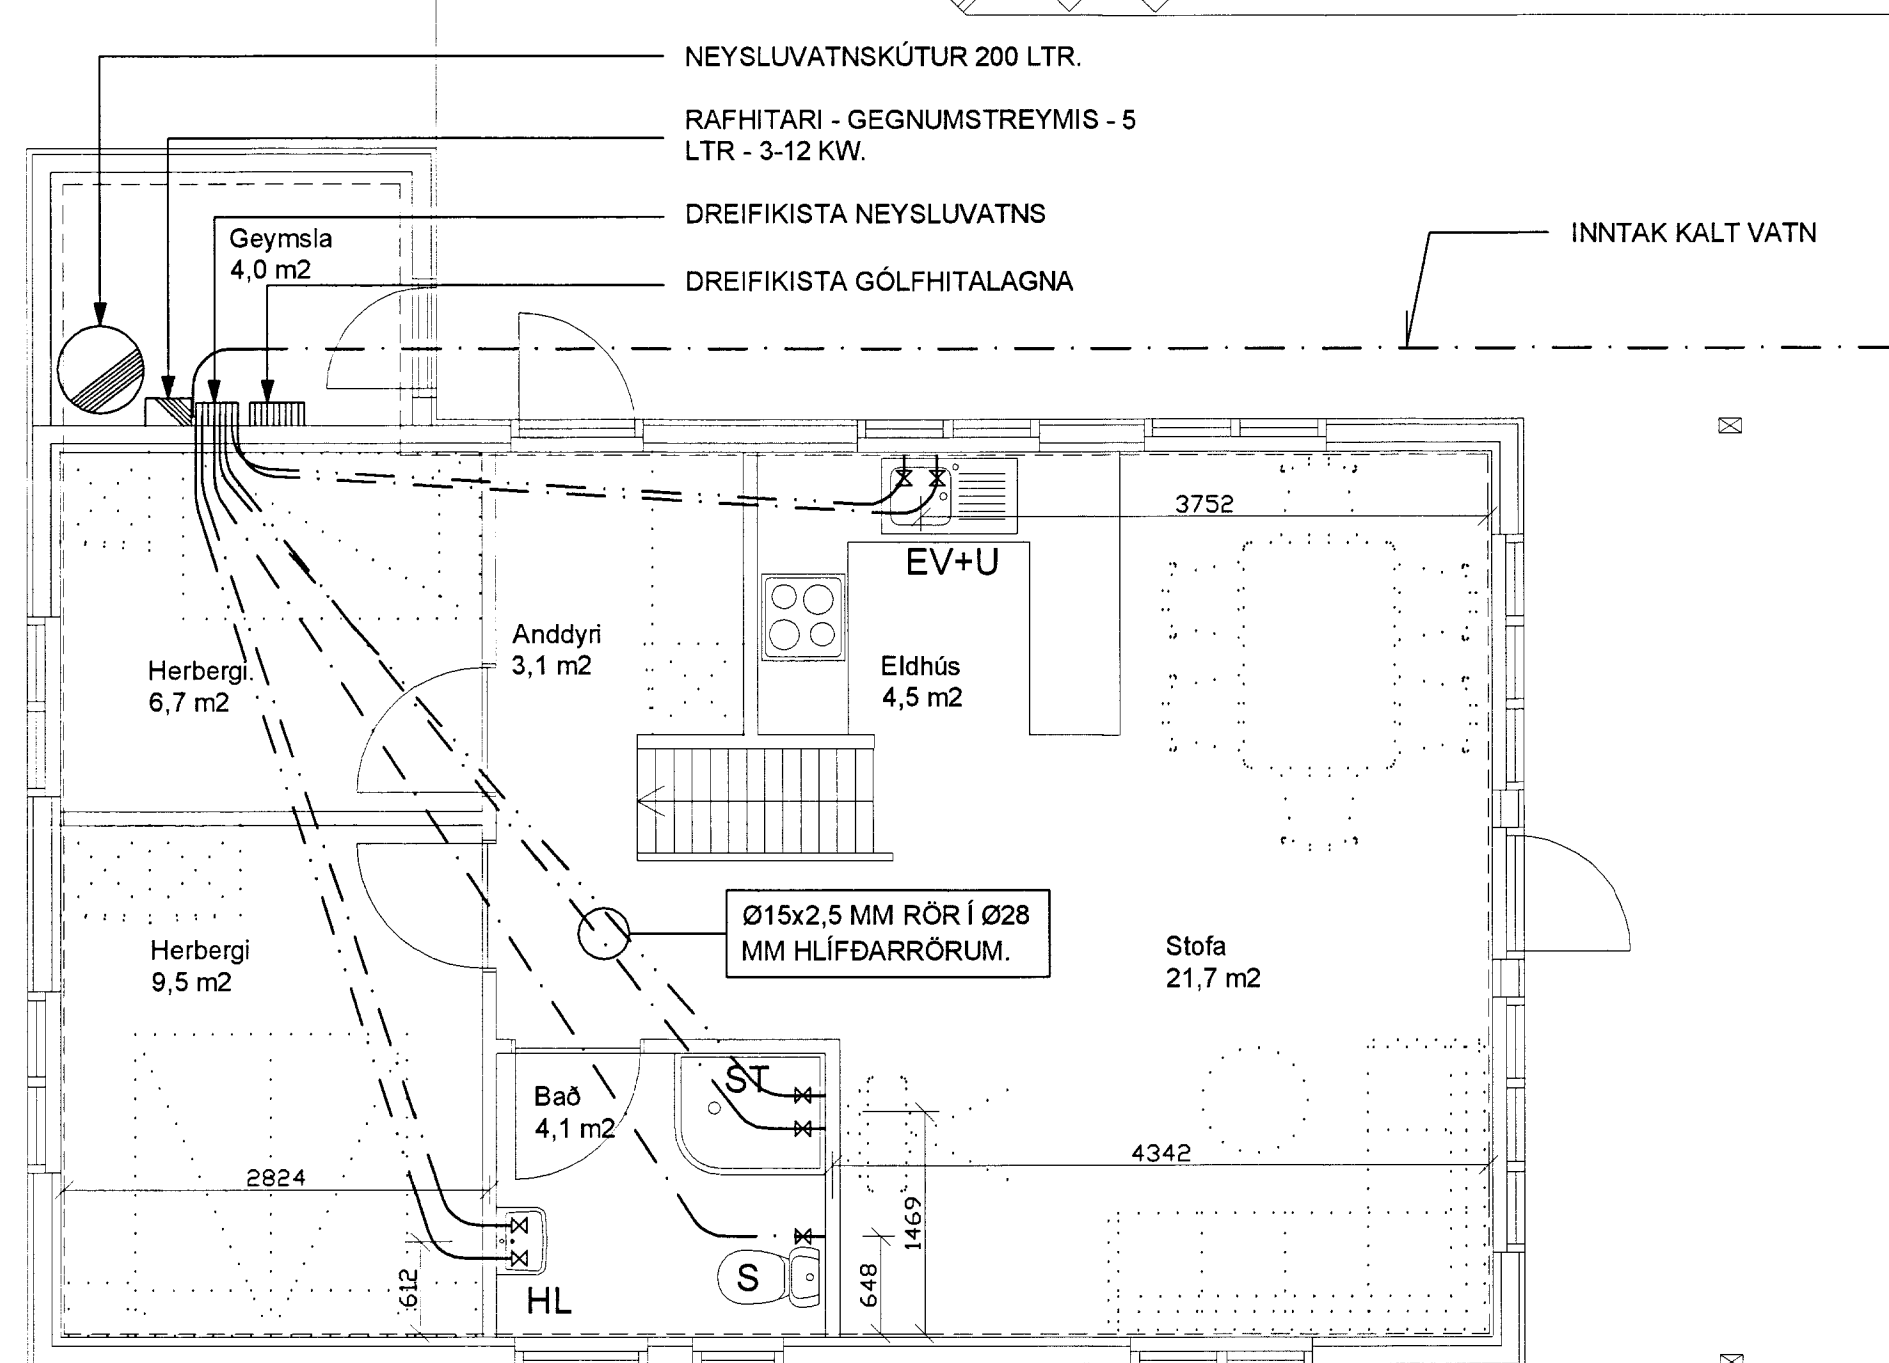

GRUNNMYND - 1:50

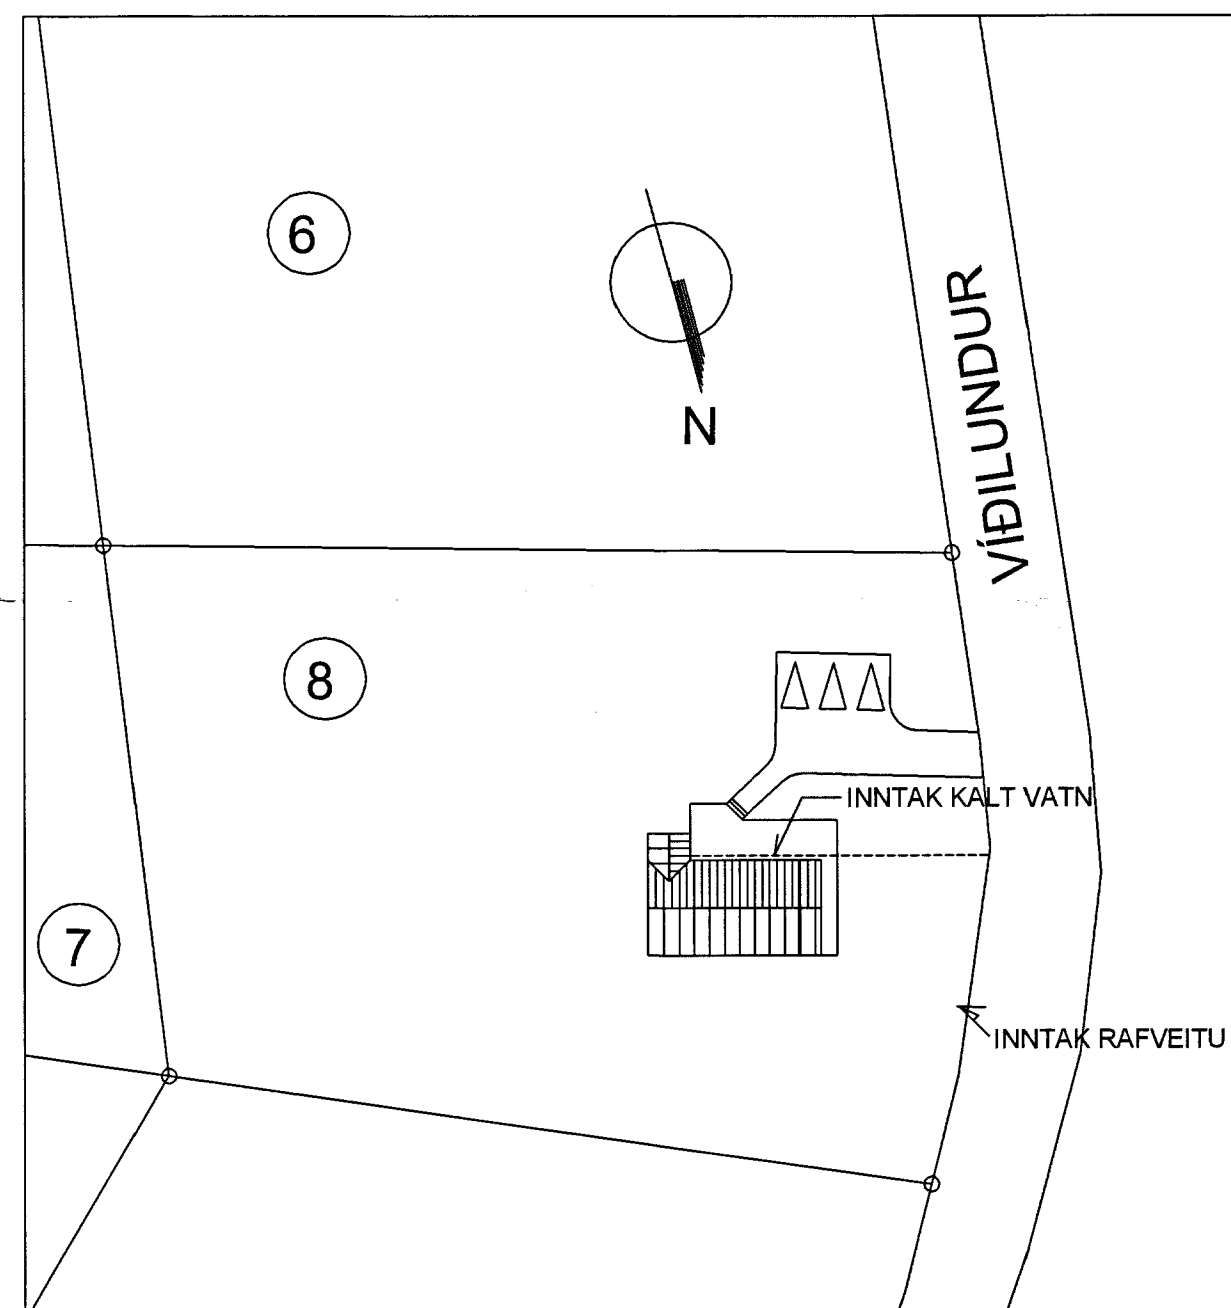

AFSTÖÐUMYND - 1:500

SKÝRINGAR:

ÖLL ÓNEFND MÁL OG STÆRDIR ERU Í MM. VID STAÐSETNINGU Á RÖRUM UPP ÚR GÓLFPLÖTU AÐ TÆKJUM SKAL HAFNA TEIKNINGU P 520 AF FRÁVEITULÖGNUM TIL HLIDSJÓNAR.

MERKINGAR:

EV+U = ELDHÚSVASKUR+UPPÞVOTTAVÉL
S = SALERNI
HL = HANDLAUG
ST = STURTA

— — — — — = HEITT VATN
- - - - - = KALT VATN

NEYSLUVATNSLAGNIR ERU LAGÐAR Í GÓLFPLÖTU (MÆLST ER TIL AÐ KALT NEYSLUVATNS SÉ LAGT UNDIR EINANGRUN) OG ERU Ø15 X 2,5 MM. NOTA SKAL HITABOLIN PLASTRÖR AF VIÐURKENNDRI GERÐ, T.D. VIRSBO-PEX EDA REHAU. RÖR ERU DREGIN Í SVEIGJANLEG HLÍFÐARRÖR Ø28 MM.

ÞEGAR ÖLL TENGISTYKKI HAFNA VERID SETTAR VID NEYSLUVATNSLAGNIR SKAL PRÓFA ÞÆR MED 1,0 Mpa (10 bar) ÞRÝSTINGI SEM SKAL STANDA Í 24 KLST. AÐUR EN RÖR OG TENGISTYKKI ERU FALINN.


ALLT EFNI OG FRÁGANGUR LAGNA SKAL VERA Í SAMRÆMI VID ÍSLENSKAN STADAL, ÍST 67 OG ÍST 69, BYGGINGARREGLUGERÐ OG LEIÐBEININGAR FRAMLEIÐANDA.

Breyting 2:
Breyting 1:

Haldór Stefánsson, byggingatæknifræðingur MTFÍ
Kt. 291261-5909
Jörundarholti 121
300 Akranes Sími 860-0061 Netfang hst@akur.is

Verkheiti:
VÍÐILUNDUR 8, BLÁSKÓGARBYGGÐ

Verkpáttur: **NEYSLUVATNSLAGNIR**
Grunnmynd og afstöðumynd

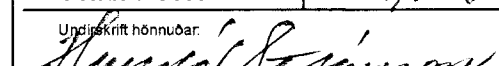Dags: 23-01-2008	NR: 07-078	Útgáfa: 1
Hannað: HS	Blaðstærð A2	Mkv: 1:50 / 1:500
Teiknað: HS	24/1/08	Teikning nr.
		P 530