




M.H.
27.03.08
JK

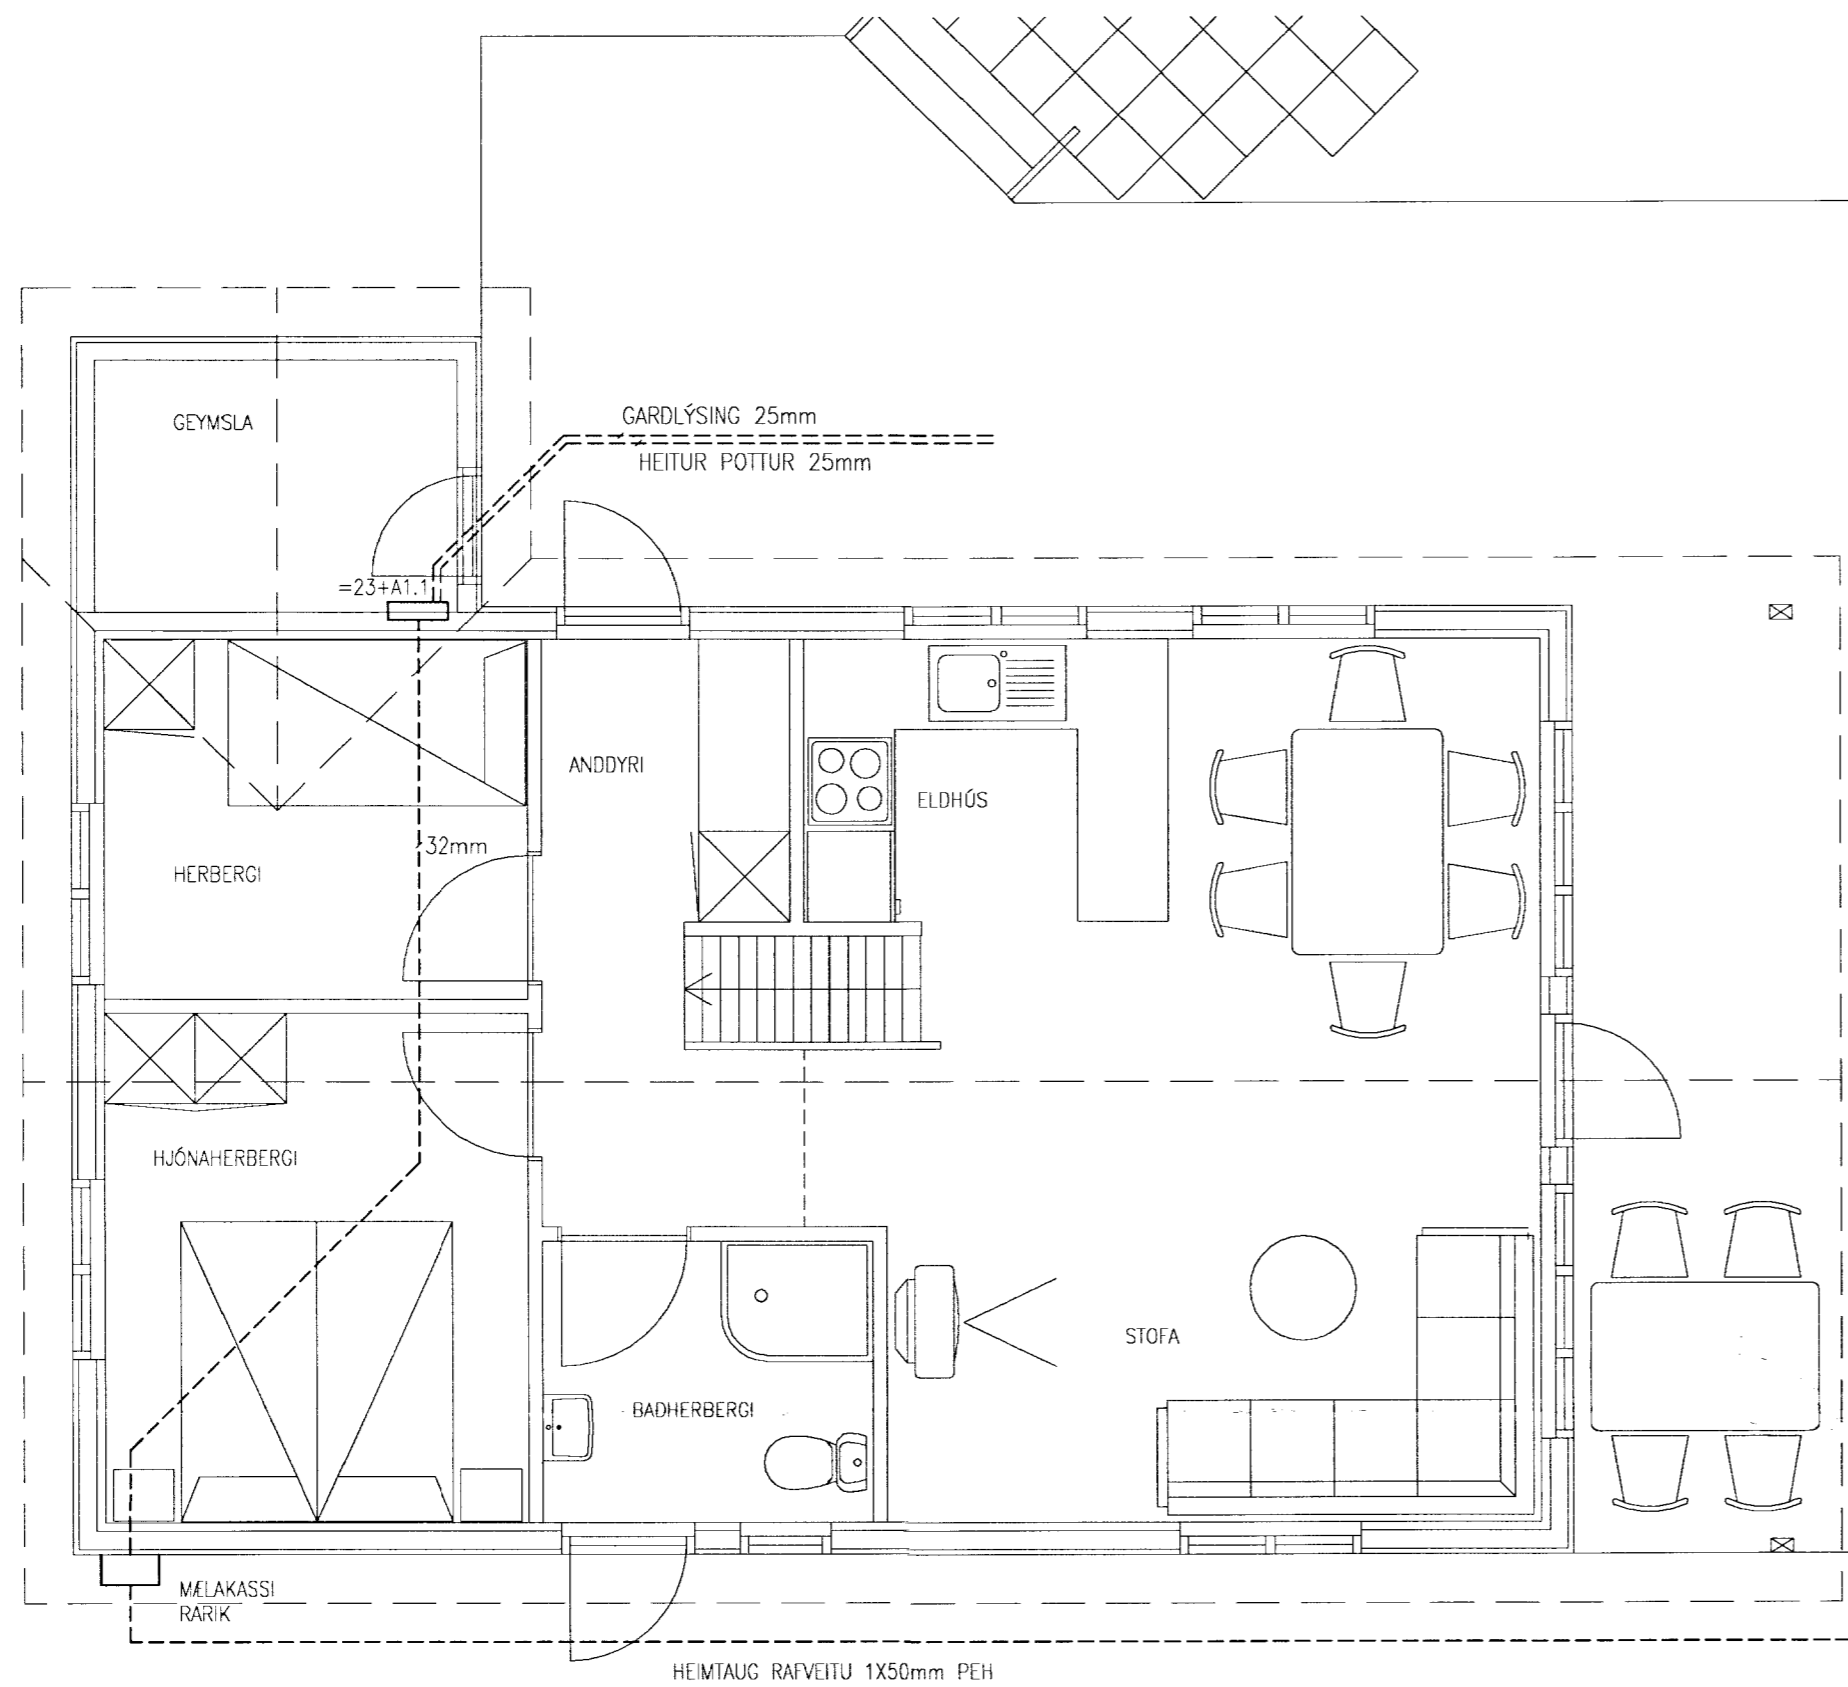

GRUNNMYND NEDRI HÆÐ

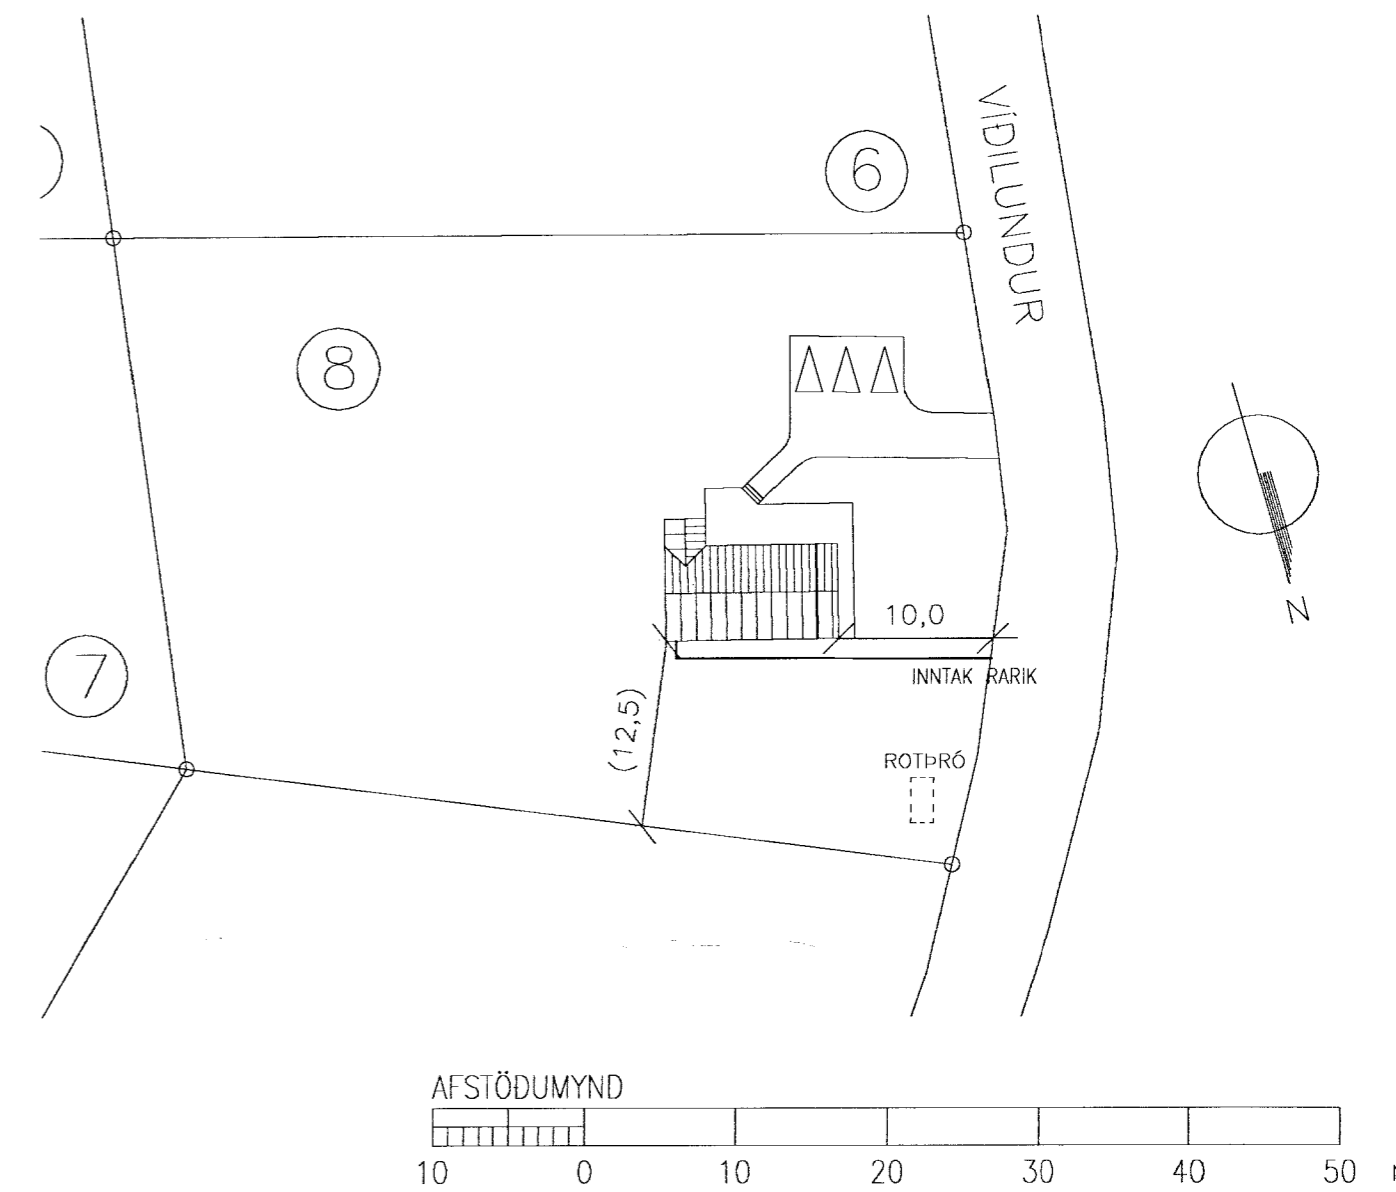

AFSTÖÐUMYND

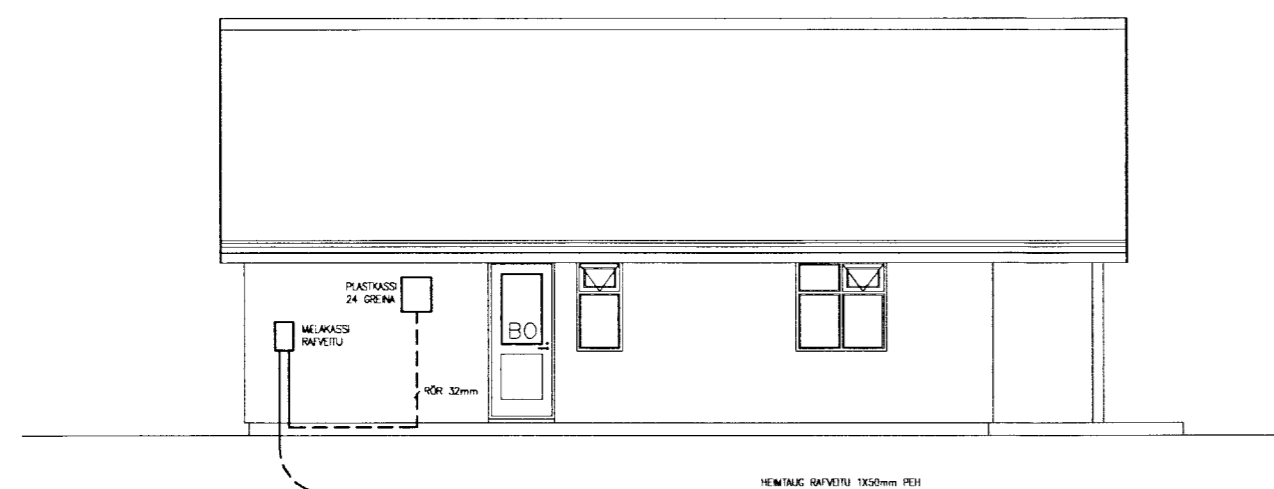

INNTÖK

Eigi má fjölfalda þessa teikningu til notkunar fyrir þriðja aðila, né breyta henni án leyfis Ráðteikningar hf.

Dröppfor
300949282R

VEIRNÚMÉR 0949	FLOKKUN &	VÍÐLUNDUR 8	FERLI =20	LÝK
GERT B+S	SAMÞYKKI 0002	BLÁSKÓGABYGGÐ	SÉTI +	STADUR
RAÐTEIKNING HF RÁÐGAFINGARFRÉTTINGAR DOKKUNINGARFRÉTTINGAR		HEIMTAUG GRUN-,SNID- OG AFSTÖÐUMYND	DAÐSETNING 08.01.30	BLAÐ
			NÚMÉR 20.5.101	GTGÁFA