

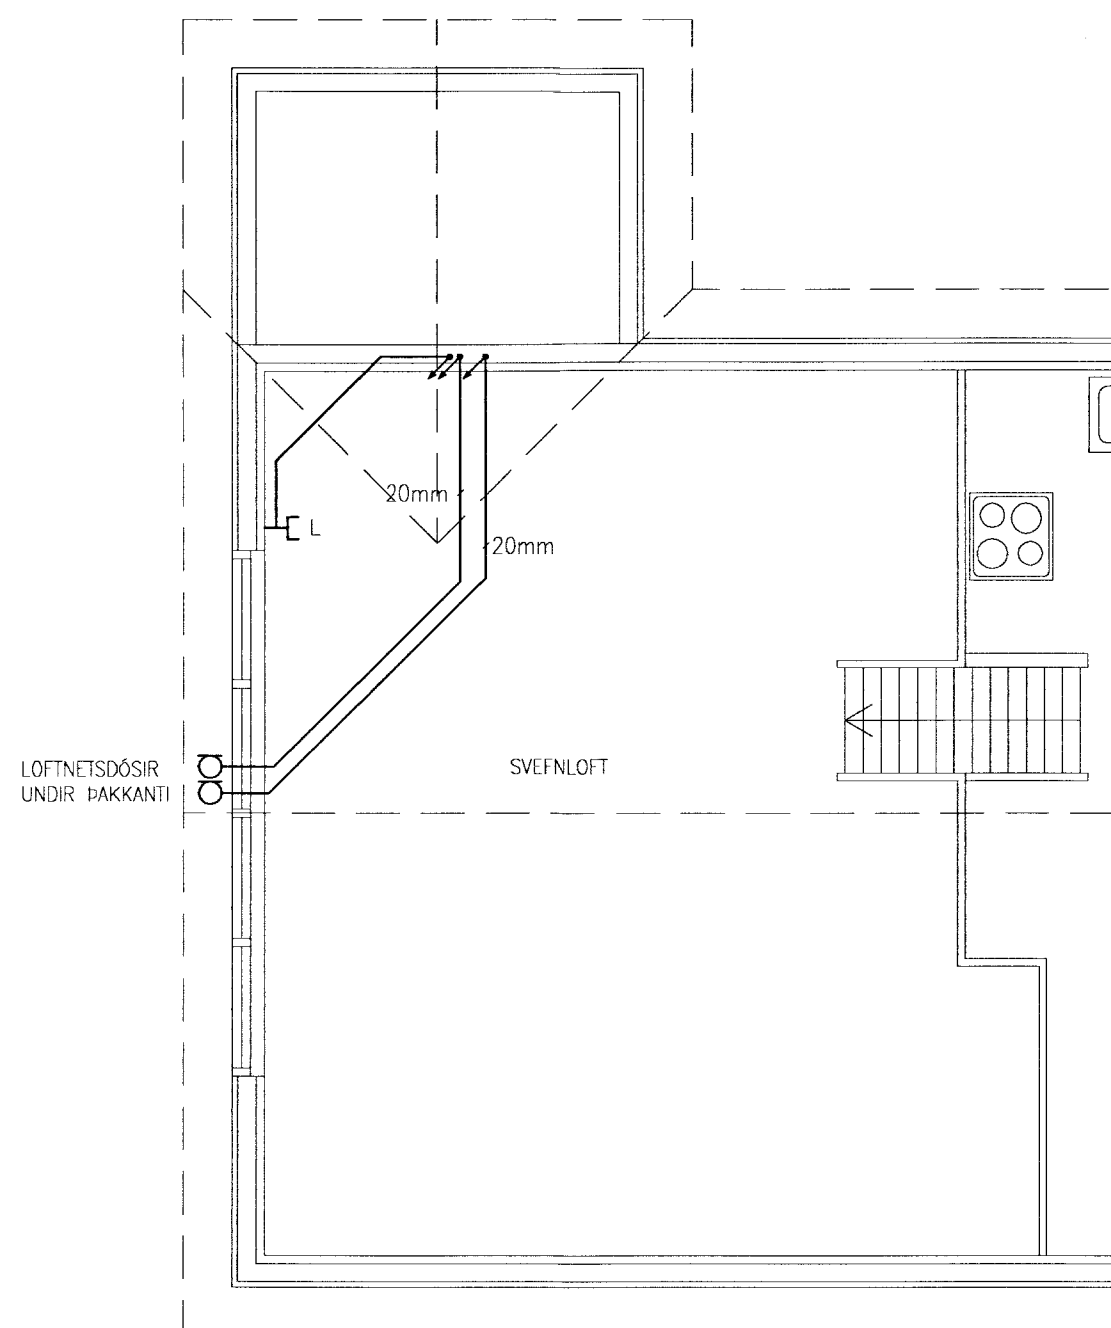



Mctt.
27.03.08
JK

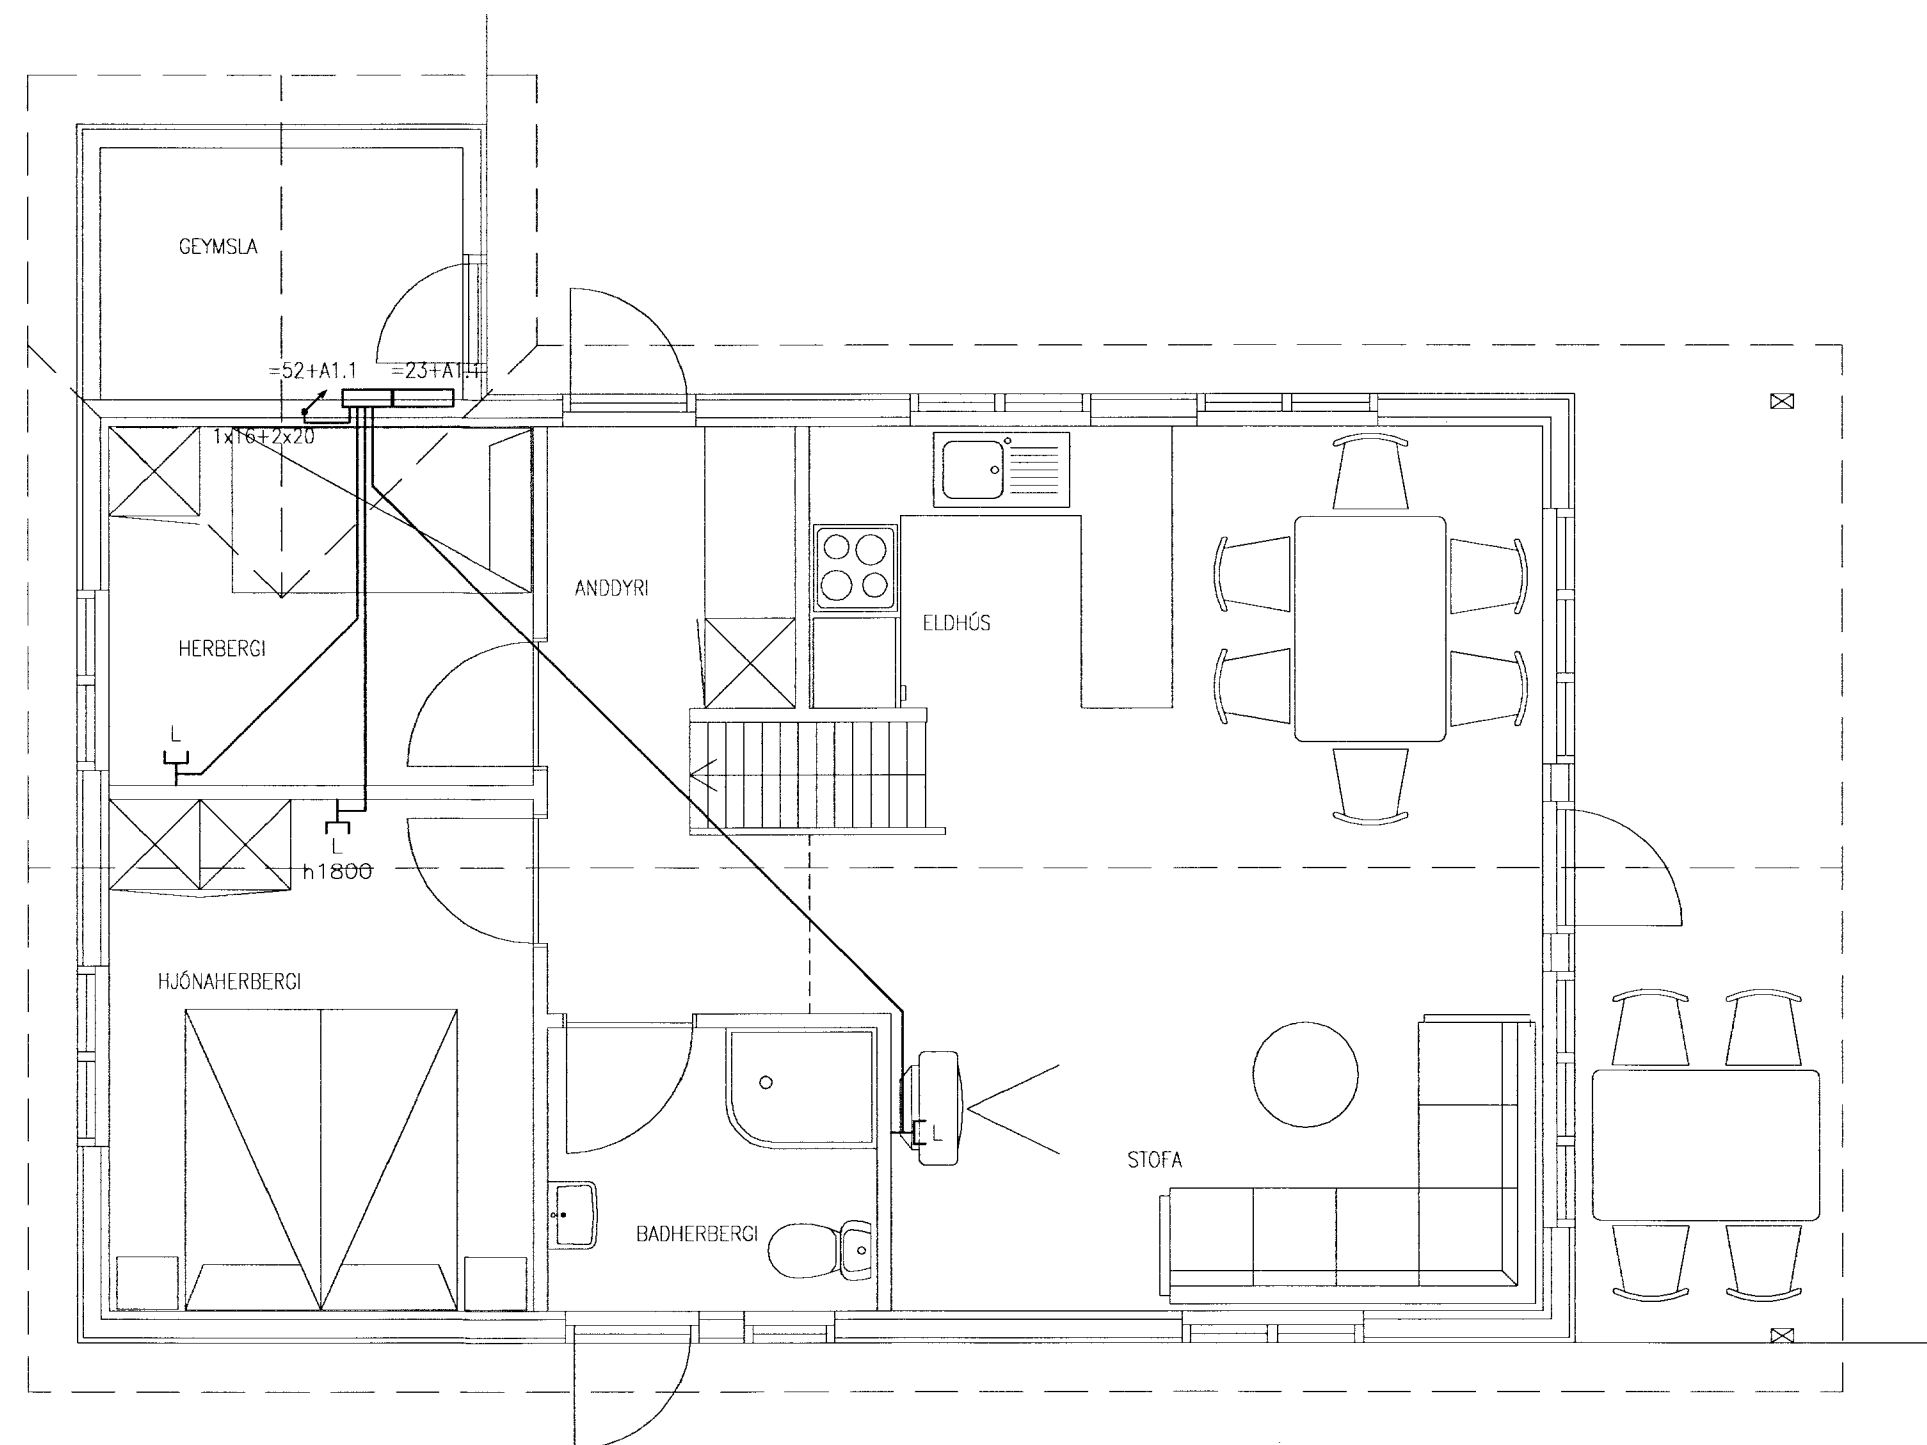

Eigi má fjálfalda þessa teikningu til notkunar fyrir þriðja aðila, né breyta henni án leyfis Rafteikningar hf.

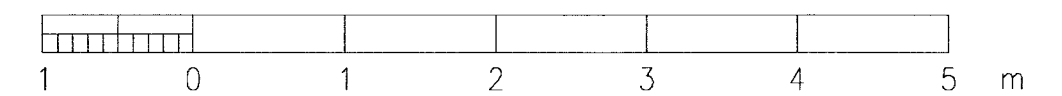

Drömför
3009492829

VERKNGIÐ 0949	FLOKKUN &	VÍÐILUNDUR 8	FERLI =52	LYK
GERT BPS	SAMÞYKKT 0002	BLÁSKÓGABYGGÐ	SETI +	STADUR
		FJARSKIPTAKERFI GRUNNMYND	DAGSETNING 08.01.30	BLAD
			NÖMUR 52.5.101	GTGAFA