


MÆLAGRIND, "skematísk" mynd.

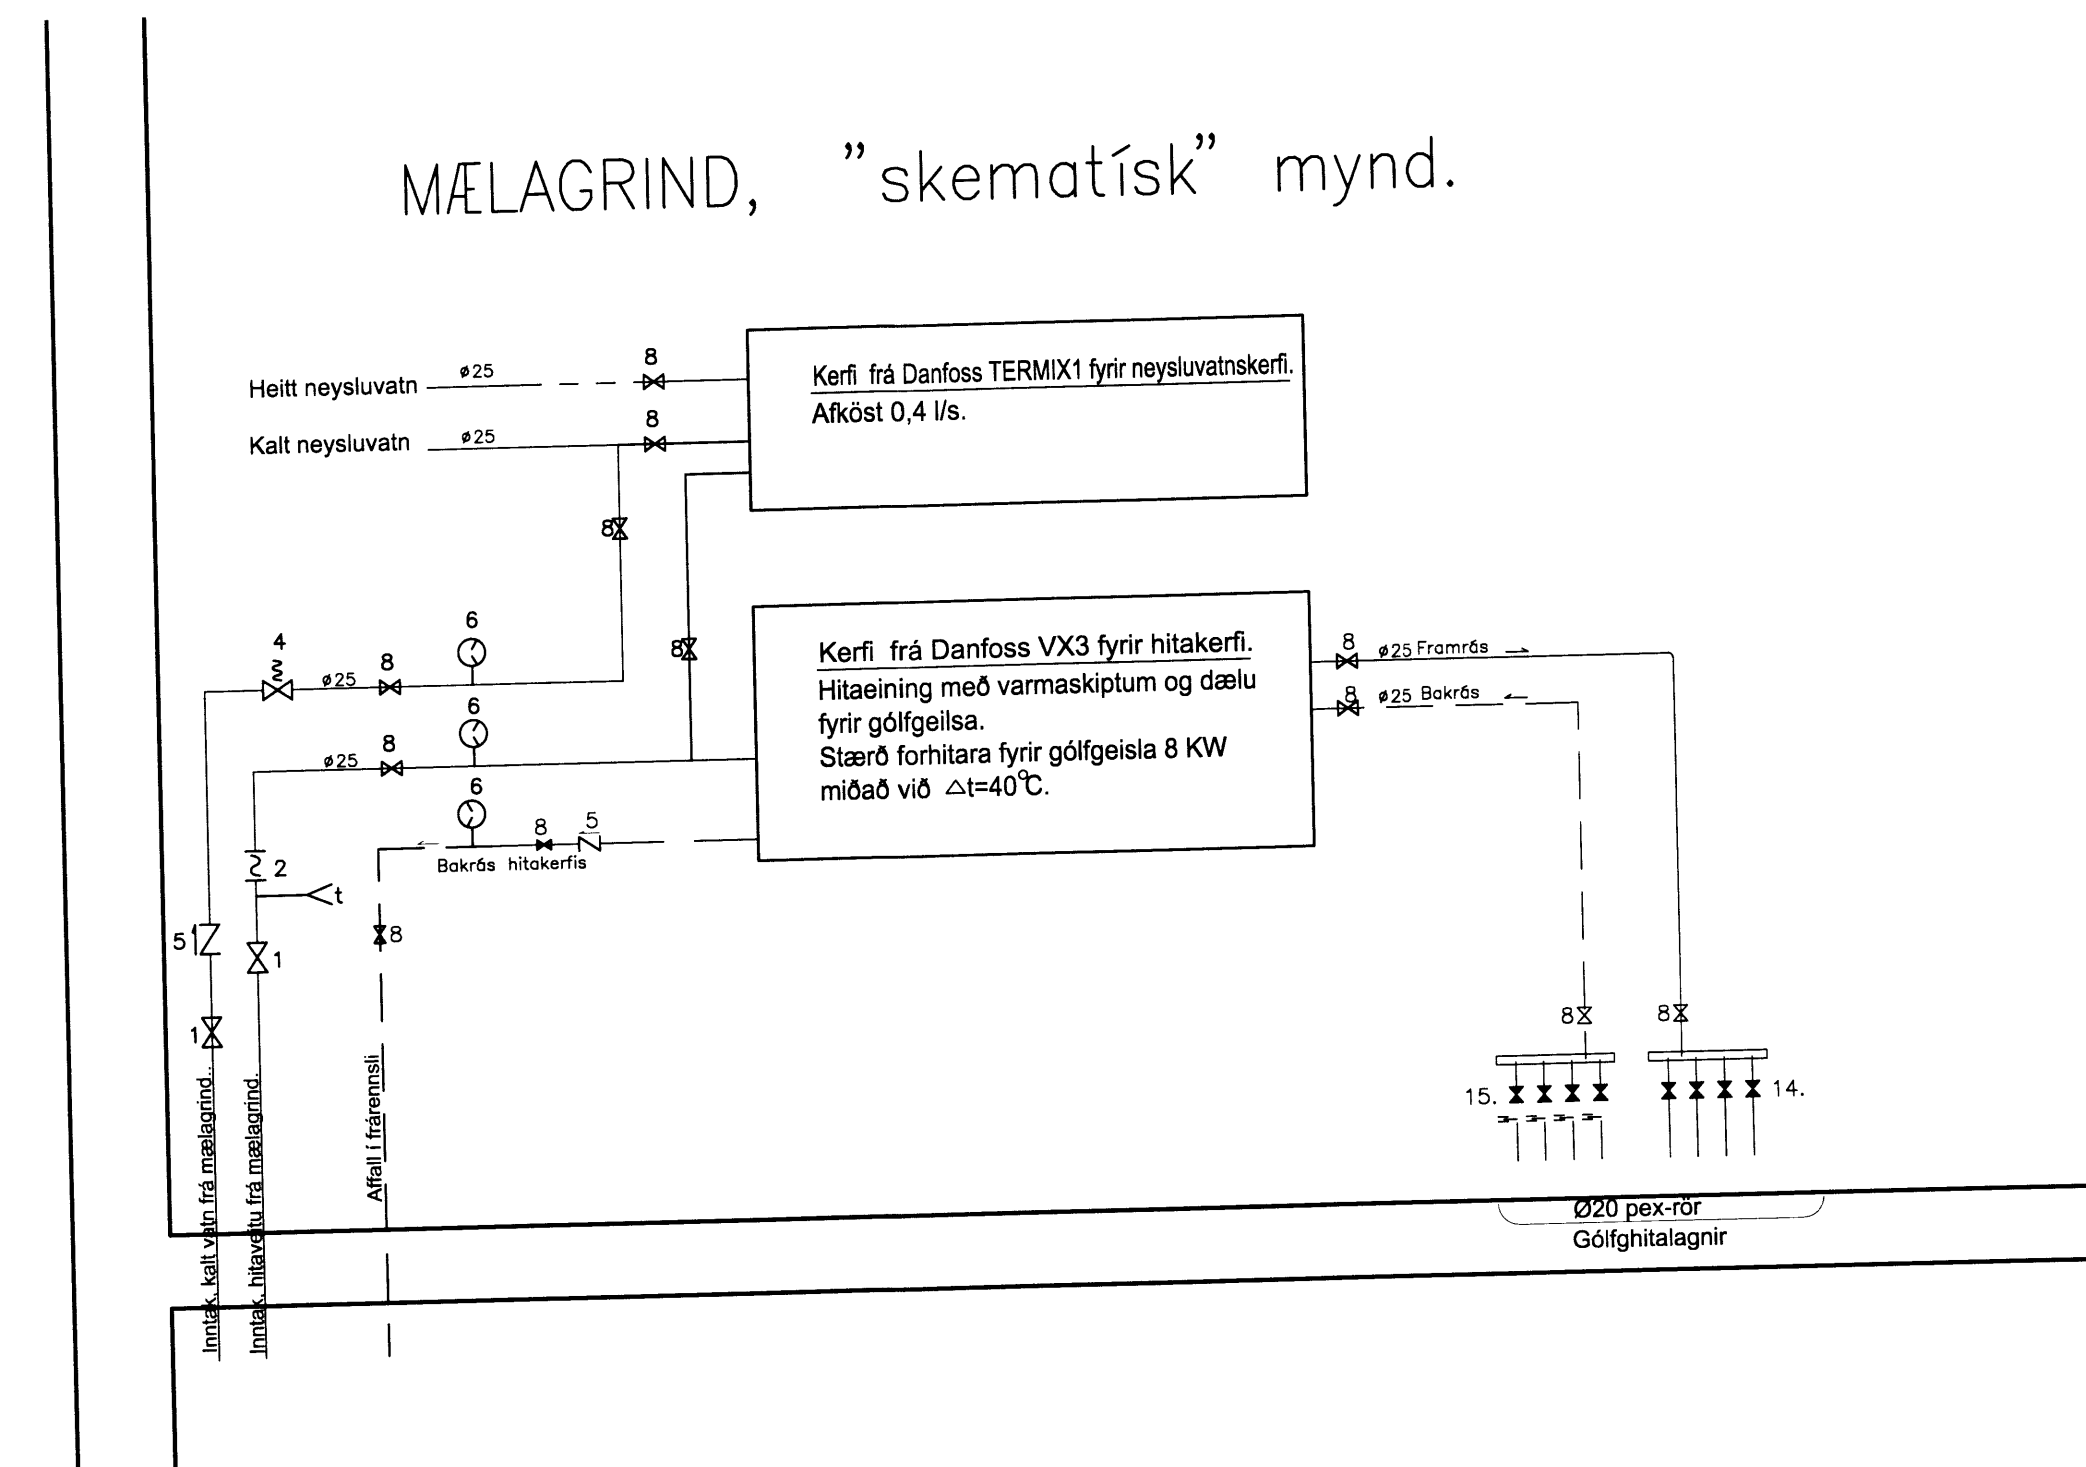

SKÝRINGAR VID MÆLAGRIND.


1. Stofnloki hitaveitu.
2. Sía.
3. Hemill.
4. Öryggisloki, tengdur í frárennsli.
5. Einstreymisloki.
6. Hita- og þrýstímælir.
7. Stíllití.
8. Renniloki.
13. Dreifirör fyrir gólfgeislaagfir, komi sjálfstætt fyrir hvora hæð fyrir sig.
14. Lokar sem stjórni rennsli inn á gólfgeisla-slaufur, opnun stjórntist frá skynjurum sem staðsettir eru fyrir hverja slaufu í við-komandi herbergi.
15. Stíllanleg flæðiglös.

Allar pípur í neysluvatnskerfunum frá mælagrind skulu vera ál-pex rör sem vottuð eru fyrir vatn sem er allt að 90 °C.

Allar pípur í neysluvatnskerfunum frá dreifikistum skulu vera pex rör sem vottuð eru fyrir vatn sem er allt að 70 °C.

Pípur í mælagrind skulu vera galh. stálrör.

Snið í gólfplötu. 1:10

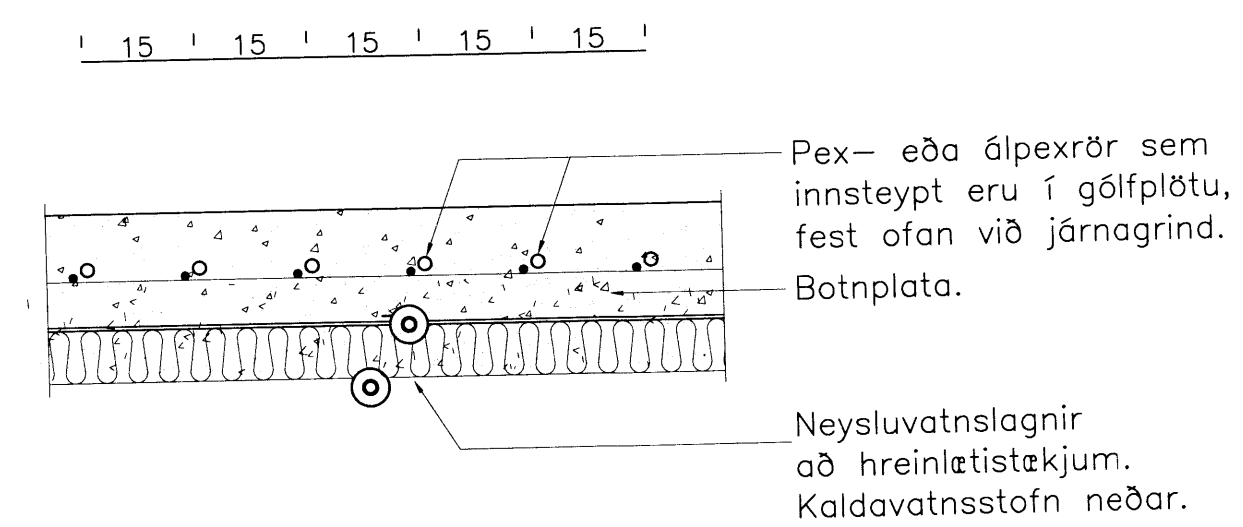

Breytingar:

TÓV

TEIKNISTOFAN ÖDINSTORGI,
VERKFRÆÐISTOFA ehf.
Öðinsgötu 8
101 Reykjavík
Netfang: gusti@to.is
Sími: 510 2211 Fax: 510 2201

Verkefni: VM – ORLOFSBYGGD, LAUGARVATNI. ÁHALDAHÚS.
Heiti: VATN OG HITI: GRUNNMYNDIR OG SÉRMYNDIR

Hönnun: VÍFILL ÖDDSSON kt. 101238-3629 VERKFRÆÐINGUR FVFI – FRV
GÚSTAF VÍPILSSON kt. 231163-5069 VERKFRÆÐINGUR FVFI
KRISTJÁN S. GUDMUNDSSON kt. 070254-5819 VERKFRÆÐINGUR FVFI

Áritun aðalhönnuðar: *[Signature]*

M. 1:50, 1:20
R. G.V.
T. G.V./I.V.

Dags: Sept. 2014. Nr. 1544-3-1.